

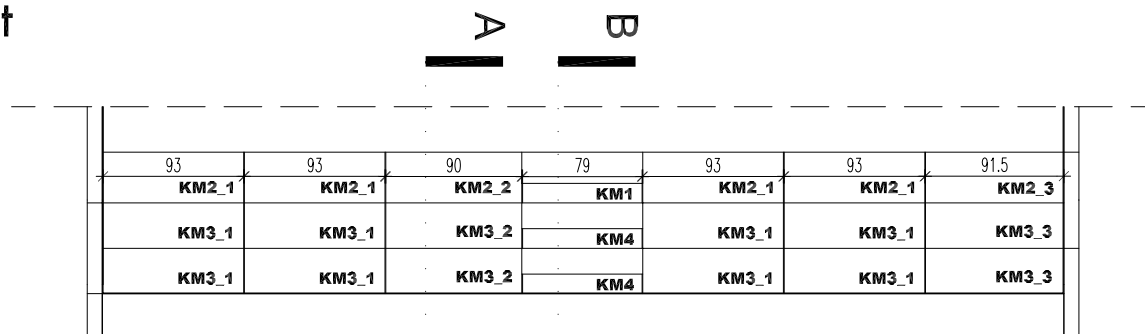



Rzut

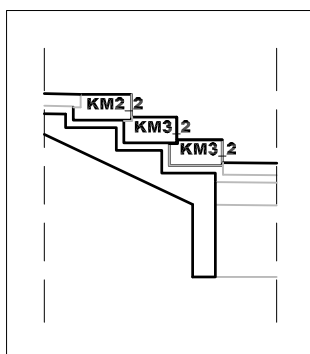

Widok

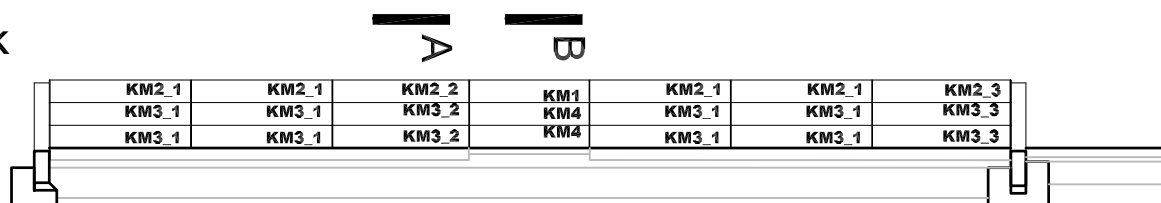

Przekrój A-A

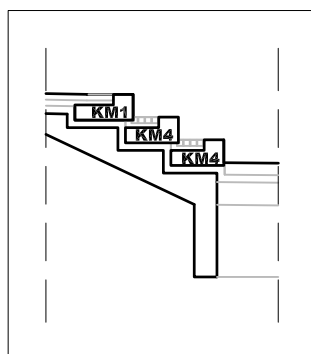


Przekrój B-B

Rodzaj kamienia: granit w kolorze szarym  
taki sam jak zastosowana w chodnikach  
reprezentacyjnych kostka granitowa  
Szerokość spoiny max. 1cm

SYMBOL	PRZEKRÓJ	Dł.	ILOść
KM1		79	1
KM2_1		93	4
KM2_2		90	1
KM2_3		91,5	1
KM3_1		93	8
KM3_2		90	2
KM3_3		91,5	2
KM4		79	2

Dokumentacja techniczna  
**DOMU POMOCY SPOŁECZNEJ**  
przy ulicy Pawiej w Gdyni

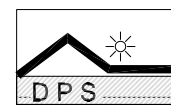

Nr. części

**CZĘŚĆ III**

Nr. tomu

**TOM 1**

Nr. zeszytu

**ZESZYT III**

ETAP PROJEKTOWANIA:

**PROJEKT WYKONAWCZY**  
**ZAGOSPODAROWANIA TERENU**

INWESTOR



URZĄD MIASTA GDYNI  
AL. MARSZAŁKA PIŁSUDSKIEGO 52/54  
81-382 GDYNIA

JEDNOSTKA PROJEKTOWA:



AUTORSKA PRACOWNIA ARCHITEKTURY CAD  
04-158 WARSZAWA, ul. Złotnicka 46  
TEL. (022) 740 11 45, 740 11 50, fax 879 8420  
e-mail: apocad@pro.onet.pl www.apocad.pl

	IMIĘ NAZWISKO:	NR UPRAWNIENIA	PODPIS:
Projekt:	arch. Krzysztof Popiński	St 56/ 84	
/gl.proj./	arch. Maria Górecka		
	arch. Magdalena Fryc		
Opracowanie:	arch. Maria Górecka		

Tytuł rysunku:

**SCHODY WEJŚCIOWE -**  
**WYKAZ KAMIENIA**

Skala: 1:50

Numer rysunku

**3**

Data opracowania:  
STYCZEŃ 2006