




SKALA 1:25

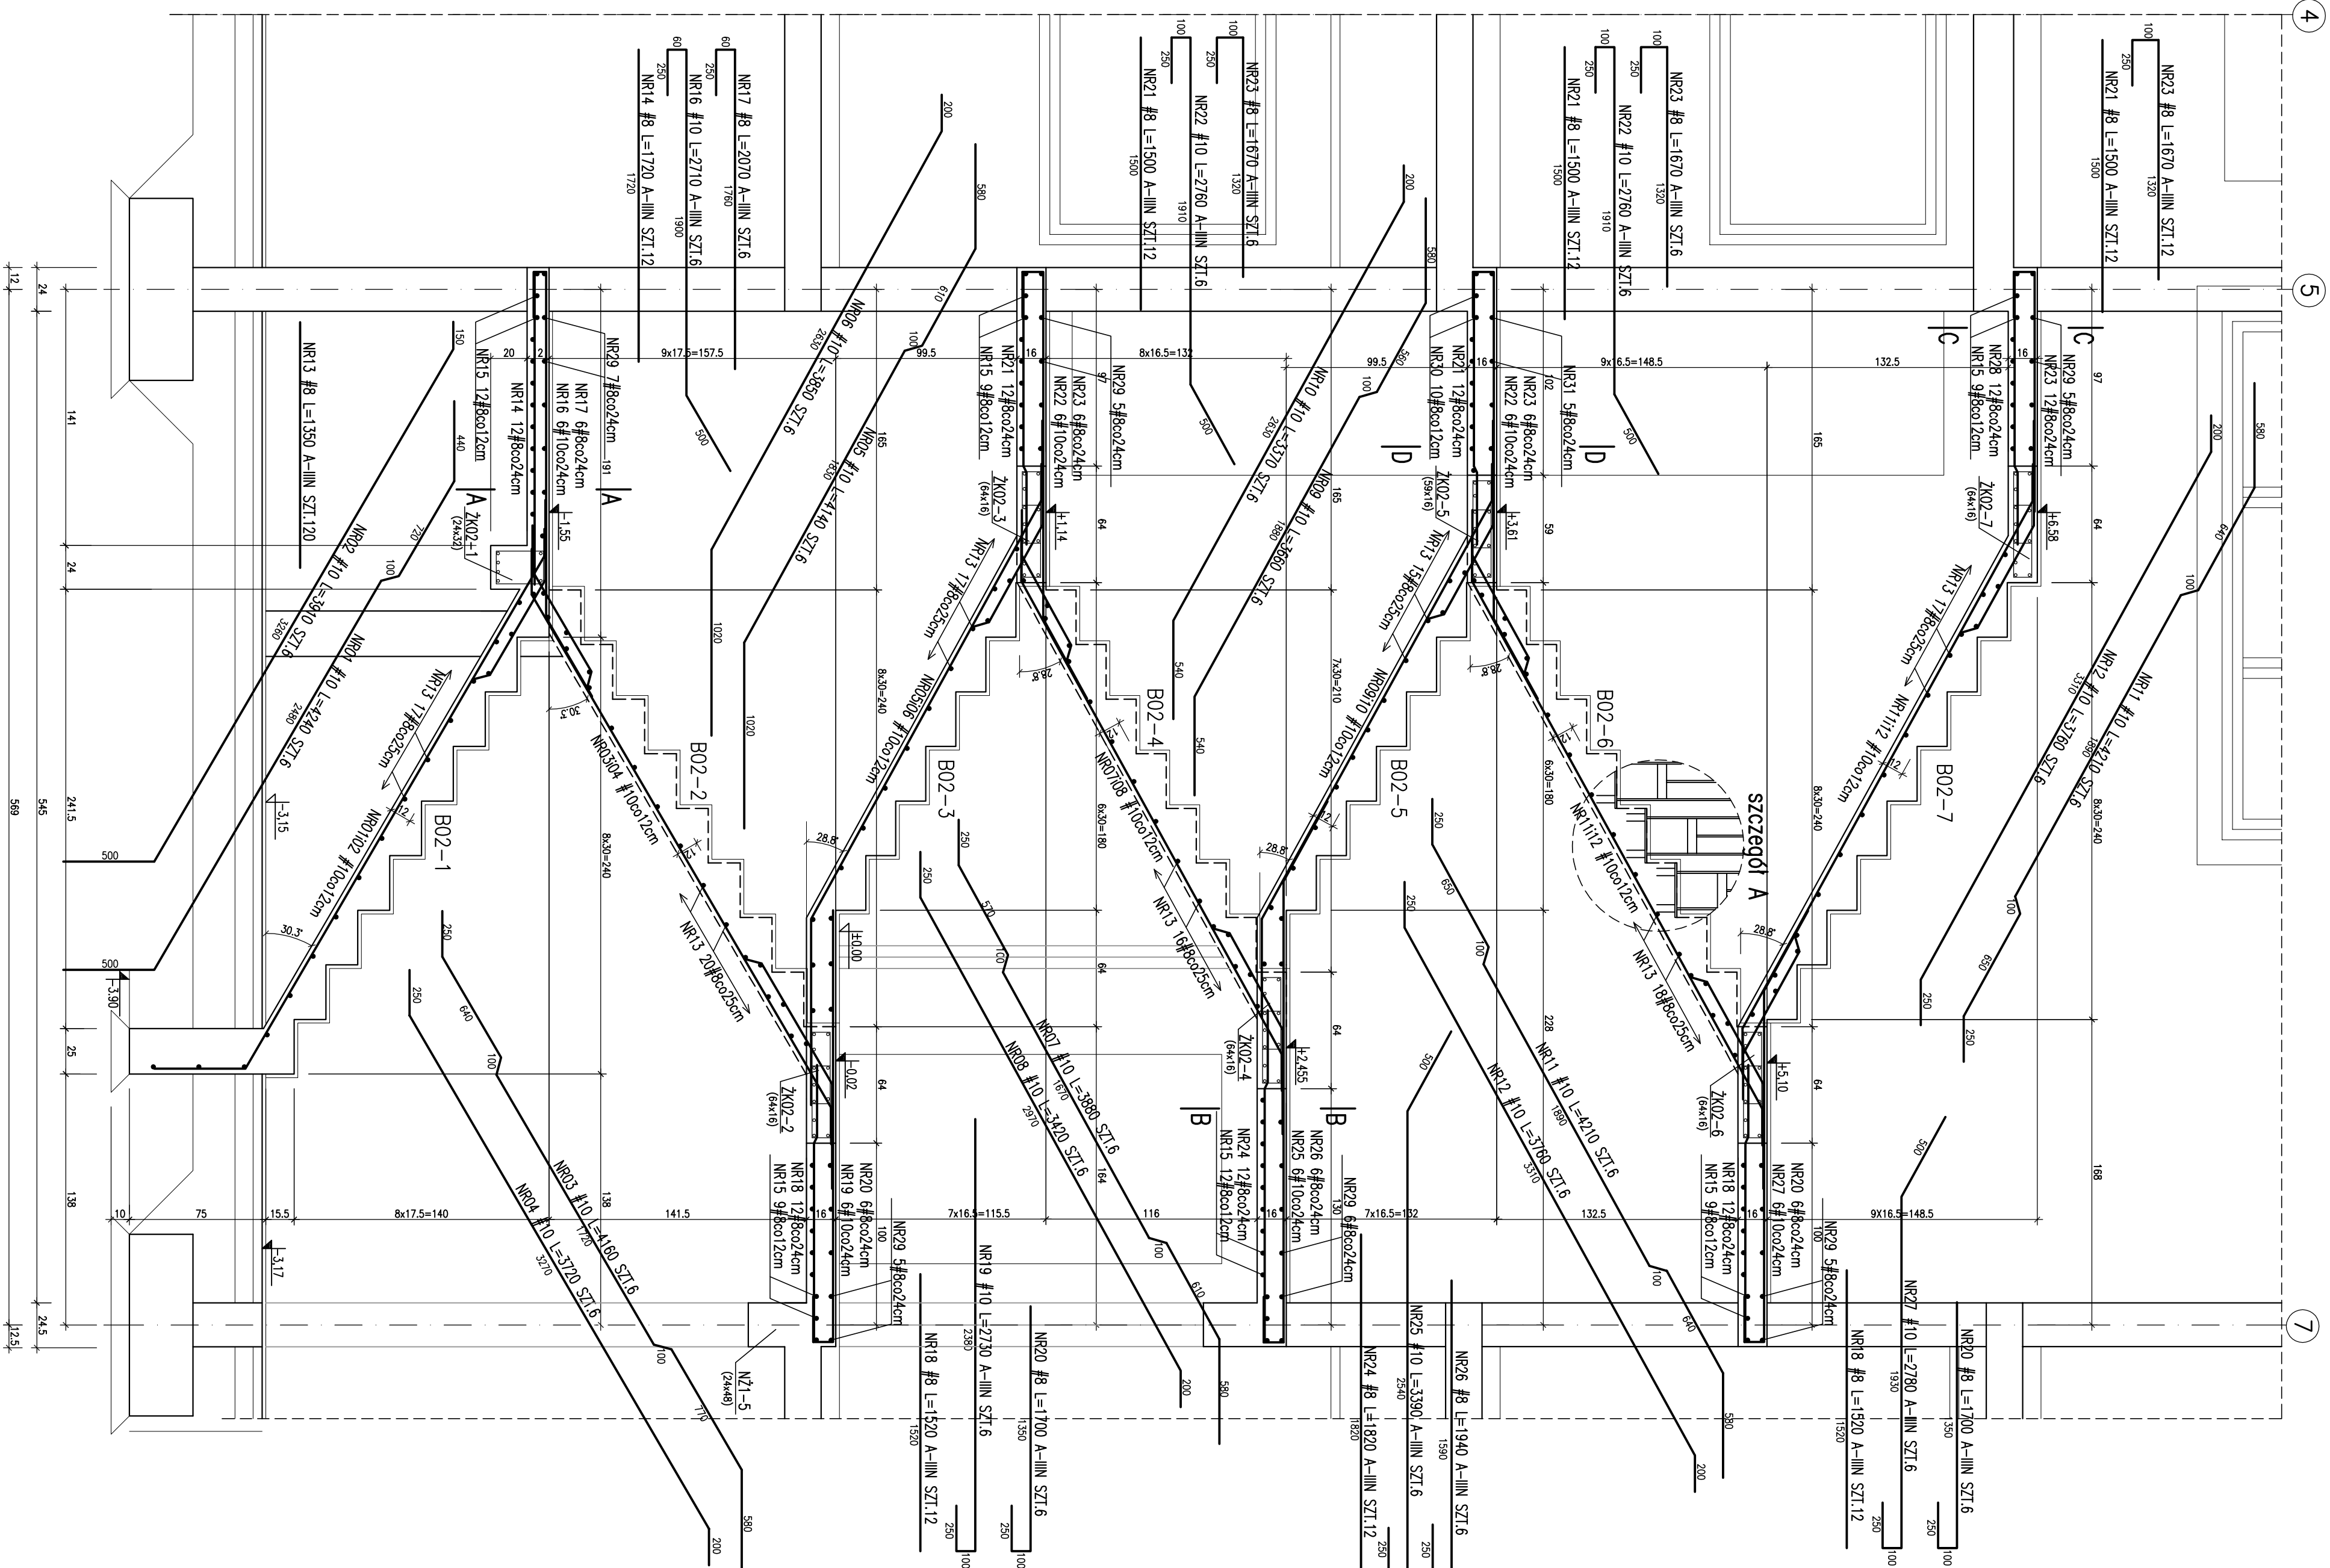


SKU: 1-25

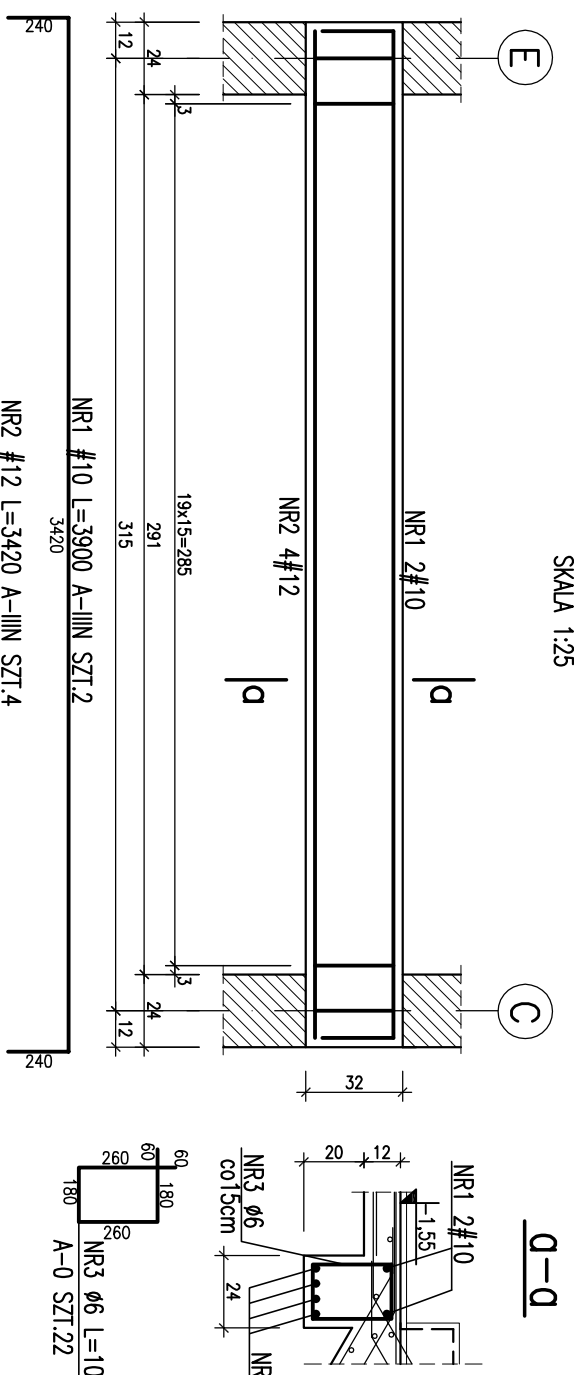


SKU: 1-25

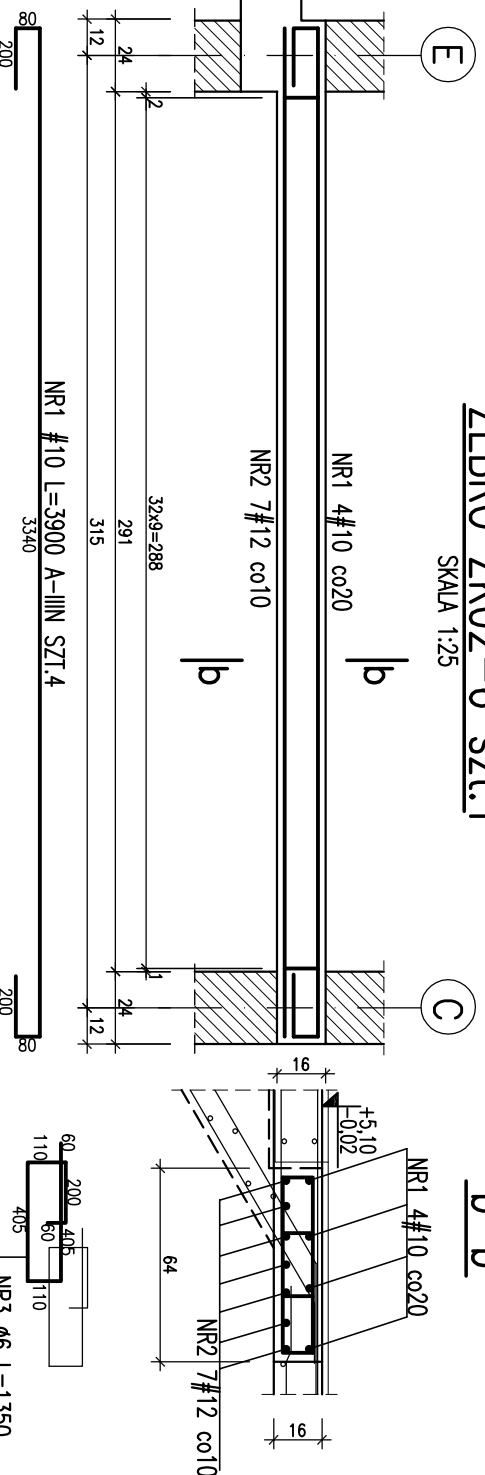


SKALA 1:25

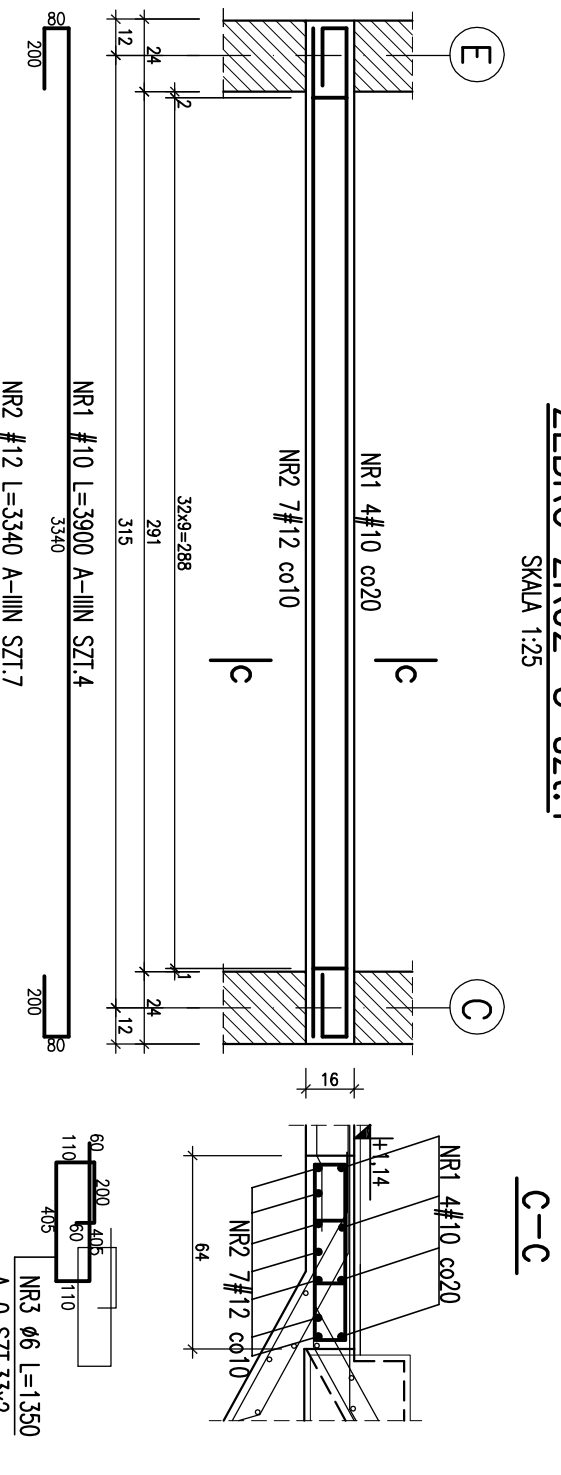


SKU# 1-25

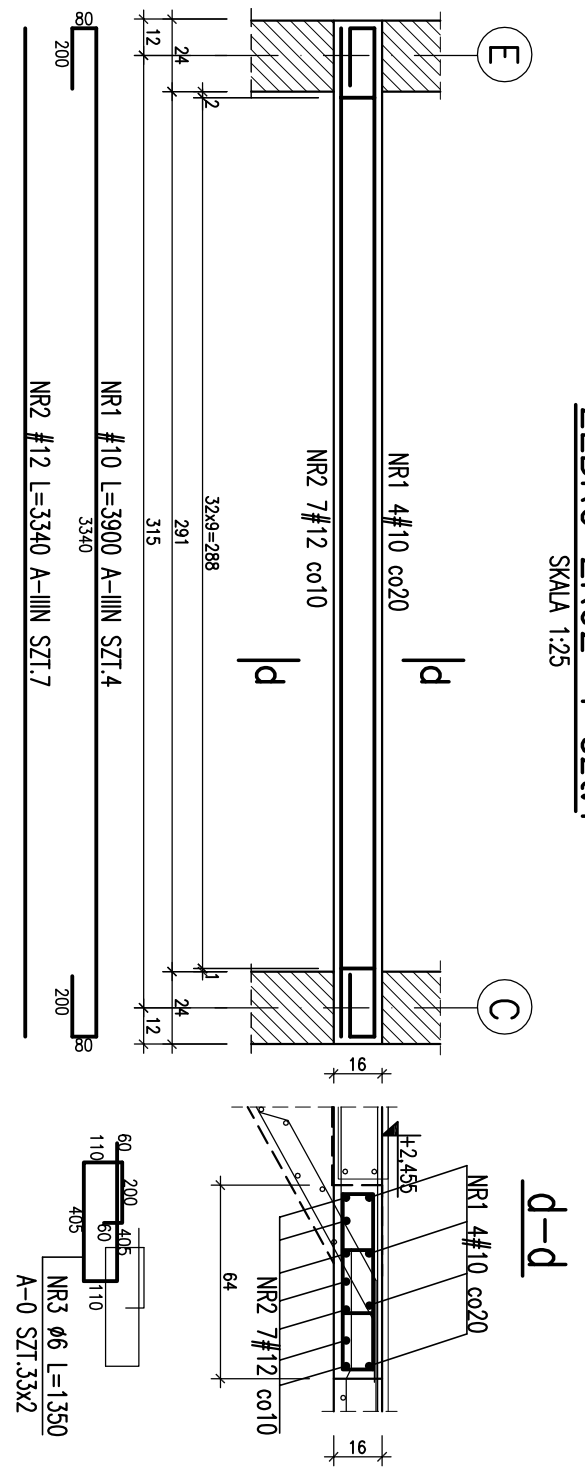

SKU# 1:25

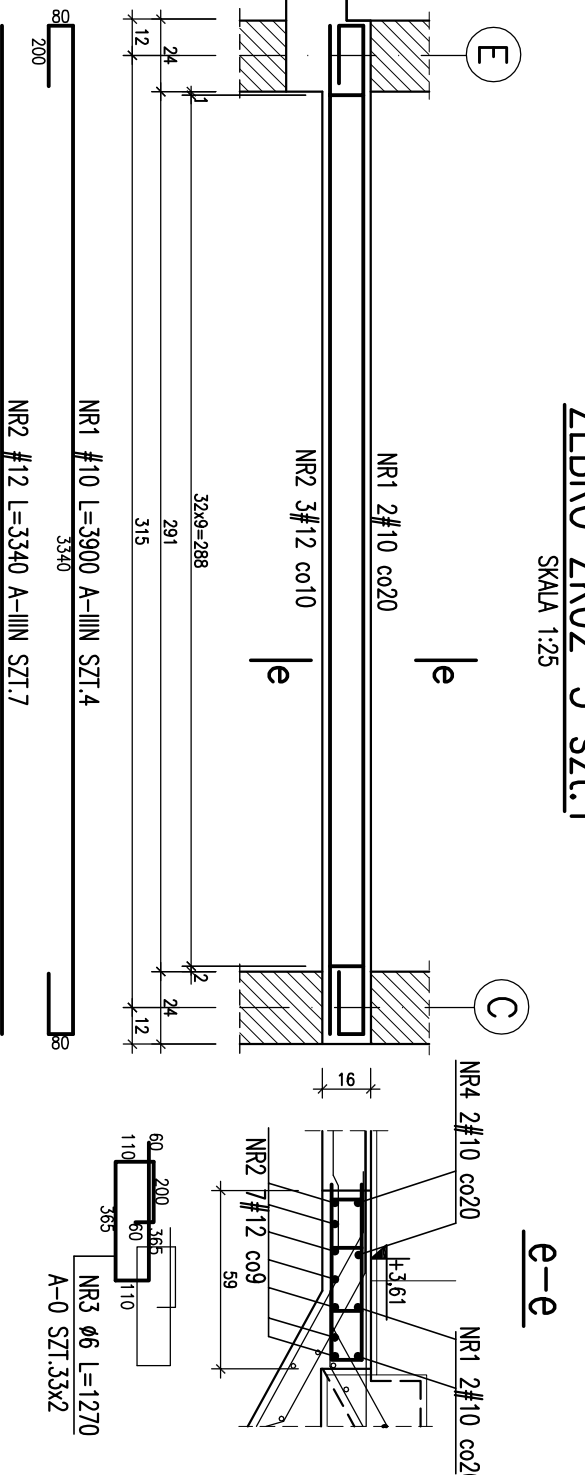


SKU# 1-25

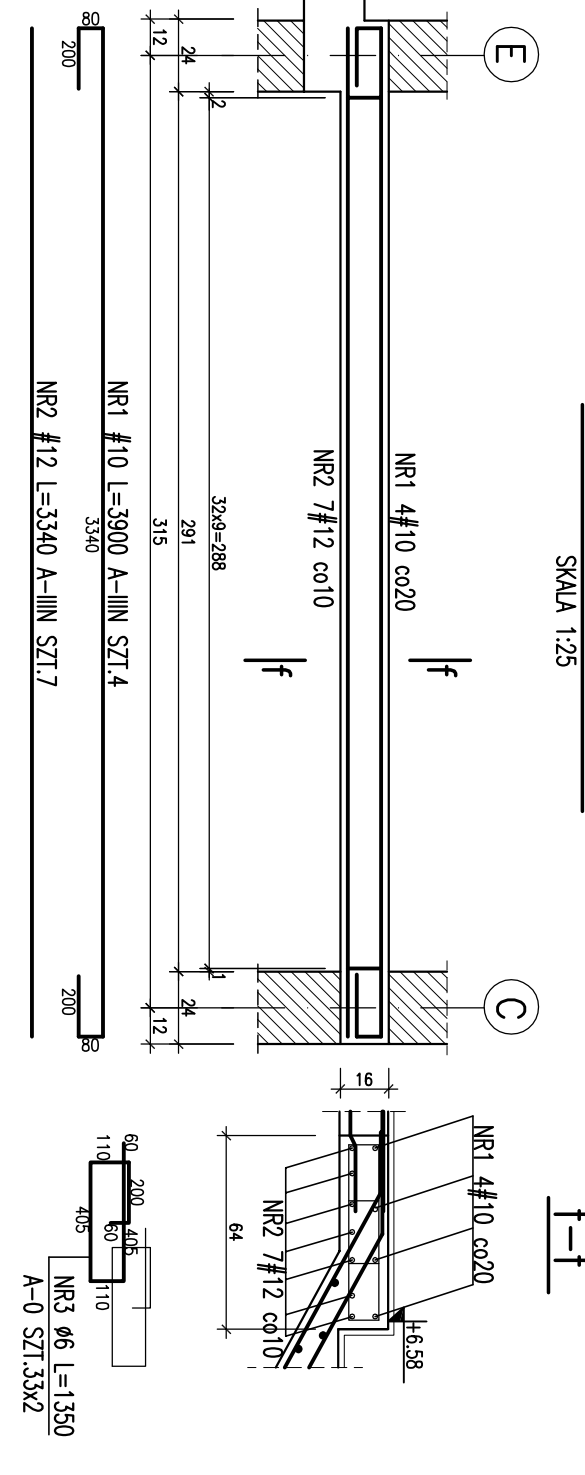


1. Rozpisać będzie bieżnie z rys. nr K-02, K-03
i K-04 oraz projektem architektury.
2. W trakcie układania zbrojenia oszczędzić w płycie
biegu i podestaw marki MS-1 wg. szczegółu "A"
oraz rysunku balustrady ujętego w części
architektonicznej. Rysunek balustrady przed
wykonaniem sporządzić z rysunkami architektonicznymi
(rzuty, przekroje) oraz niniejszym rysunkiem z
uwzględnieniem sposobu mocowania



648 c024

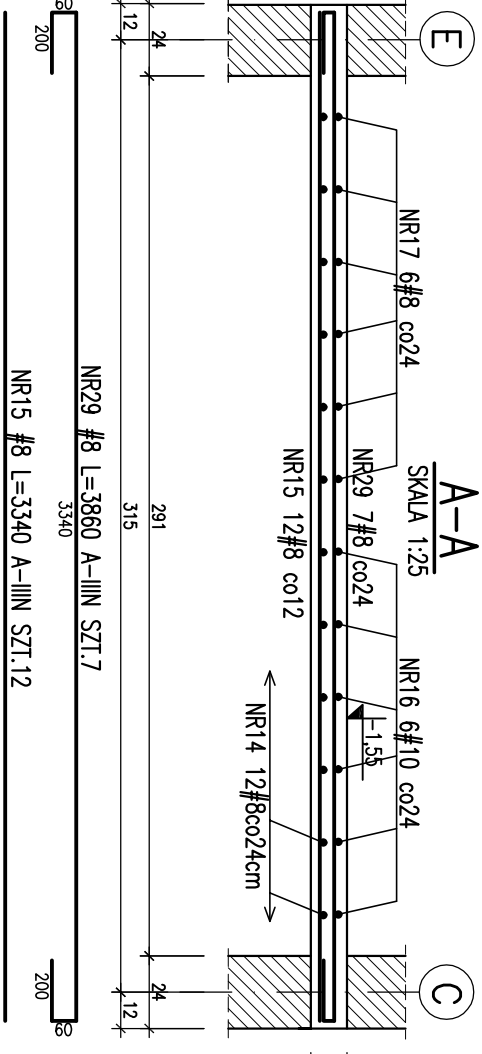


6/10/2024

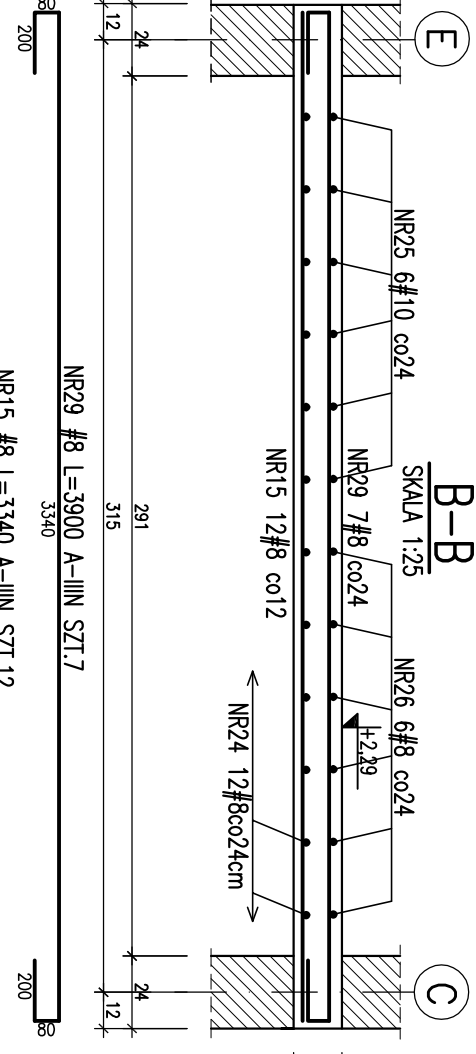

CO24 →

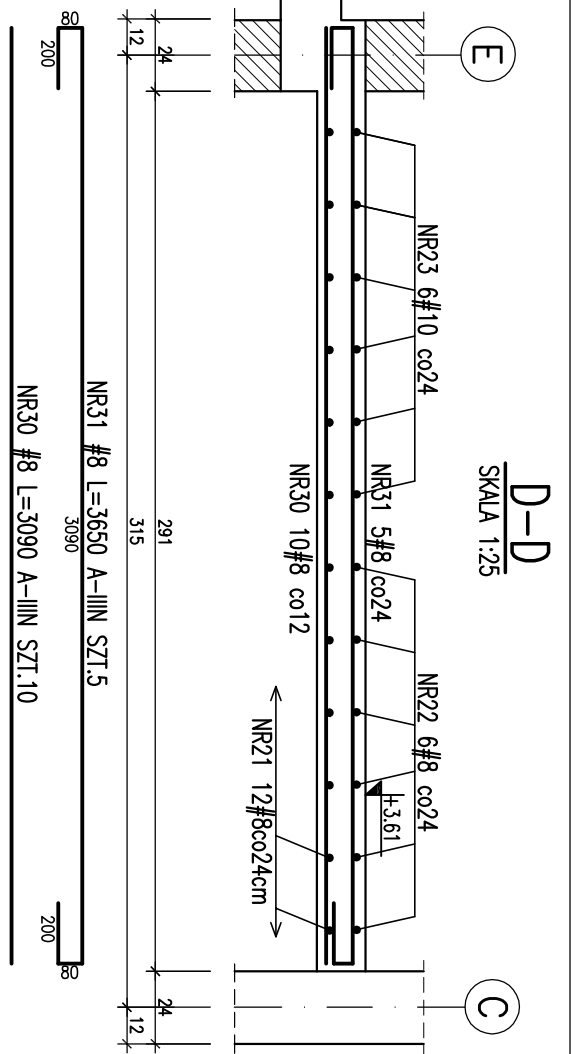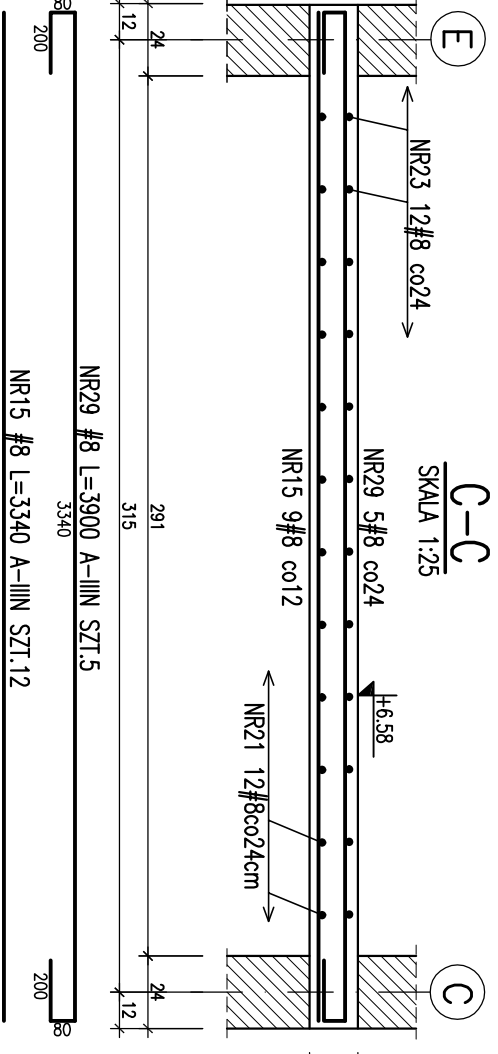

SKILLS

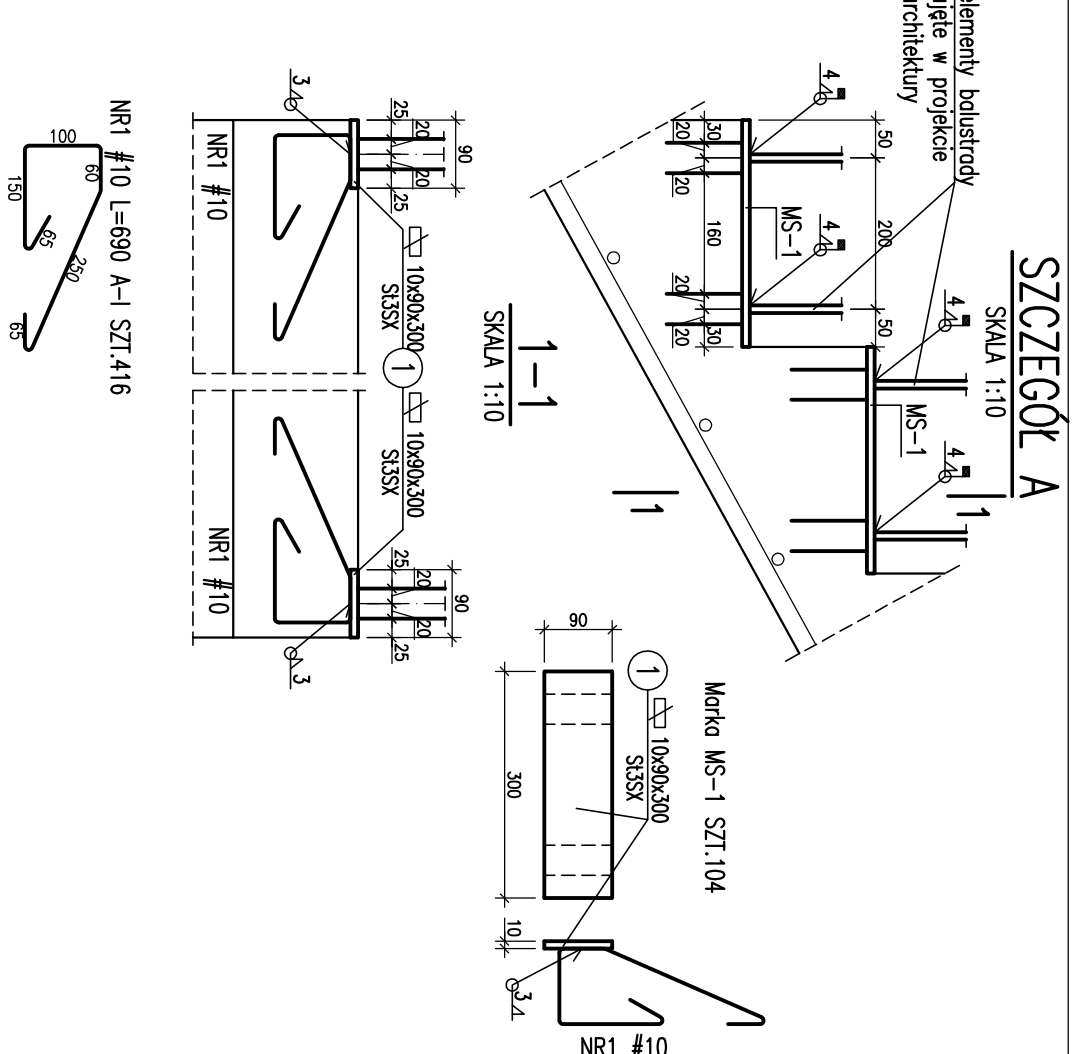[illegible]