


DALSZA CZĘŚĆ RZUTU NA RYSUNKU W-01 (A)

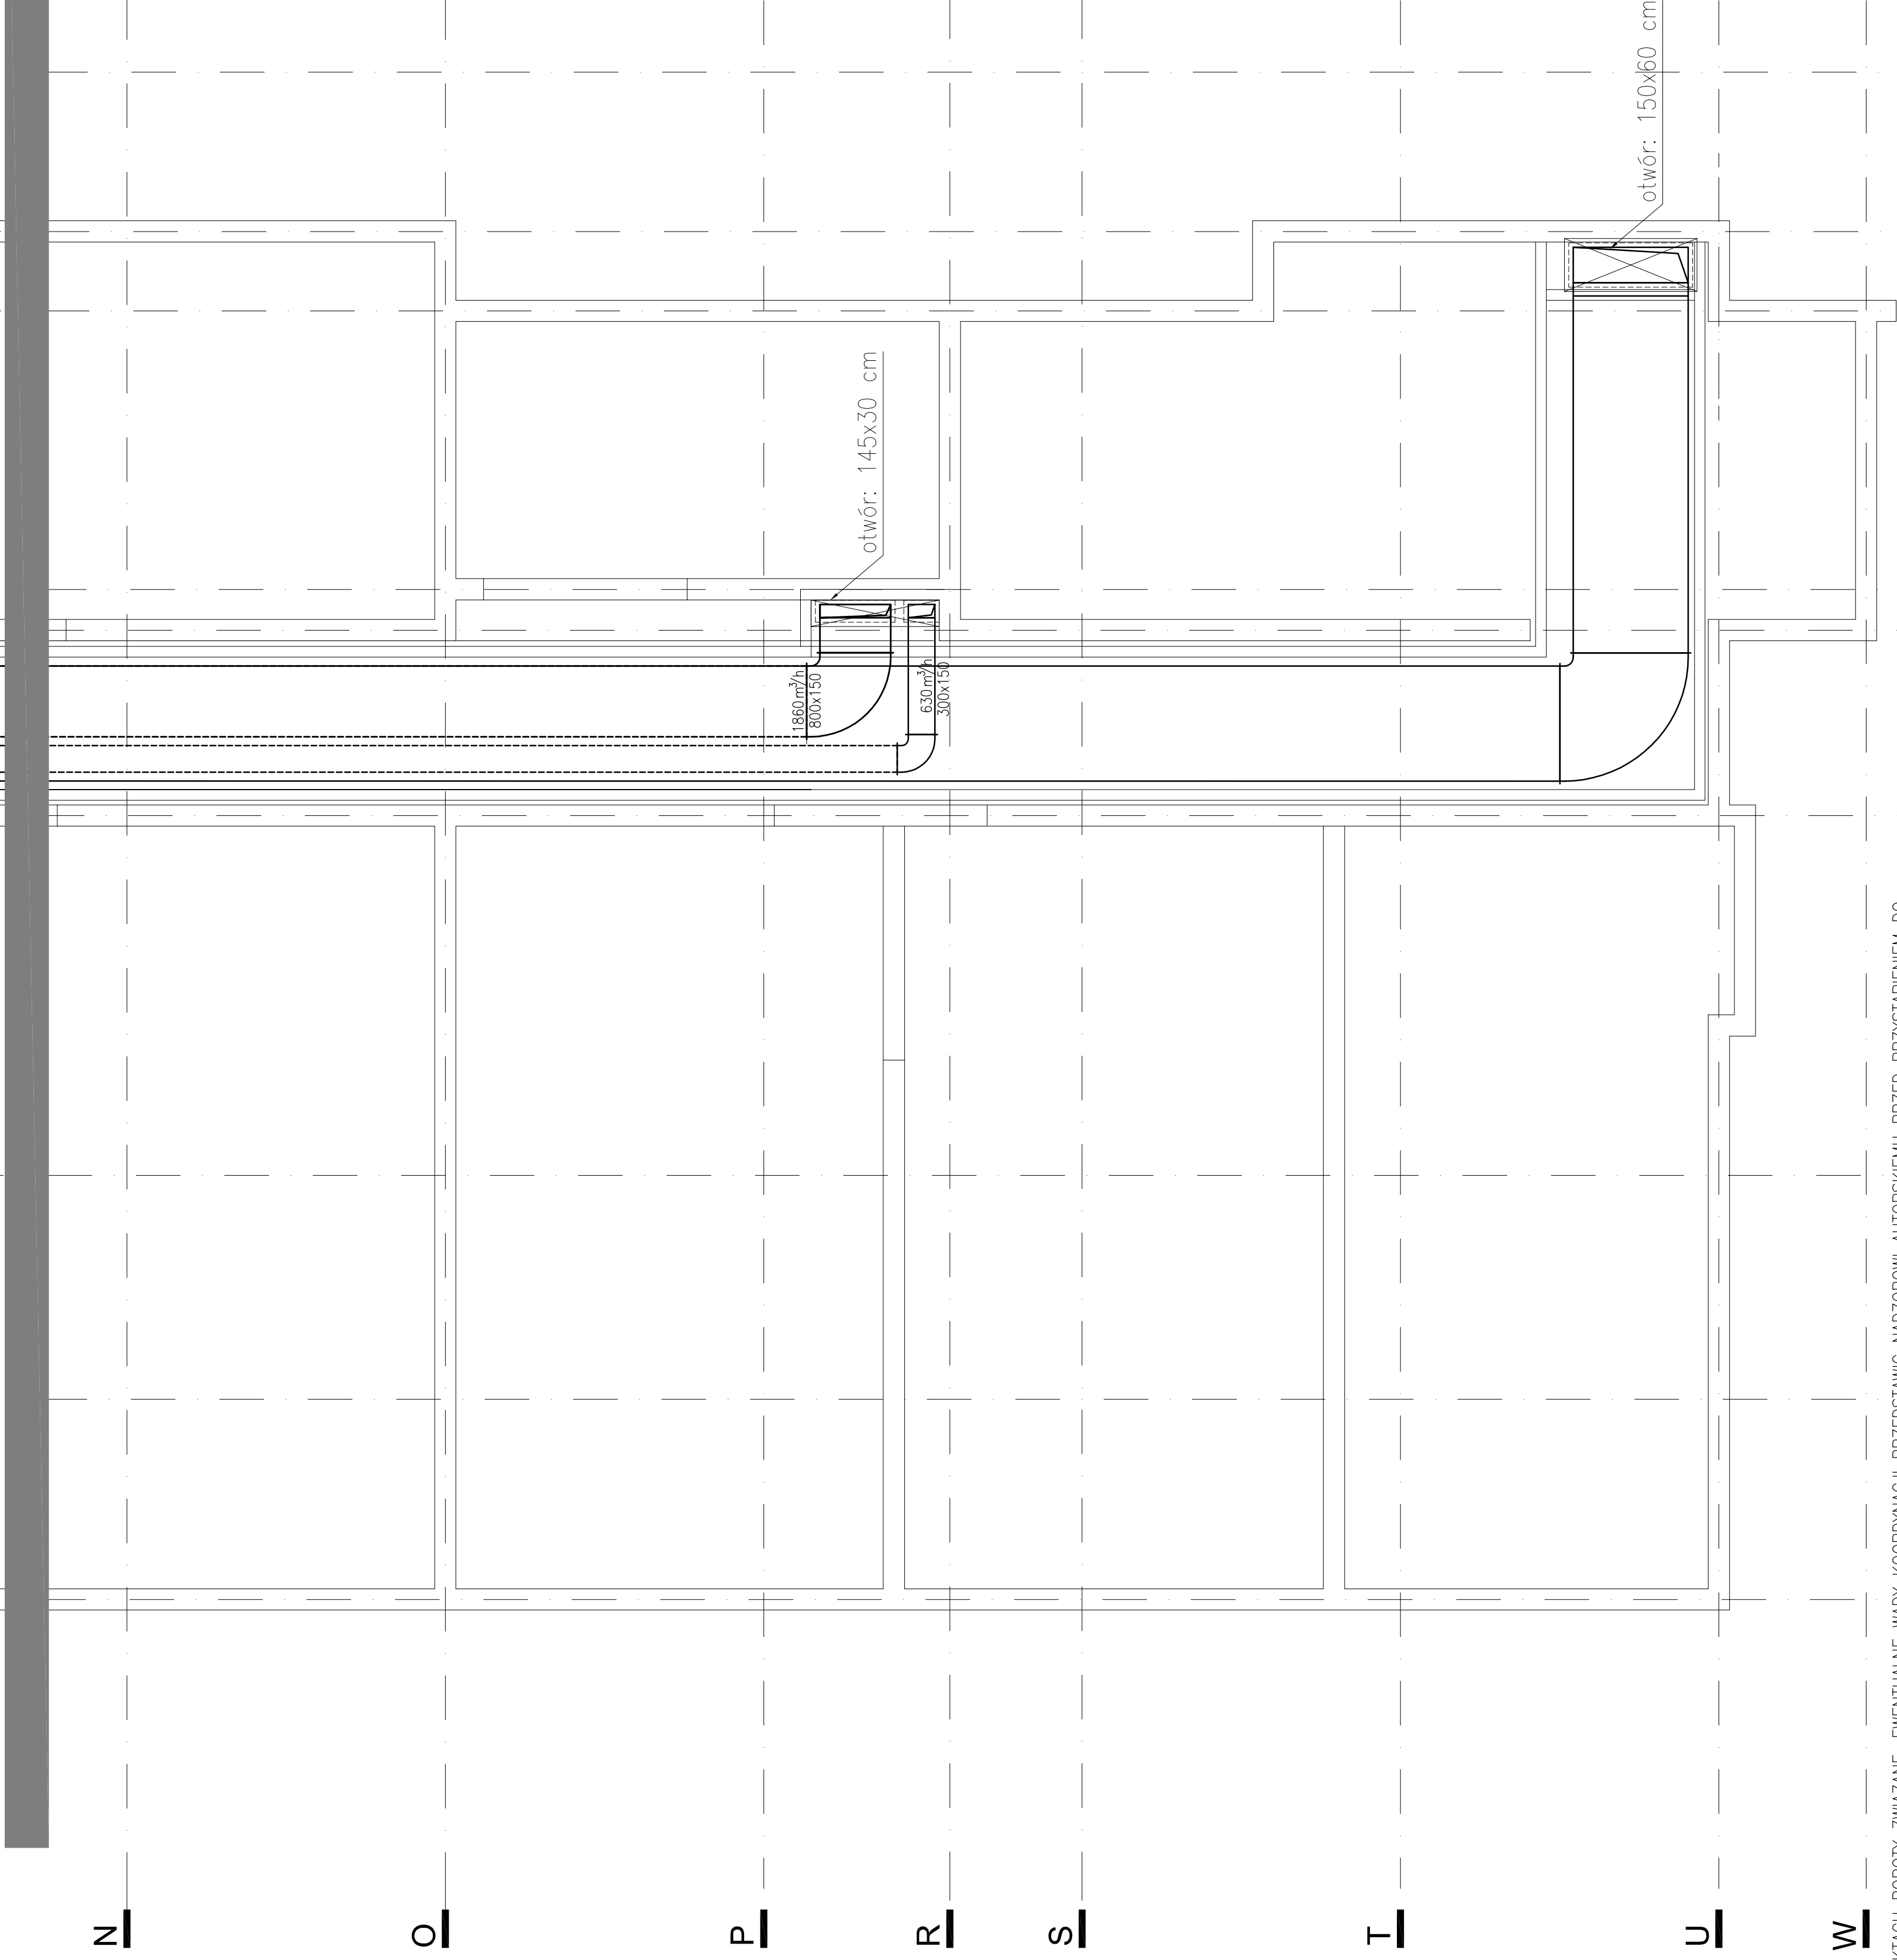

UWAGI OGÓLNE:

- PRZED PRZYSTĄPIENIEM DO ROBÓT SPRAWDZIĆ W ODPowiednich PROJEKTACH ROBÓTY ZWIĄZANE Ewentualne WADY KOORDYNACJI PRZEDSTAWIĆ NADZOROWI AUTORSKIEMU PRZED. PRZYSTĄPIENIEM DO ROBÓT. PROWADZENIE ROBÓT W PRZYPADKU STWIERDZENIA WAD KOORDYNACJI PROJEKTU JEST ZABRONIONE. W SZCZEGÓLNOŚCI ZABRONIONE JEST PROWADZENIE ROBÓT W OPARCIU O DOKUMENTACJĘ JEDNEJ BRANŻY BEZ SPRAWDZENIA ICH ODNIESIEN DO ARCHITEKTURY I POZOSTAŁYCH BRANŻ.
- WSZELKIE ZMIANY, KTÓRE WYKONAWCA ZDECYDUJE SIĘ WPROWADZIĆ, RÓWNIEŻ TE KTÓRE SŁUŻĄ JEDYNE ZMIANIE TECHNOLOGII WINNY BYĆ PRZEDSTAWIONE NADZOROWI AUTORSKIEMU.
- MATERIAŁY WYKONCZONE I WSZELKIE WIDOCZNE AKCESORIA INSTALACYJNE, NAWET JEŚLI ZGODNE Z MARKĄ REFERENCYJNĄ, BĘDĄ PRZED ICH WBUDOWANIEM PRZEDSTAWIONE ARCHITEKTOWI W CELU UZYSKANIA AKCEPTACJI.

Dokumentacja techniczna DOKUM. POMOCY SPŁECZNEJ WZT i okrycia w domu		DPS	
Nazwa: CZĘŚĆ I		Nazwa: TOM V	
Etap projektowania: ZESTY 1		Etap projektowania: ZESTY 1	
PROJEKT WYKONAWCZY Wentylacja mechaniczna			
INWESTOR:			
URZĘD MIASTA GÓRNE AL. MARSZAŁKA PIŁSUDSKIEGO 32/34 51-500 GÓRNIK			
FIRMOWA PROJEKTOWA:			
AUTORSKA PRACOWNIA ARCHITEKTURY CAD 51-500 GÓRNIK, UL. ŻYWIŁOWA 10 e-mail: biuro@procad.pl www.procad.pl			
Projekt:		Podpis:	
IMIĘ NAZWISKO:		IMIĘ NAZWISKO:	
Inz. Andrzej BŁASZCZYK		Inz. Andrzej BŁASZCZYK	
Opis:		Opis:	
mgr inż. Beata ŻELCZAKOWSKA		mgr inż. Beata ŻELCZAKOWSKA	
Skala: 1:50		Skala: 1:50	
Tytuł rysunku:		Tytuł rysunku:	
INSTALACJA WENTYLACJI		INSTALACJA WENTYLACJI	
RZUT PIWNICY CZ.B		RZUT PIWNICY CZ.B	
Numer rysunku: W-01.03		Numer rysunku: W-01.03	
Data opracowania:		Data opracowania:	
SERPEN 2008		SERPEN 2008	