

MAPA DO CELÓW PROJEKTOWYCH
SKALA 1:1000

Linia kolejowa Gdańsk Stargard Szcz
stacja Gdynia Wzgórze Maksymiliana
km. 19-19,4

woj. pomorskie
gmina: m. Gdynia
sekcja 45-16-4-b-4
nr dz. 17. 168, 18, 15, 14
wyk. K Dymarczyk

ZAKŁAD USŁUG INŻYNIERSKICH
„APEKS” Sp. z o.o.
80-286 Gdańsk, ul. Jaskowa Dolina 81
tel. 340-10-00, fax 340-10-06
NIP 584-020-06-08 (9)


Kazimierz Dymarczyk
Geodeta
80-288 Gdańsk, ul. Kusocińskiego 8/50
Upr. Nr 2342

GEODETA UPRAWNIONY
nr 18994

PKP S.A.
Oddział Gospodarowania Nieruchomościami w Gdańsku
Kolejowy Ośrodek Dokumentacji Geodezyjnej
i Kartograficznej w Gdańsku
Wyznaczonym obszarze zakreślonym
dokonano aktualizacji treści kolejowej mapy
sytuacyjno-wysokościowej. Dokumenty z pomiaru
przyjęto do zasobu w dniu 18.05.2006
i zaewidencjonowano pod nr
Pk 304/260 Nr 7 63/0-130/14
Niniejsza mapa może służyć do celów
projektowych
Projektowane obiekty budowlane wymagające
pozwolenia na budowę podlegają wytyczeniu
i inwentaryzacji powykonawczej po zgłoszeniu przez
jednostki uprawnione do wykonywania prac
geodezyjnych na terenie zamkniętym
Gdańsk, dn. 18.05.2006
Zbigniew Żurawski
nr upraw. zawod. 16749

0.5
694
250
15.200
data 12.05.06

Joanna Grzywna

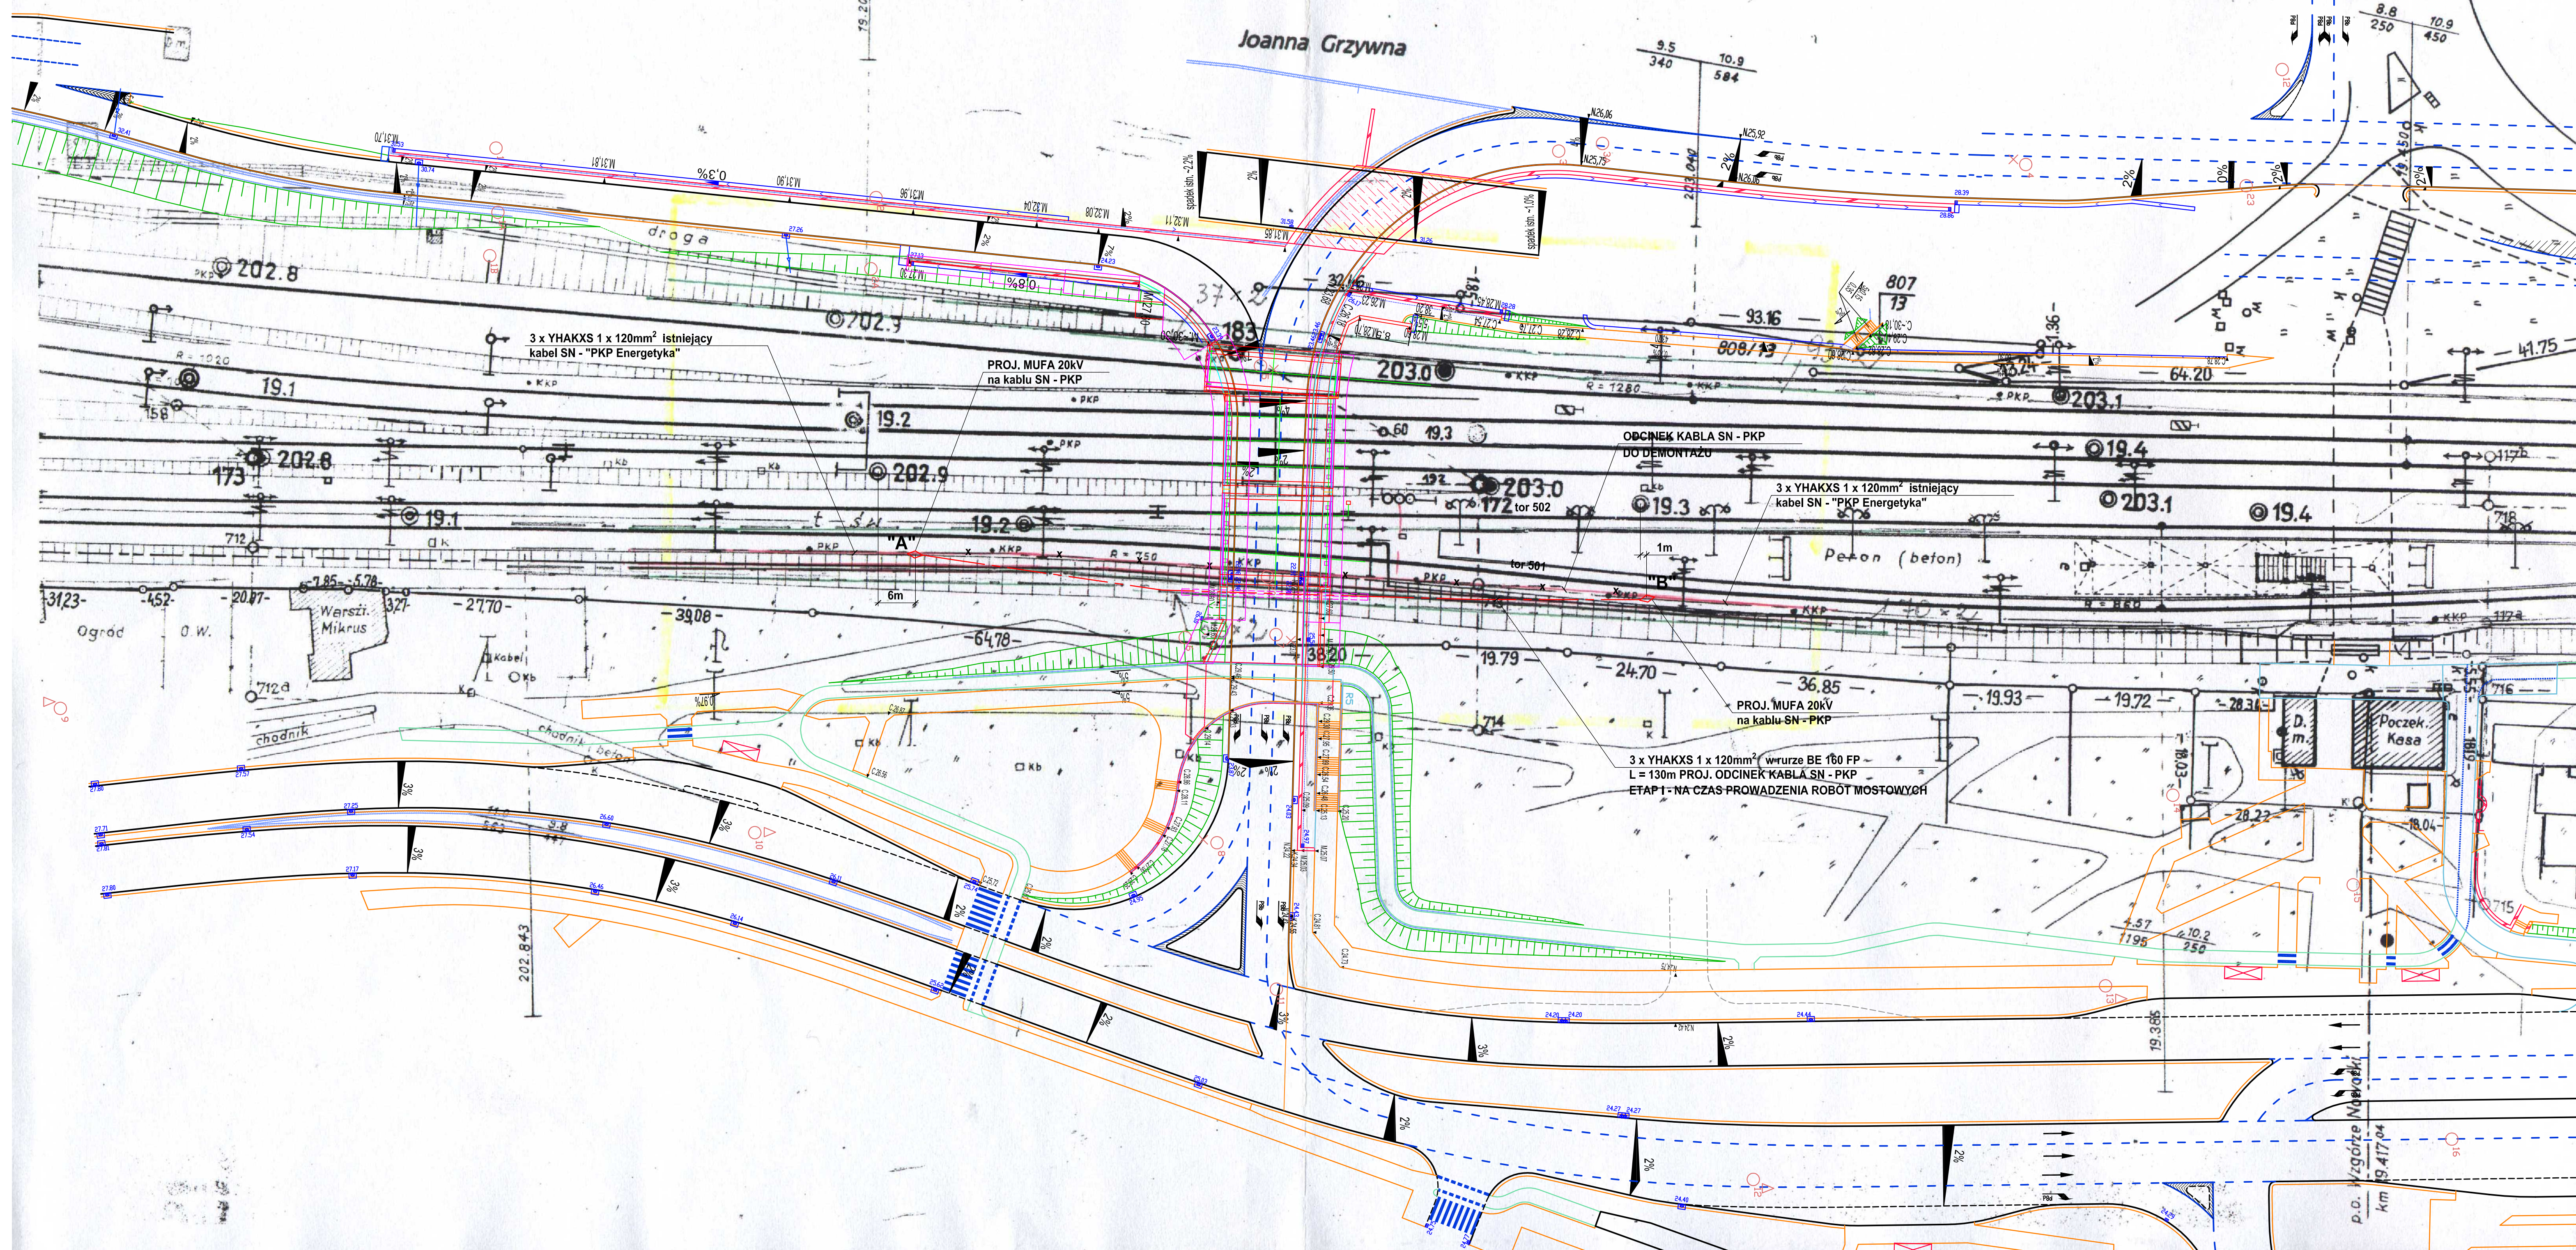

- UWAGI:**
- Proj. odcinki kabli układać i oznakować zgodnie z PN - 76/E - 051251 N-SEP-E-004.
 - Ze względu na zapęszczone uzbrojenie podziemne urządzeń roboty kablowe wykonywać sprzętem ręcznym.
 - Przed przystąpieniem do robót Wykonawca powiadomi "PKP ENERGETYKA" Sp. z o.o. w Sopocie oraz służby PKP.

BPBK s.a.		Przebudowa układu drogowego, budowa tuneli i kłódki dla pieszych dla obszaru ulic: Droga Gdynska, Władysława IV, Świętojańska, Al. Marszałka Piłsudskiego	
Stadium opracowania: Projekt wykonawczy		Data: styczeń 2009	
Nr arch.: 9132		Skala: 1:500	
Projektant: inż. Tadeusz Kapieli		Wzrost: 194/04/82	
Opracował: mgr inż. Piotr Augustak		Wzrost: 194/04/82	
Sprawdzący: inż. Jerzy Sokolinski		Wzrost: 194/04/82	