

MAPA DO CELÓW PROJEKTOWYCH
SKALA 1:1000

Linia kolejowa Gdańsk Stargard Szcz.
stacja Gdynia Wzgórze Maksymiliana
km. 19-19,4

woj. pomorskie
gmina: m. Gdynia
sekcja 45-16-4-b-4
nr dz. 17. 168, 18, 15, 14
wyk. K. Dymarczyk

data 12. 05. 06


ZAKŁAD USŁUG INŻYNIERSKICH
"APEKS" Sp. z o.o.
80-286 Gdańsk, ul. Jaśkowa Dolina 81
tel. 340-10-00, fax 340-10-06
NIP 584-020-06-08 (9)

Kazimierz Dymarczyk
Geodeta
80-288 Gdańsk, ul. Kusocińskiego 8/50
Upr. Nr 2342

GEODETA UPRAWNIONY
nr 18994

Joanna Grzywna

PKP S.A.
Oddział Gospodarowania Nieruchomościami w Gdańsku
Kolejowy Ośrodek Dokumentacji Geodezyjnej
i Kartograficznej w Gdańsku
W oznaczonym obszarze Zakreślonym
kolorem niebieskim..... treści kolejowej mapy
dokonano aktualizacji..... Dokumenty z pomiaru
sytuacyjno-wysokościowej. Dokumenty z pomiaru
przyjęto do zasobu w dniu 18.05.2006
i zaewidencjonowano pod nr
P. 30.4/1260 N 9-7.63/10-130/14
Niniejsza mapa może służyć do celów
projektowych
Projektowane obiekty budowlane wymagające
pozwolenia na budowę podlegają wytyczeniu
i inwentaryzacji powykonawczej po zgłoszeniu przez
jednostki uprawnione do wykonawstwa prac
geodezyjnych na terenie zamkniętym
GEODETA UPRAWNIONY
Gdańsk, dn. 18.05.2006
Zbigniew Zarubski
nr upraw. zawod. 16749

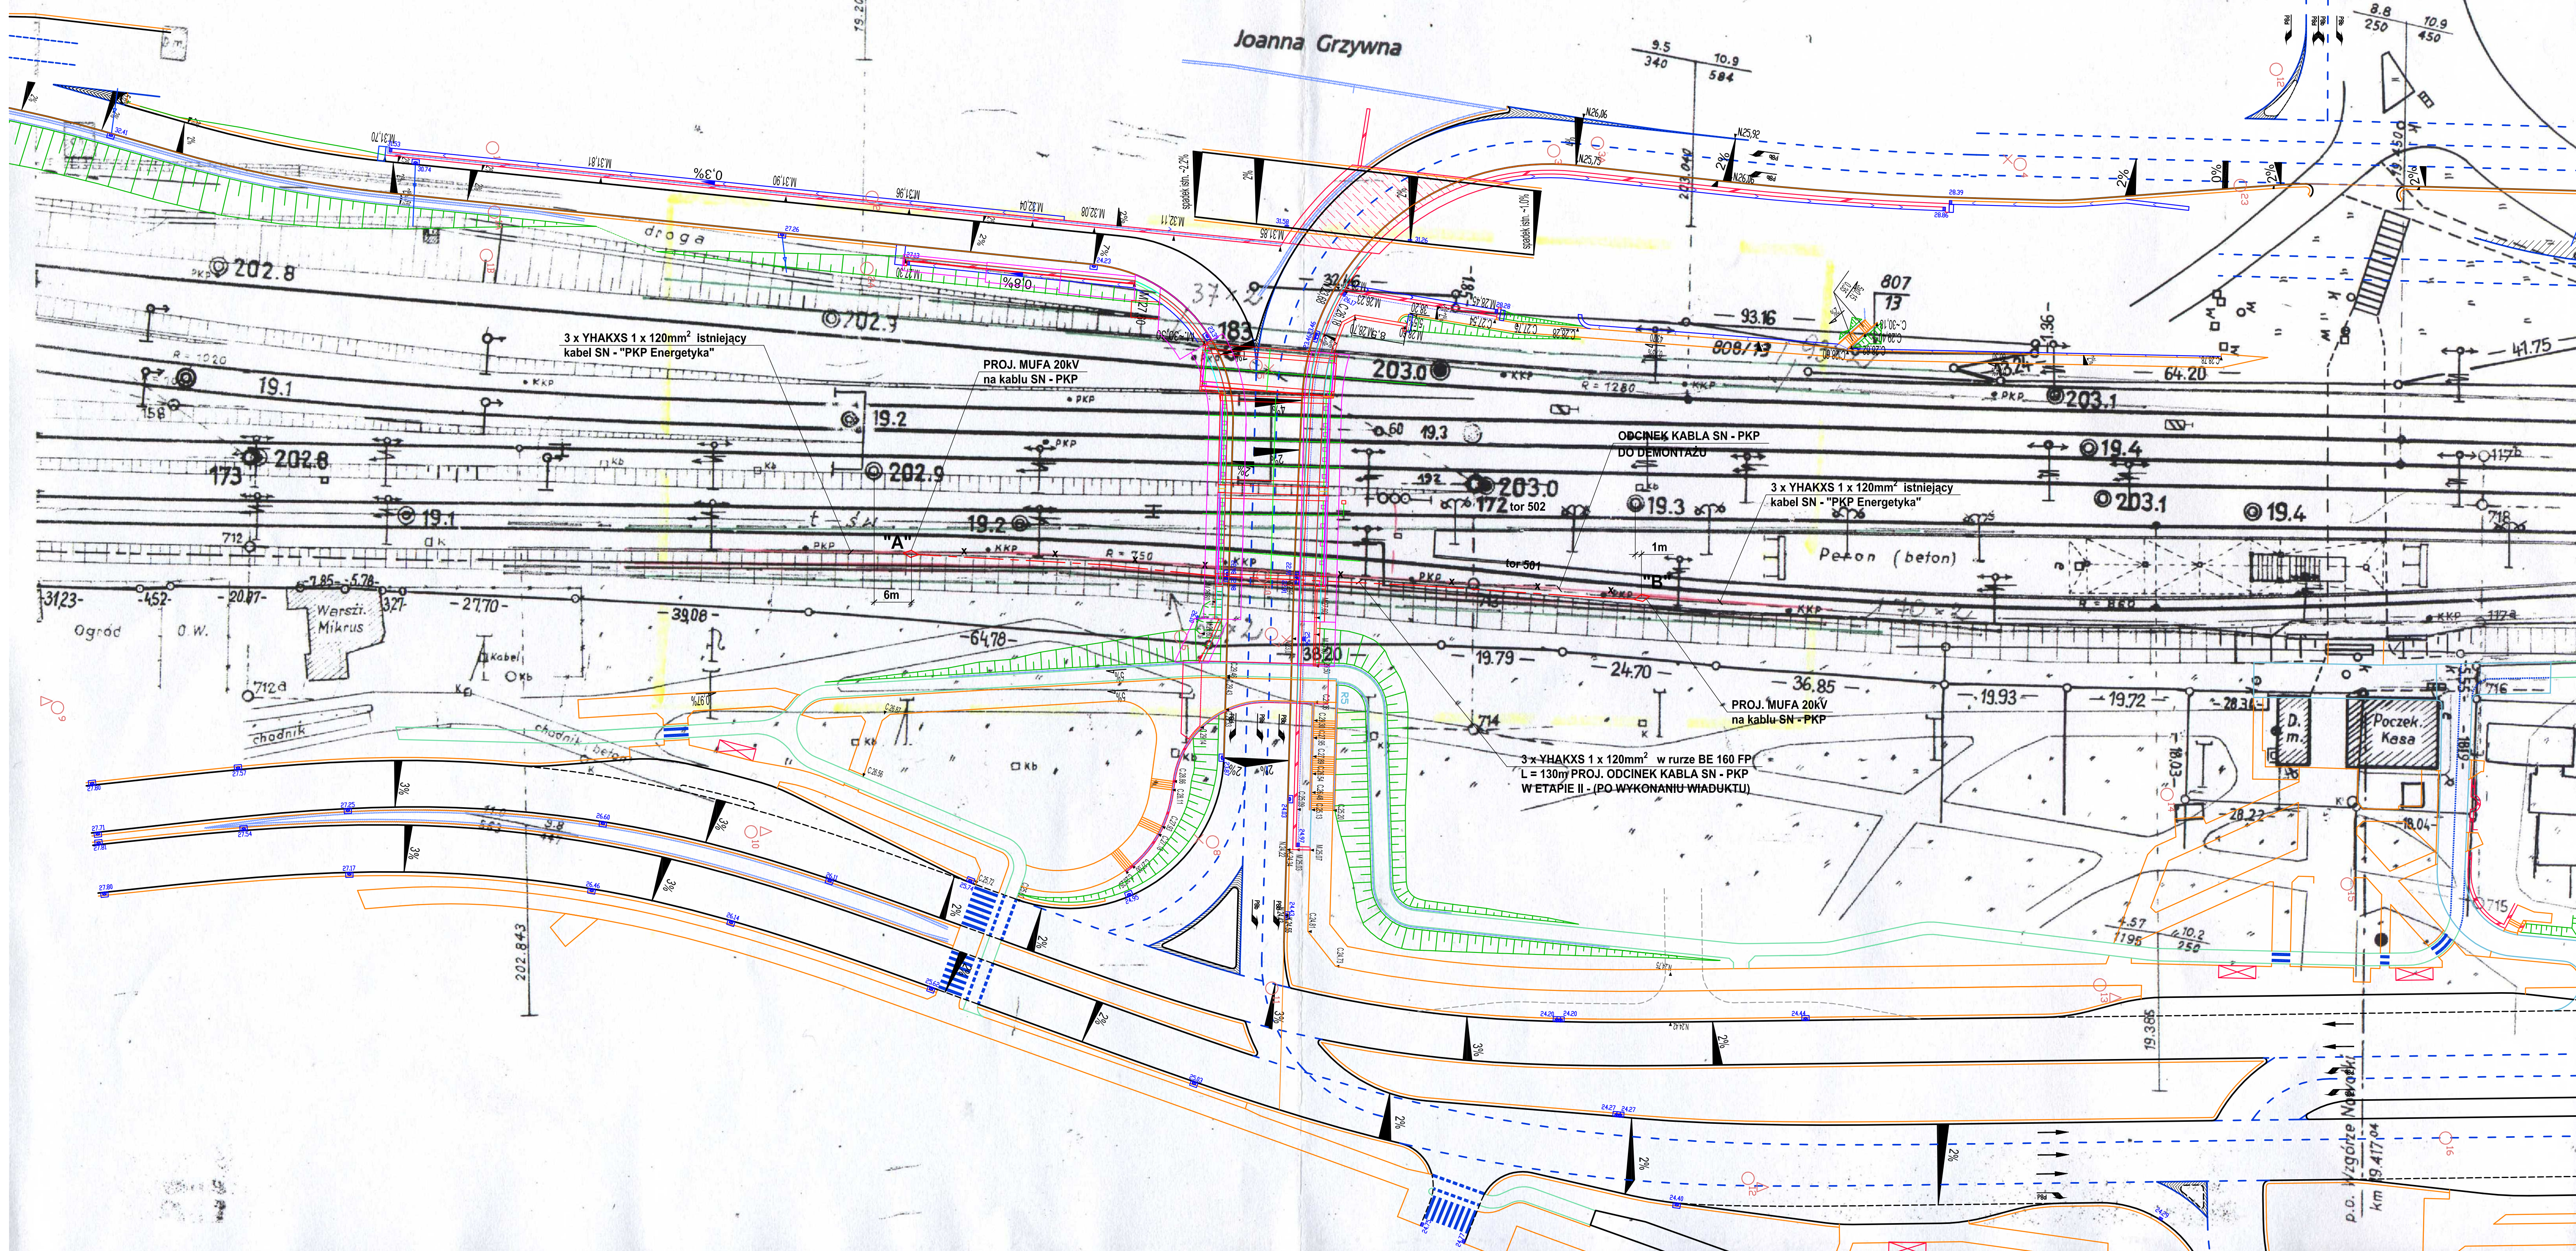

UWAGI:

1. Proj. odcinki kabli układać i oznakować zgodnie z PN - 76/E - 05125 i N-SEP-E-004.
2. Ze względu na zagęszczone uzbrojenie podziemne urządzeń roboty kable wykonywać sprzętem ręcznym.
3. Przed przystąpieniem do robót Wykonawca powiadomi "PKP ENERGETYKA" Sp. z o.o. w Sopocie oraz służby PKP.

IBPBK S.A.		Przebudowa układu drogowego, budowa tuneli i kłodo dla pieszych dla obszaru ulic: Droga Gdynska, Władysława IV, Świętojańska, Al. Marszałka Piłsudskiego	
Stadium opracowania:		Projekt wykonawczy	
Data: styczeń 2009		Skala: 1:500	
Nr zlec. 9732		Nr arch. 949/04/02	
Projektant: inż. Tadeusz Kapiela		Opis: 250/04/72	
Opracował: mgr inż. Piotr Augustak		Sprawdzał: inż. Jerzy Sokolnicki	
Strona 2		Strona 2	