



## Zbrojenie muru 3

Widok z boku skala 1:50

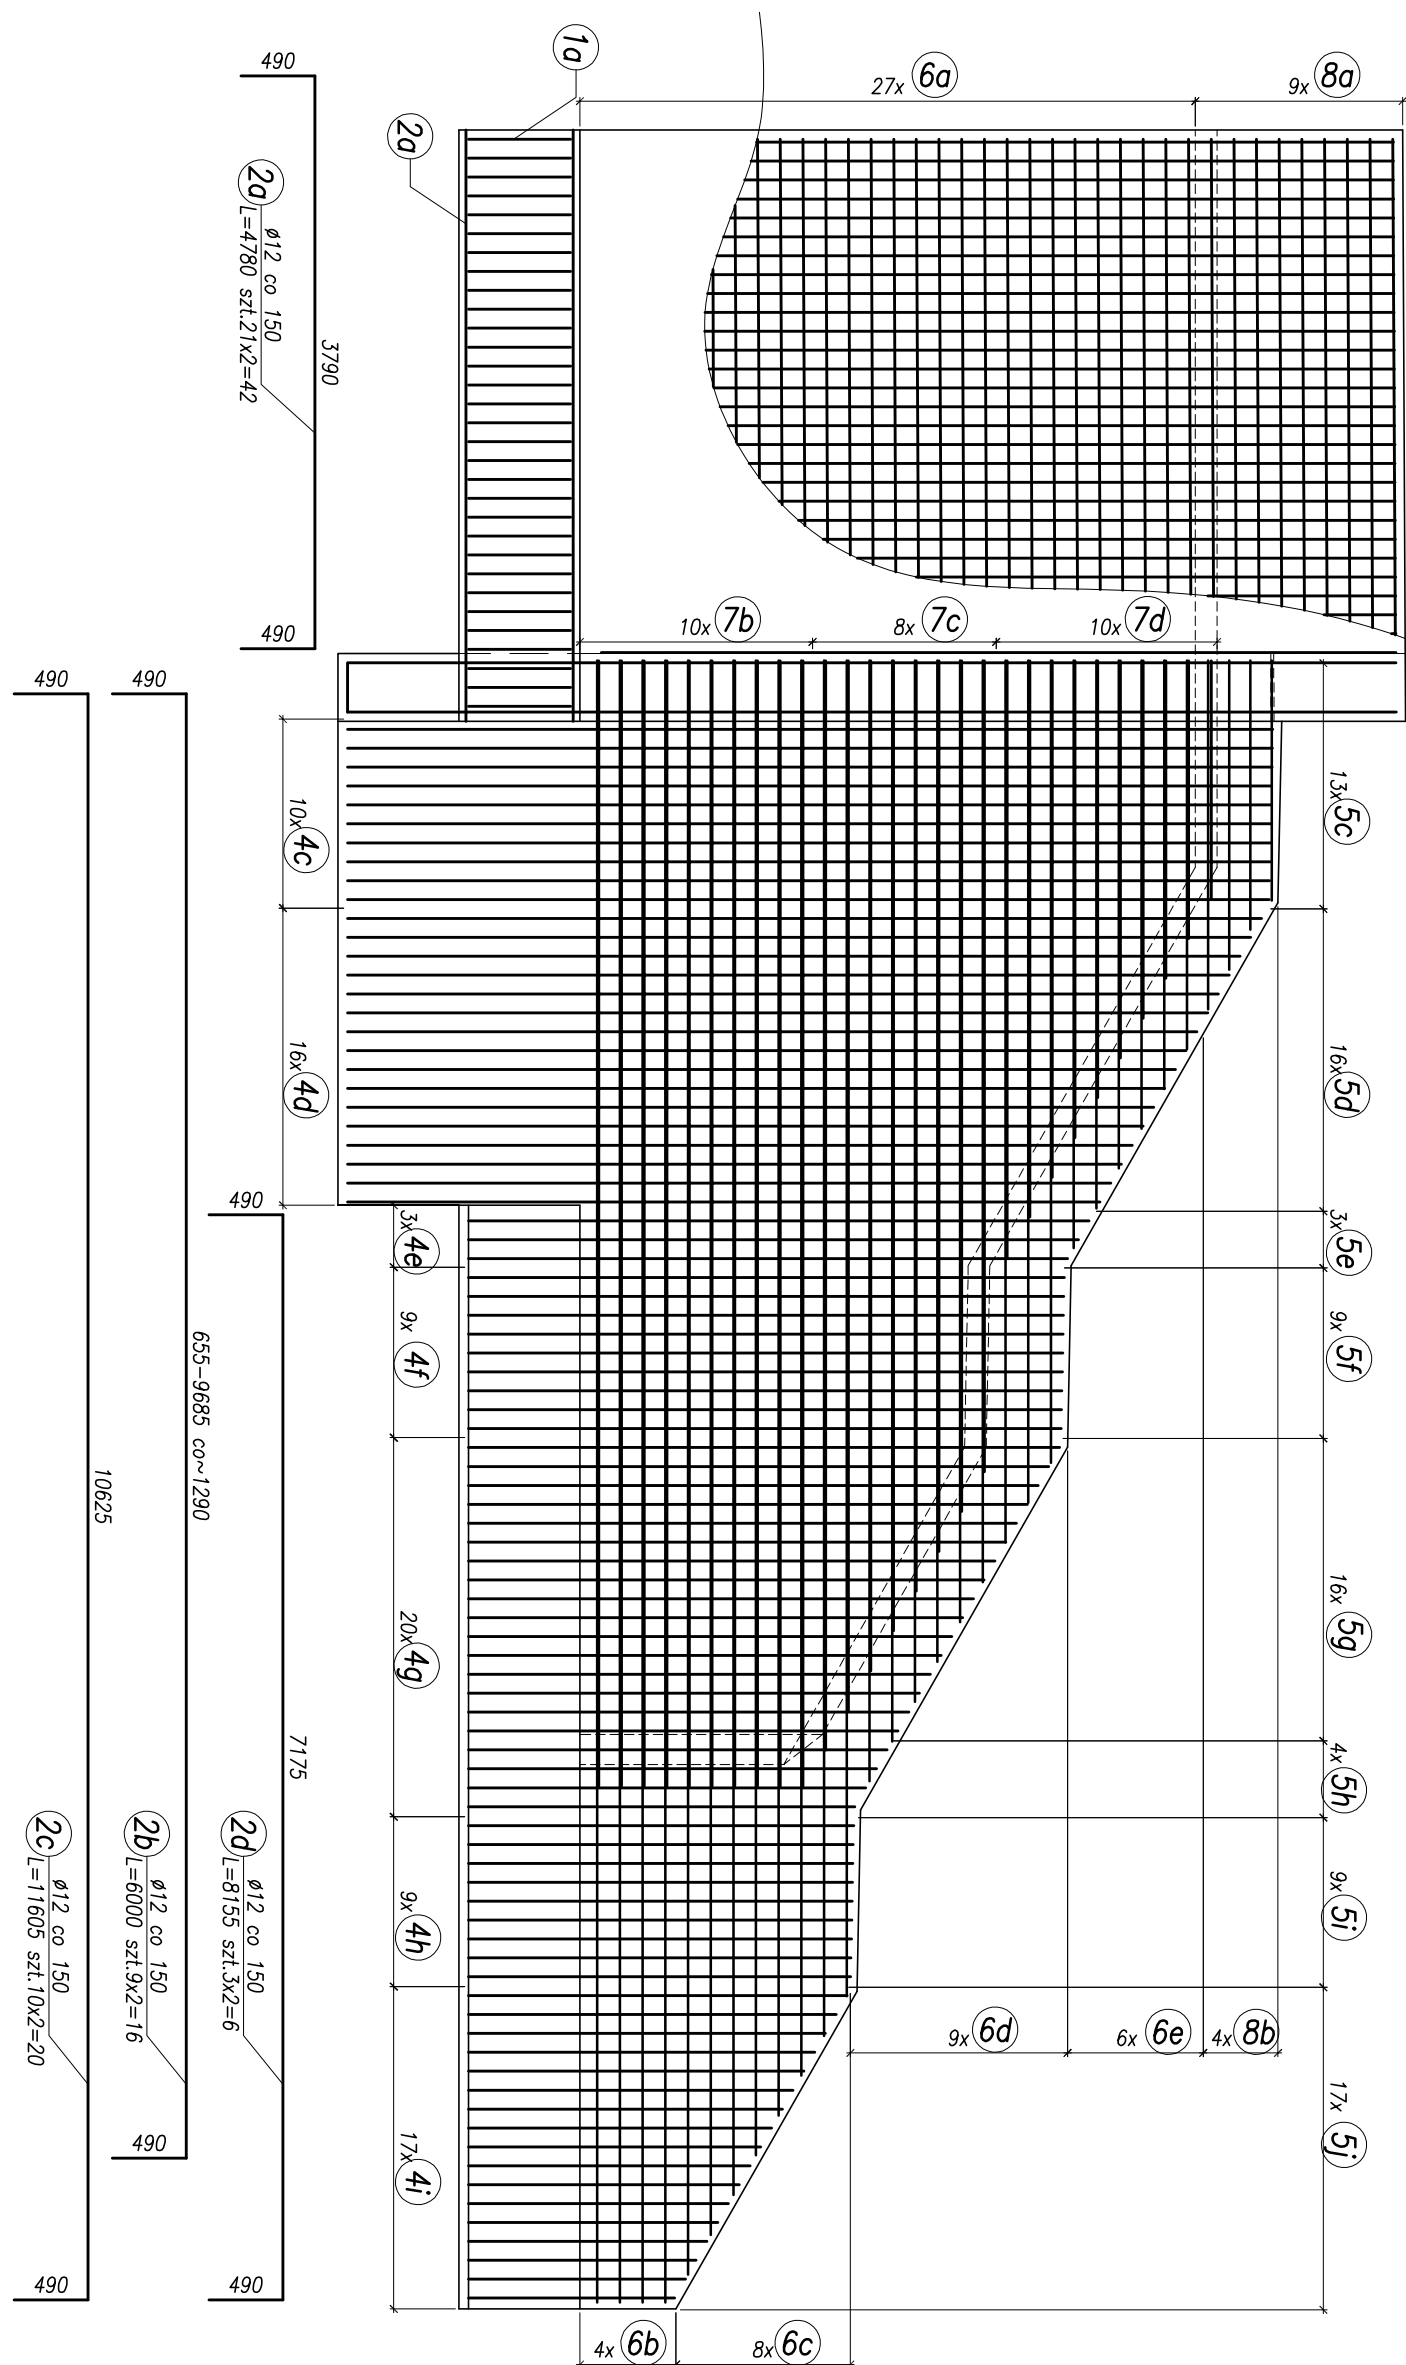


# Widok z góry

skala 1:50

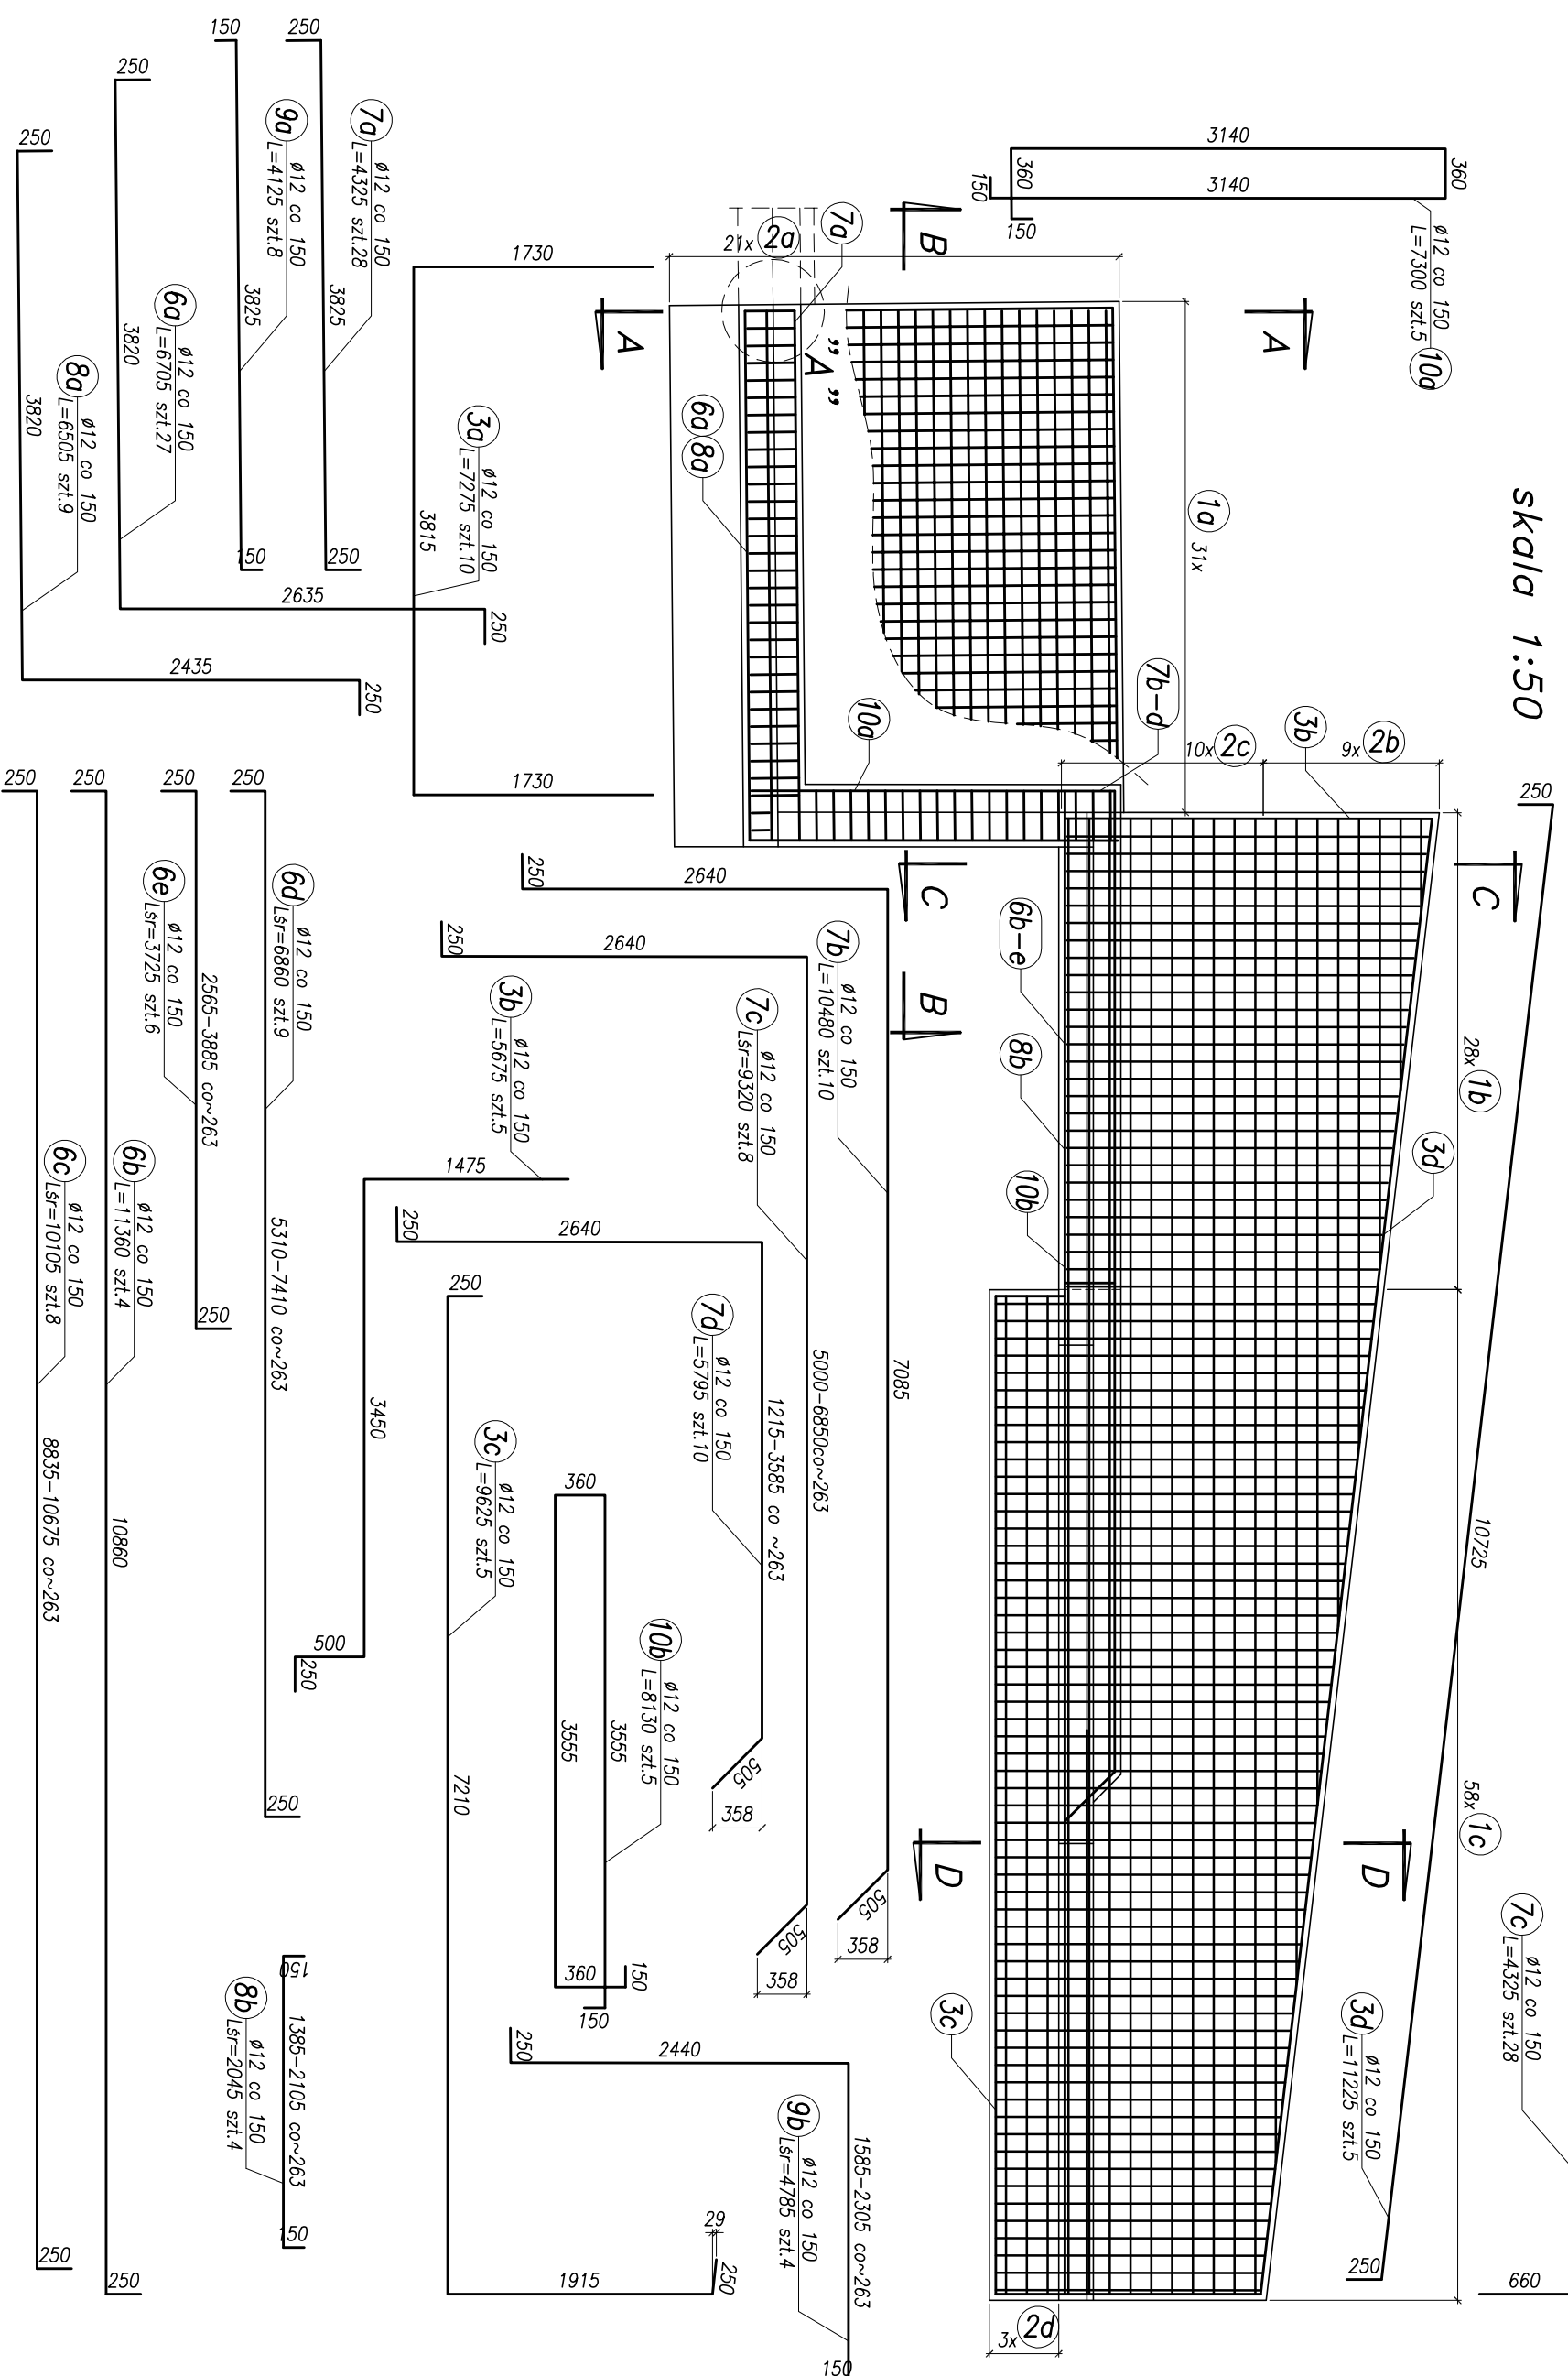
Przekrój poprzeczny D-D  
skala 1:25

skala 1:25

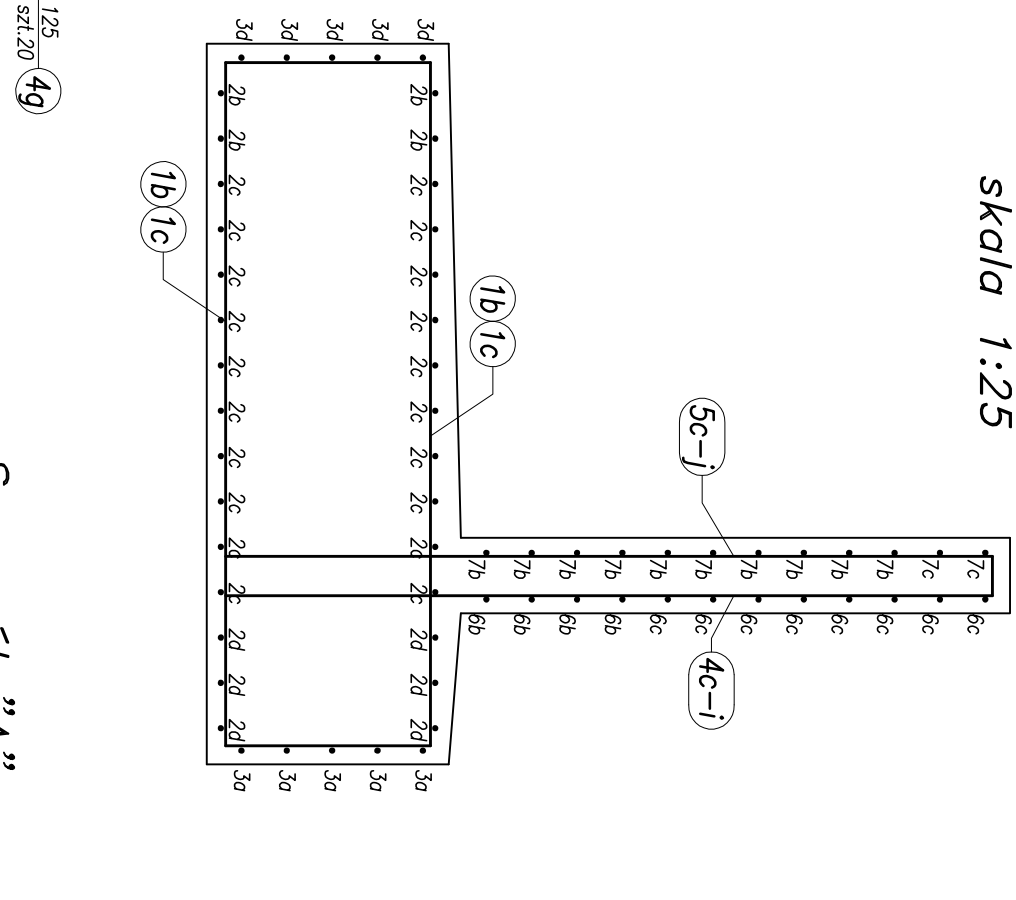


Przekrój poprzeczny A-A  
skala 1:25

skala 1:25

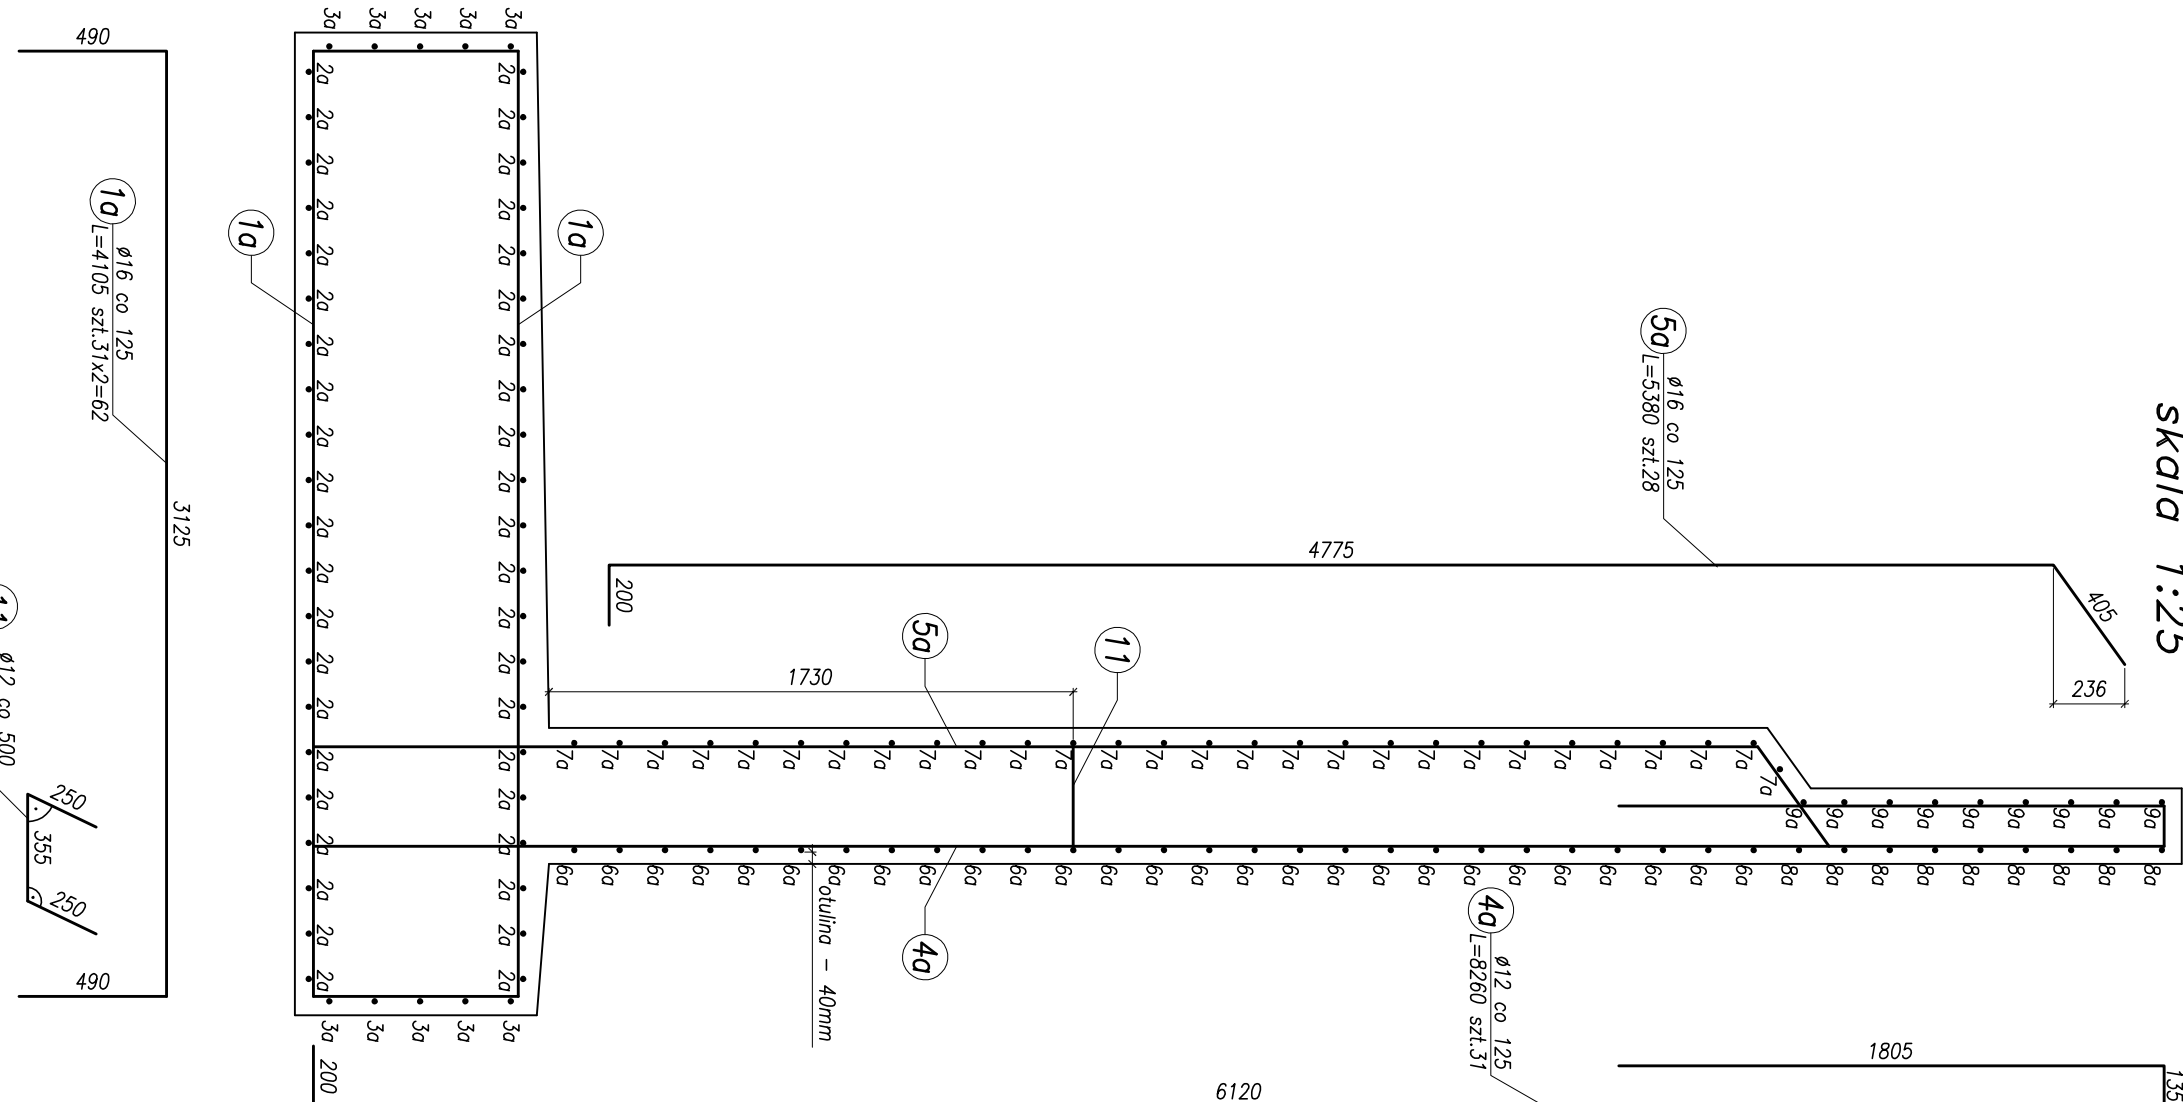


Przekrój poprzeczny B-B

skala 1:50

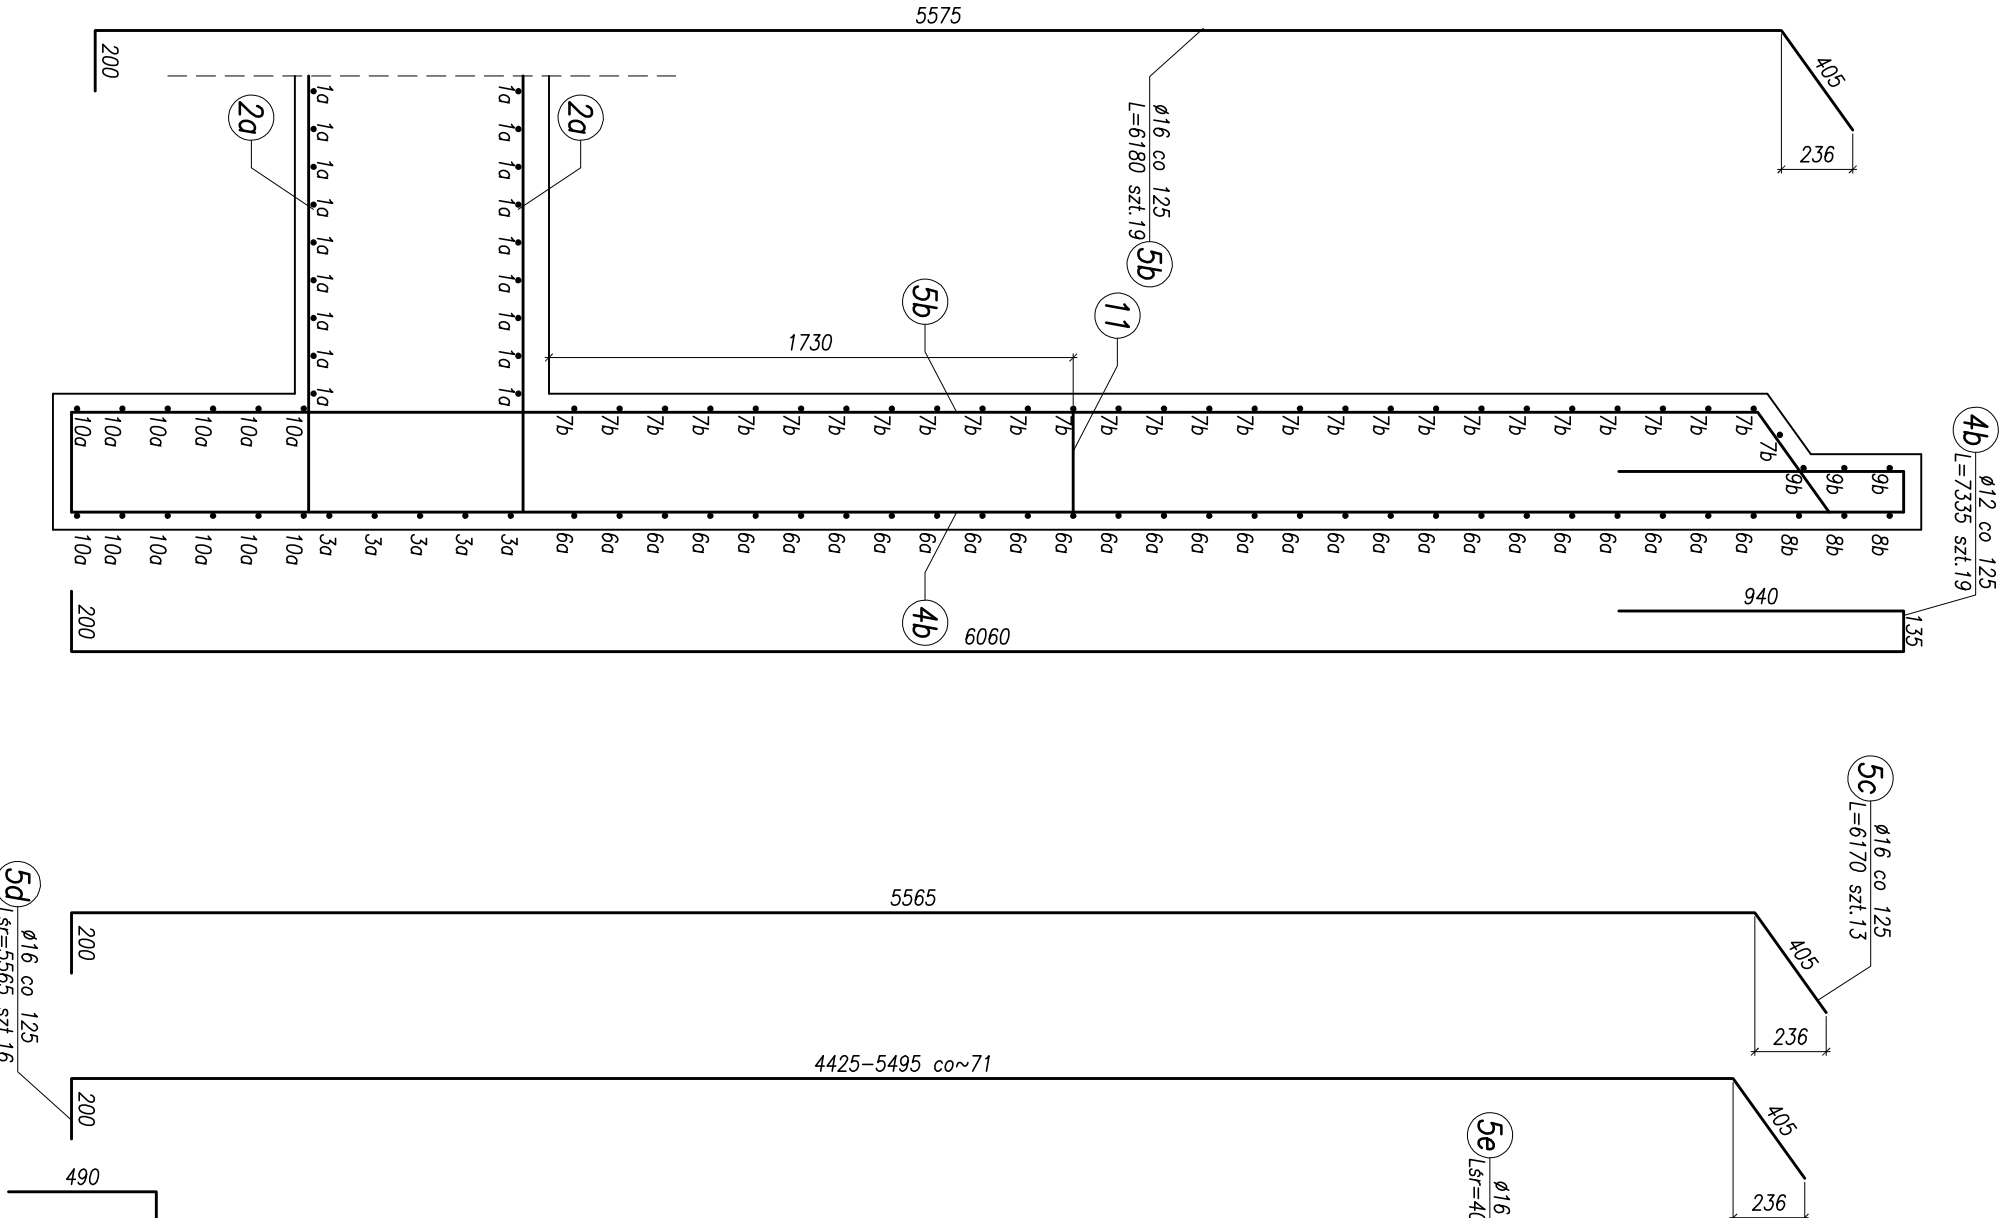

Przekrój poprzeczny  
skała 1:25

skala 1:25

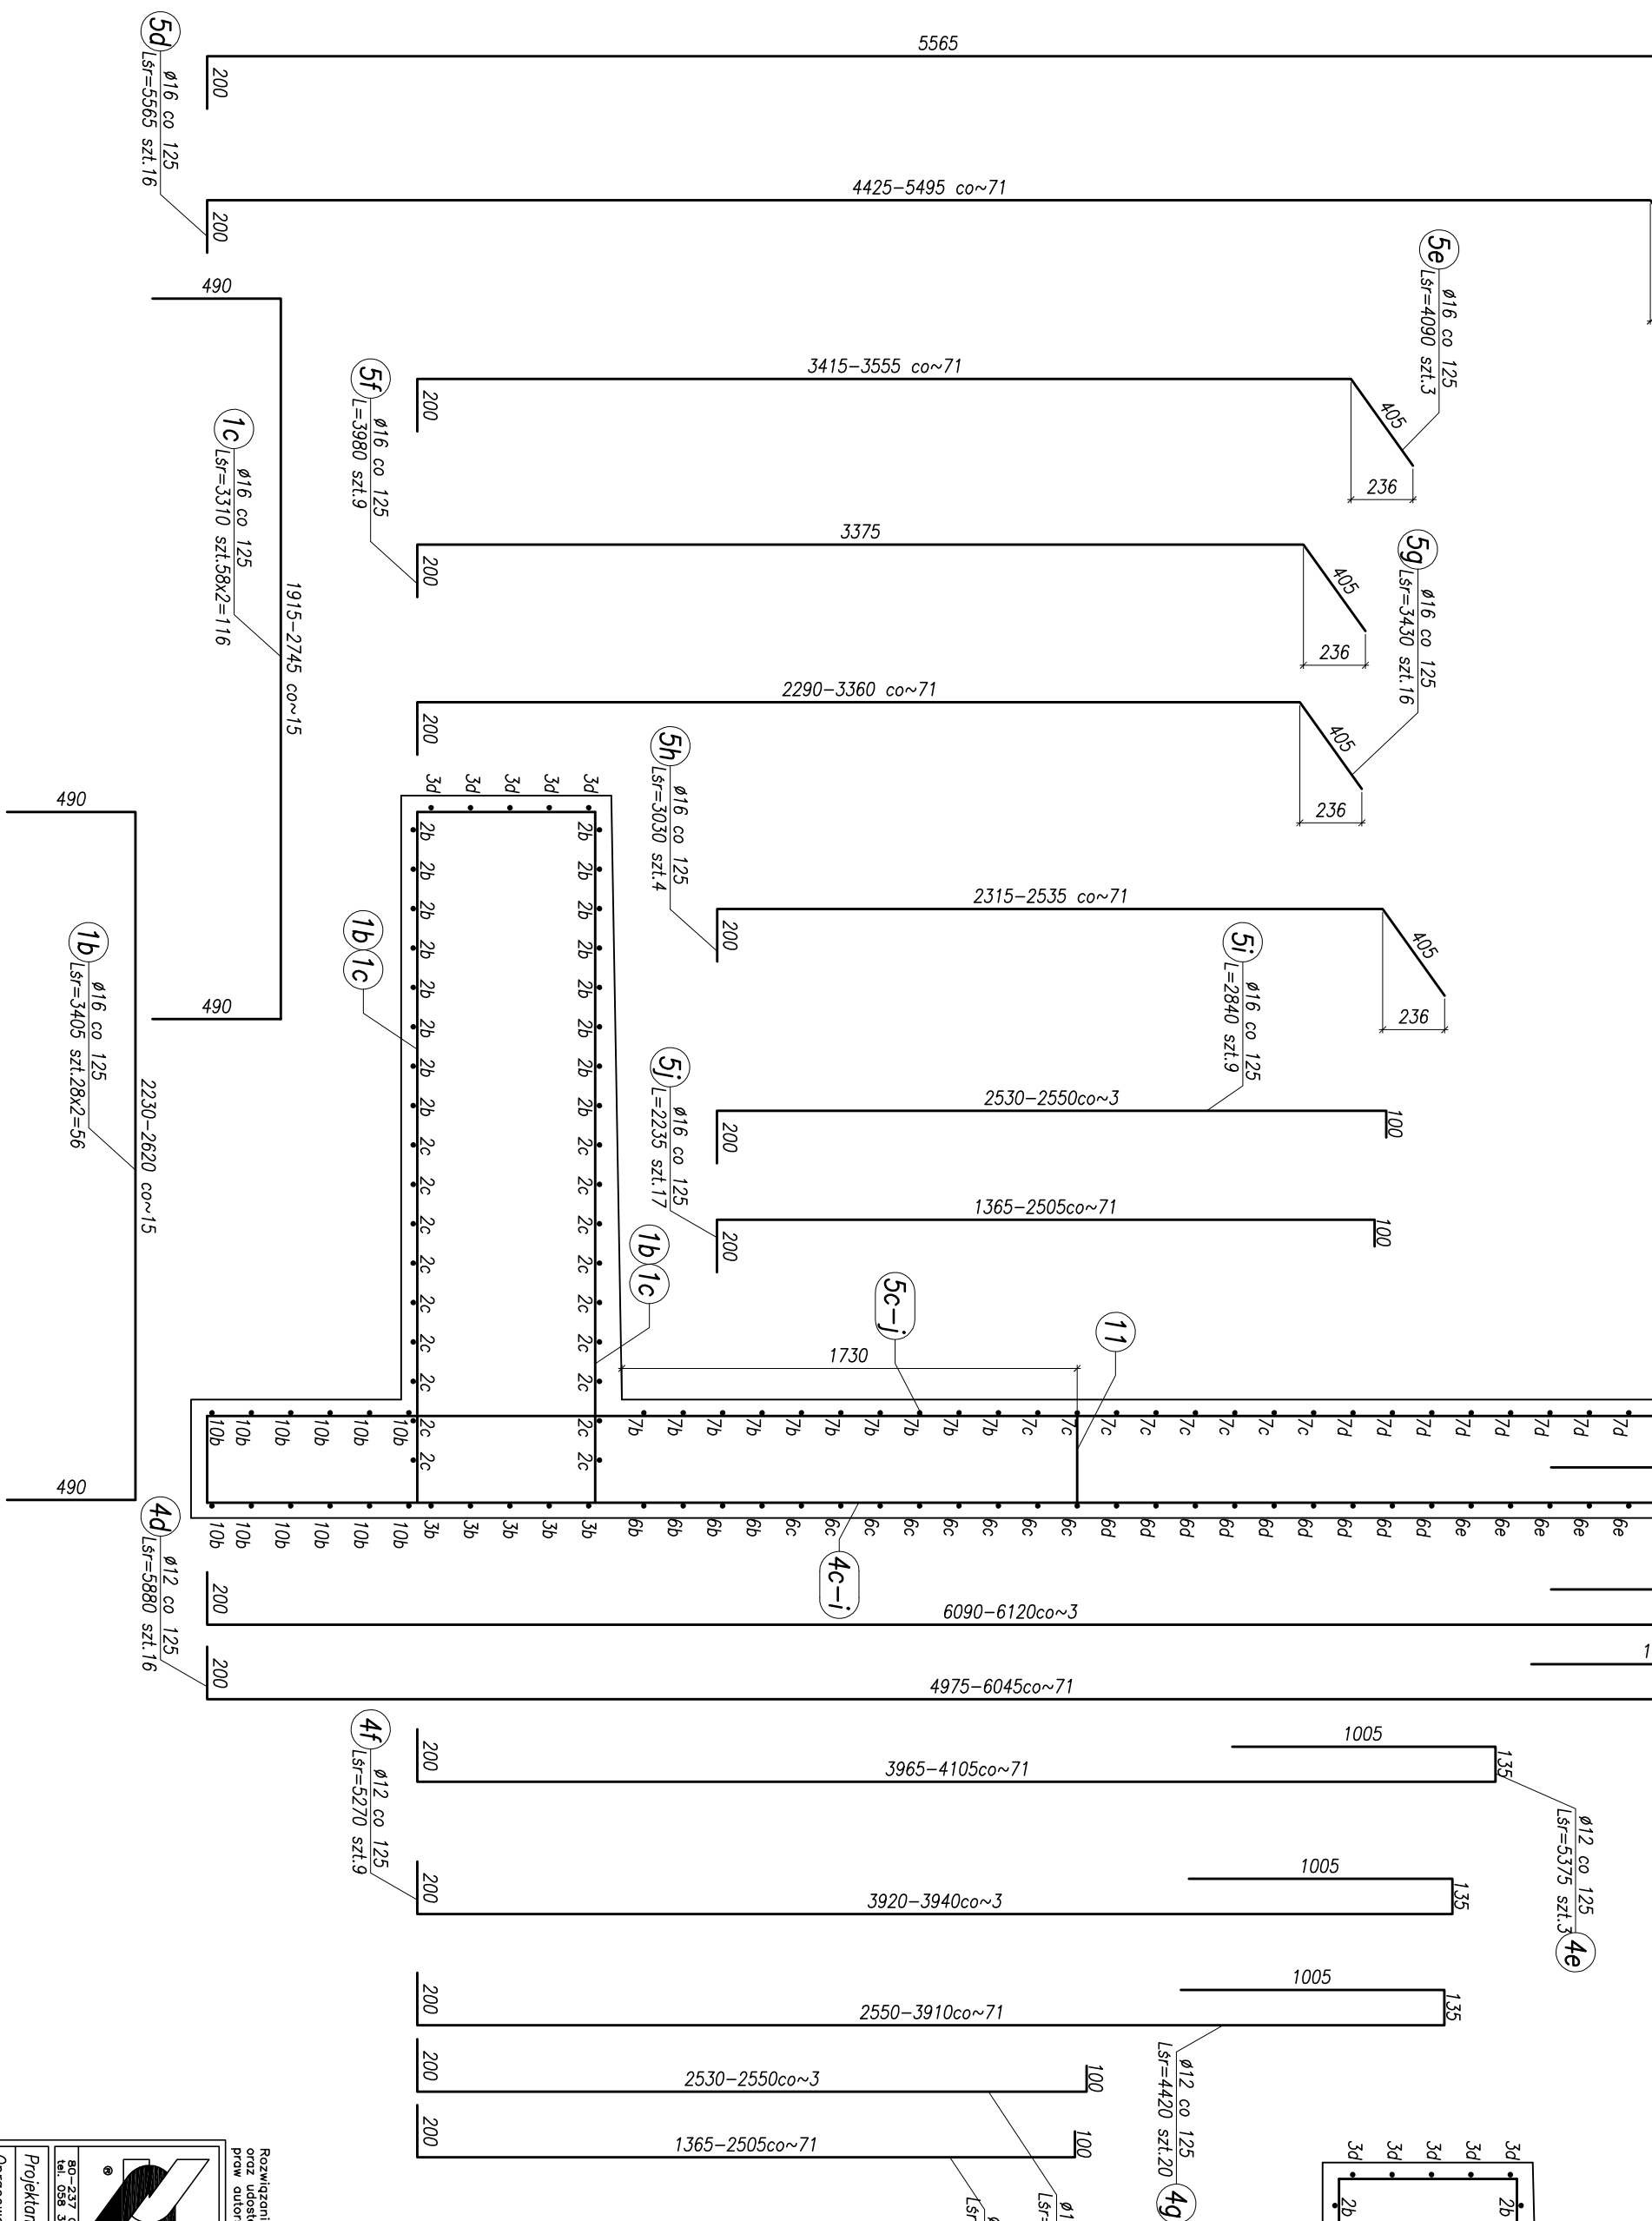

Otulina preta nr 6 – 42mm  
Stal zbrojeniowa – BSt500S  
Beton konstrukcyjny – B30, W8, F15C  
Beton podkładowy – B15

## Szczegół "A"

and tunnel

tasma dyktacyjno L=4,6m

[illegible][illegible]

wklejać w otwór  
w ścianie tune-  
lu

12  $\phi 25$  c/c 500

1

6 - 42mm

Bst500S

July - B30, W0,

egoją ochronie prawa autorskiego i m  
wającego w zakresie określonym w umc

owa układu drogowego Węzła Św

torami SKM i PKP w Gdyni  
Zbrojenie muru 3

opracowania:	PROJEKT WYK
02.2009	Skala: 1:50, 1:20

spec	1/27/89
model	W 0101

spec.	method
spec.	—
spec.	—

gpr. $\mu$ / $\mu$	—
spec. $\mu$	—
gpr. $\mu$	—

4pr. N	4421/Gd/90
--------	------------