


## WIDOK Z BOKU



### PRZEKRÓJ A - A

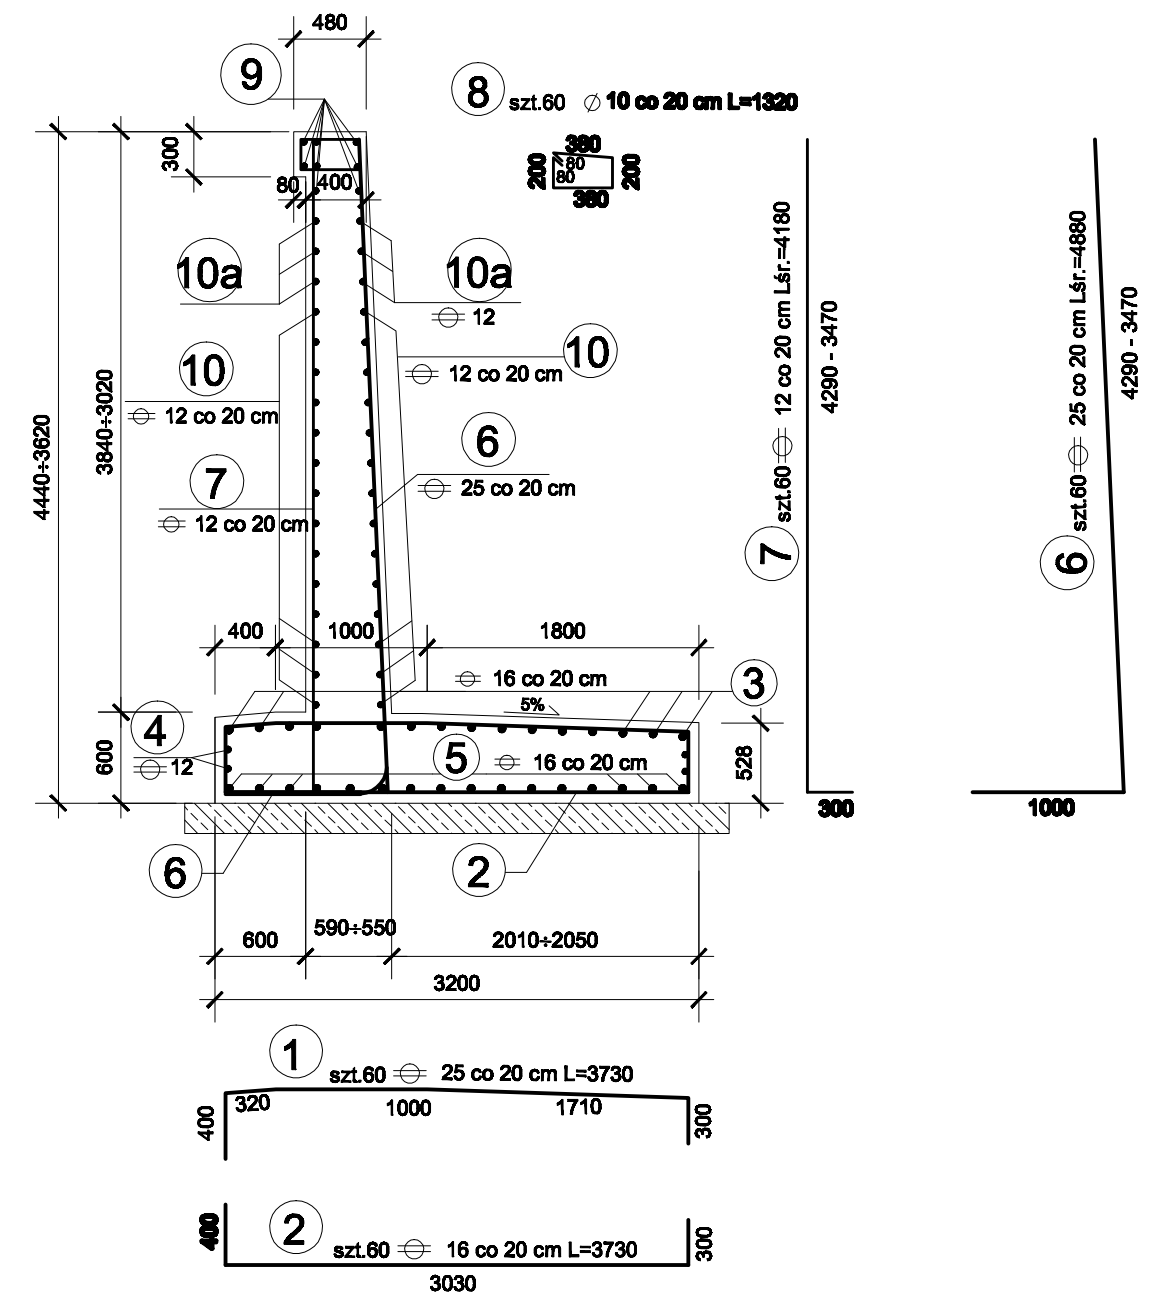


## MATERIAŁY:

**Beton : B30**

## Stal zbrojeniowa BSt500S, St3SX-b

Rozwiązania zawarte w niniejszym opracowaniu podlegają ochronie prawa autorskiego i mogą być powielane oraz udostępniane osobom trzecim jedynie na podstawie pisemnego zezwolenia w/w Biura z zastrzeżeniem wszelkich skutków prawnych.

 <b>BPBK s.a.</b> Biuro Projektów Komunikacji i Transportu w Górnictwie		Przebudowa układu drogowego, budowa tunelu i kładki dla pieszych dla obszaru ul.: Droga Gdynska, Władysława IV, Świętojanska, Al.Marszałka Piłsudskiego	
		<b>Zrobienie ściany oporowej nr 1 - segment S3</b>	
80-237 Gdańsk, ul. Jana Ujehana 27 tel.(0 58) 341-40-11; fax: (0 58) 341-89-46		Stadium opracowania:	Projekt wykonawczy
		Data: 01.2009	Skala: 1:50
		Nr zlec: 9732	Nr arch: _____
		<b>Rys nr 12</b>	
Projektant:	mgr inż. Andrzej Mieszczuk	specj. upr. nr	mostowa 234/Gd/01
Opracował:	techn. Bogumiła Buniowska	specj. upr. nr	-
	-	specj. upr. nr	-
	-	specj. upr. nr	-
	-	specj. upr. nr	-
Sprawdzający:	mar inż. Lucyna Jumas	specj. upr. nr	mostowa 232/GA/01