



ZBROJENIE ŚCIANY OPOROWEJ nr 1 (segment S4) 1:50


WIDOK Z BOKU

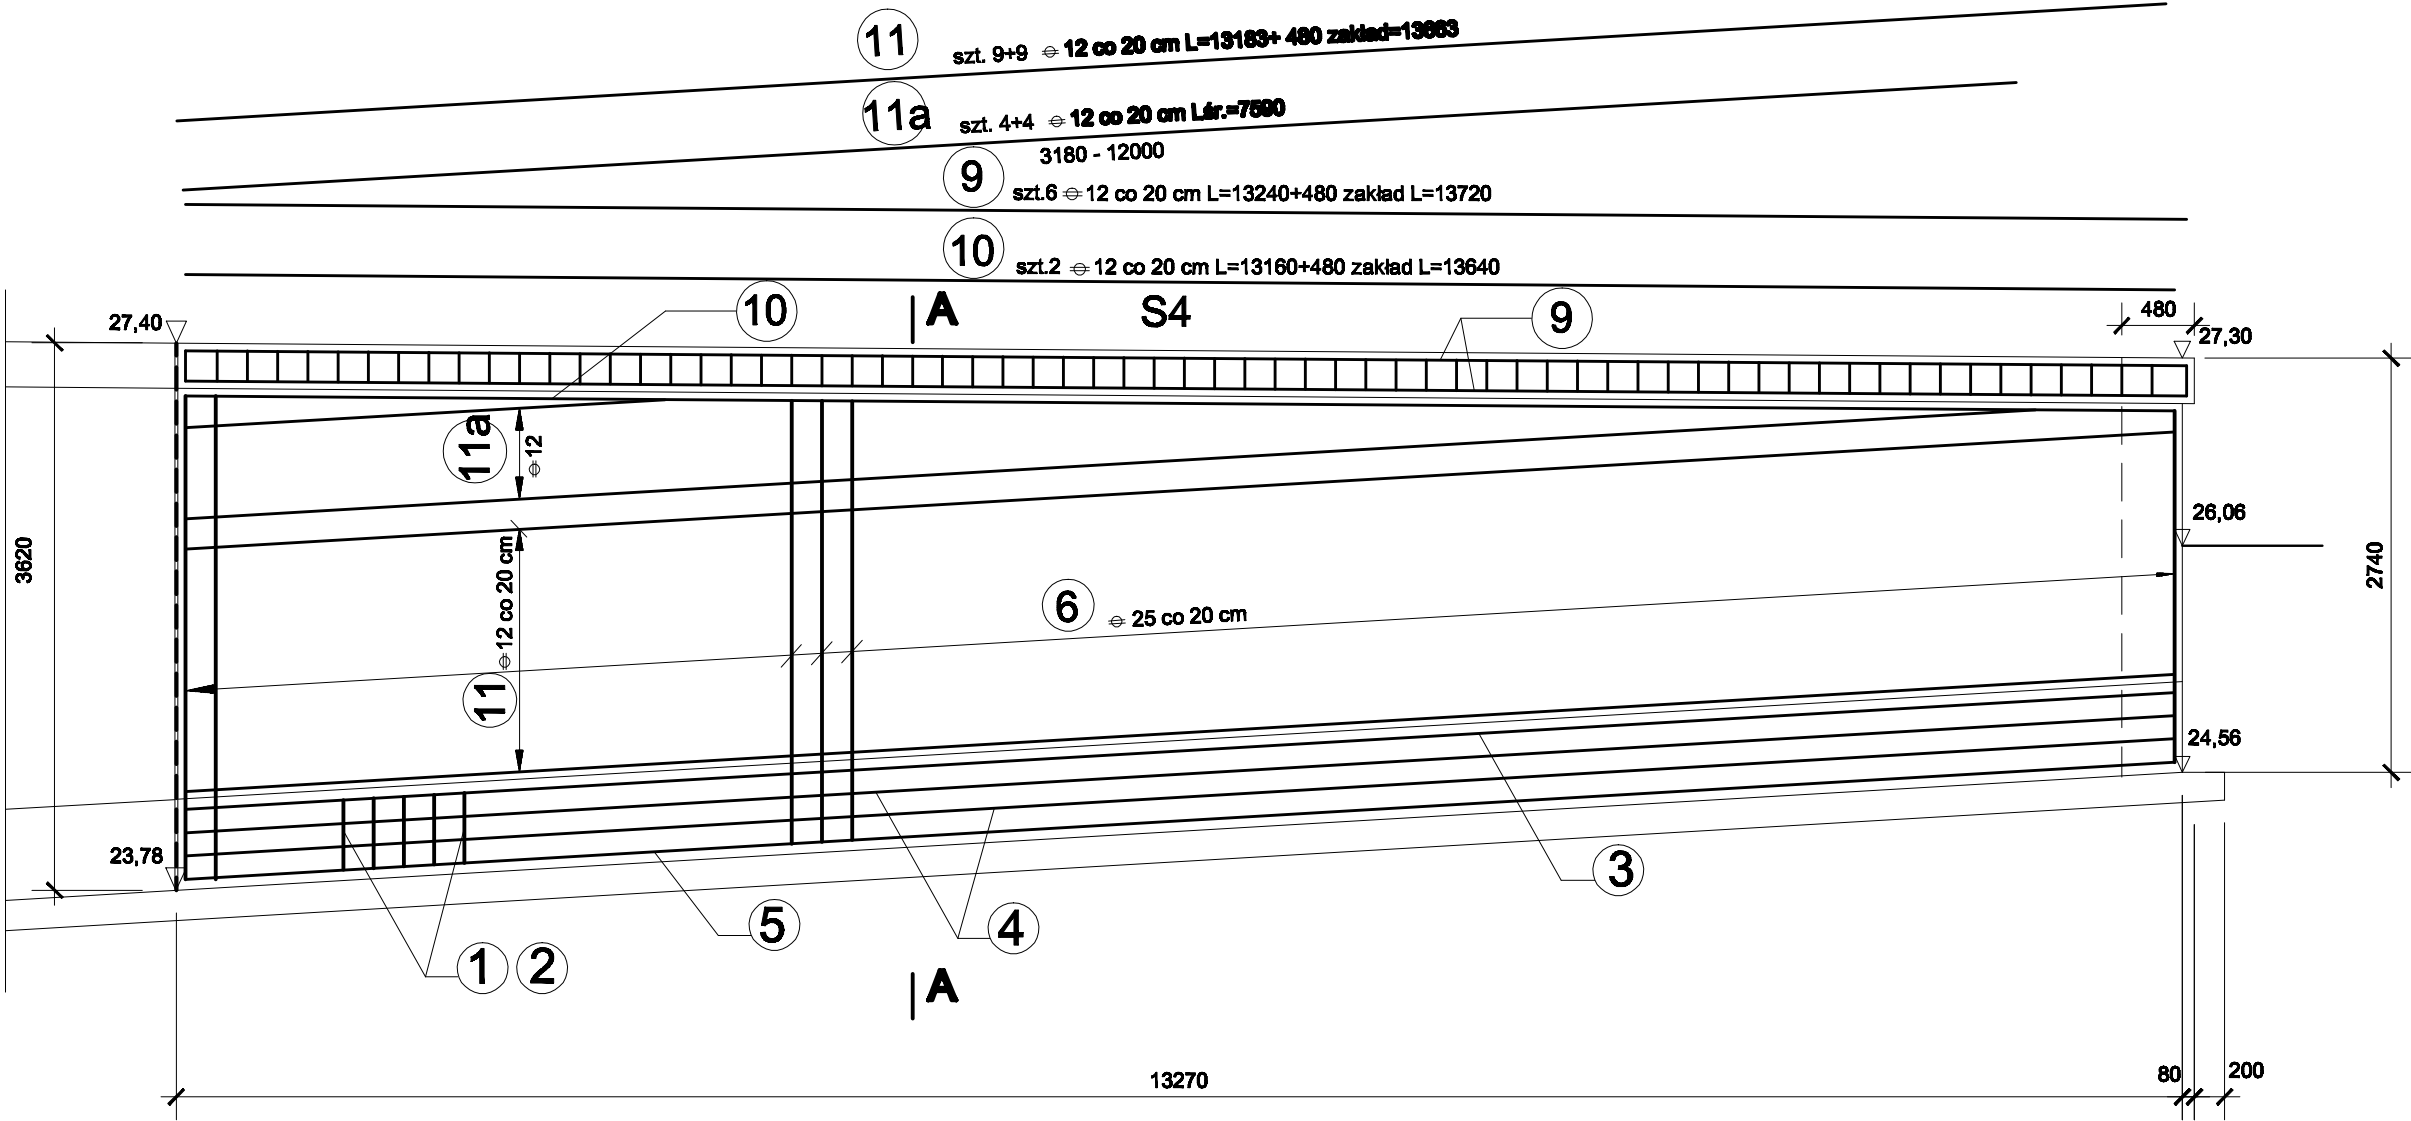

PRZĘKRÓJ A - A

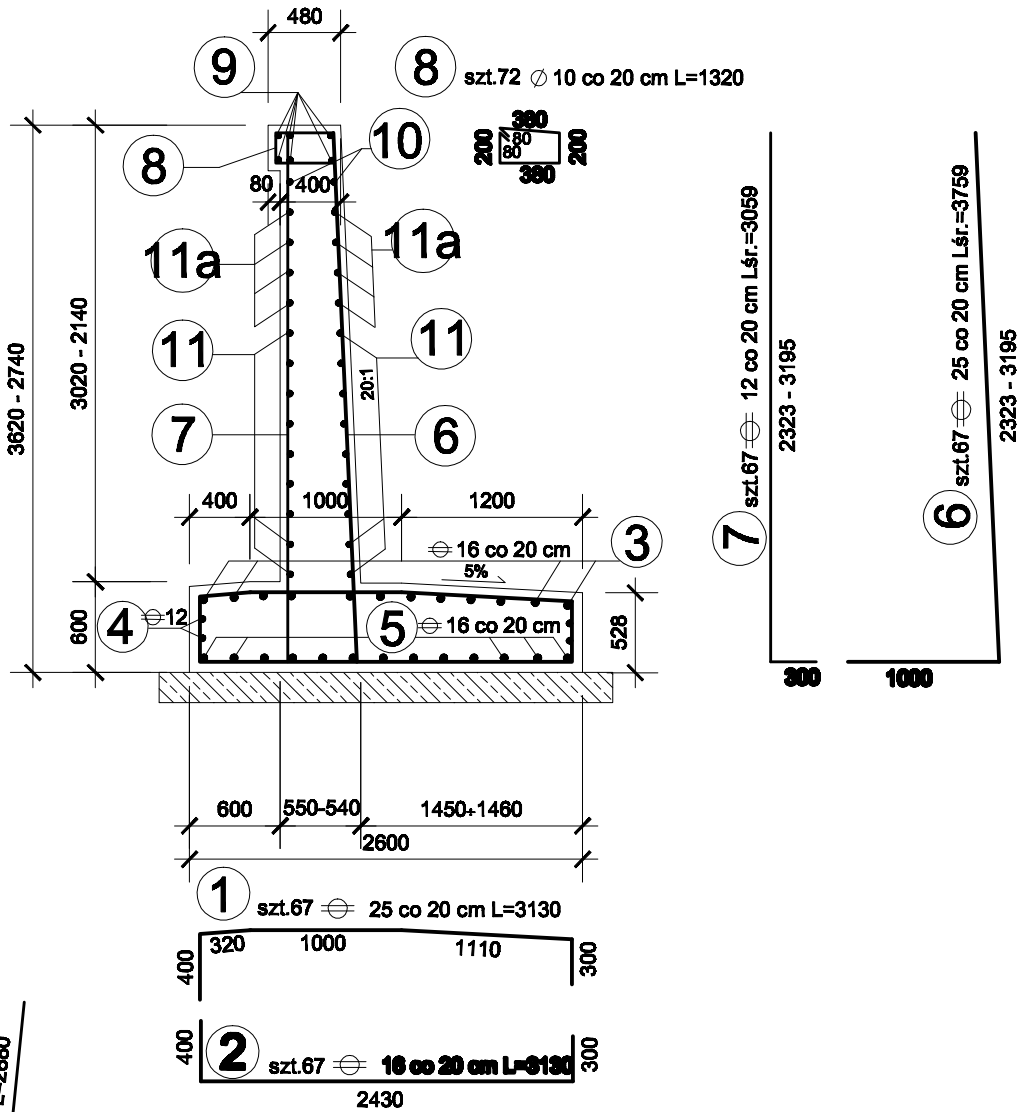

ZBROJENIE FUNDAMENTU 1:50

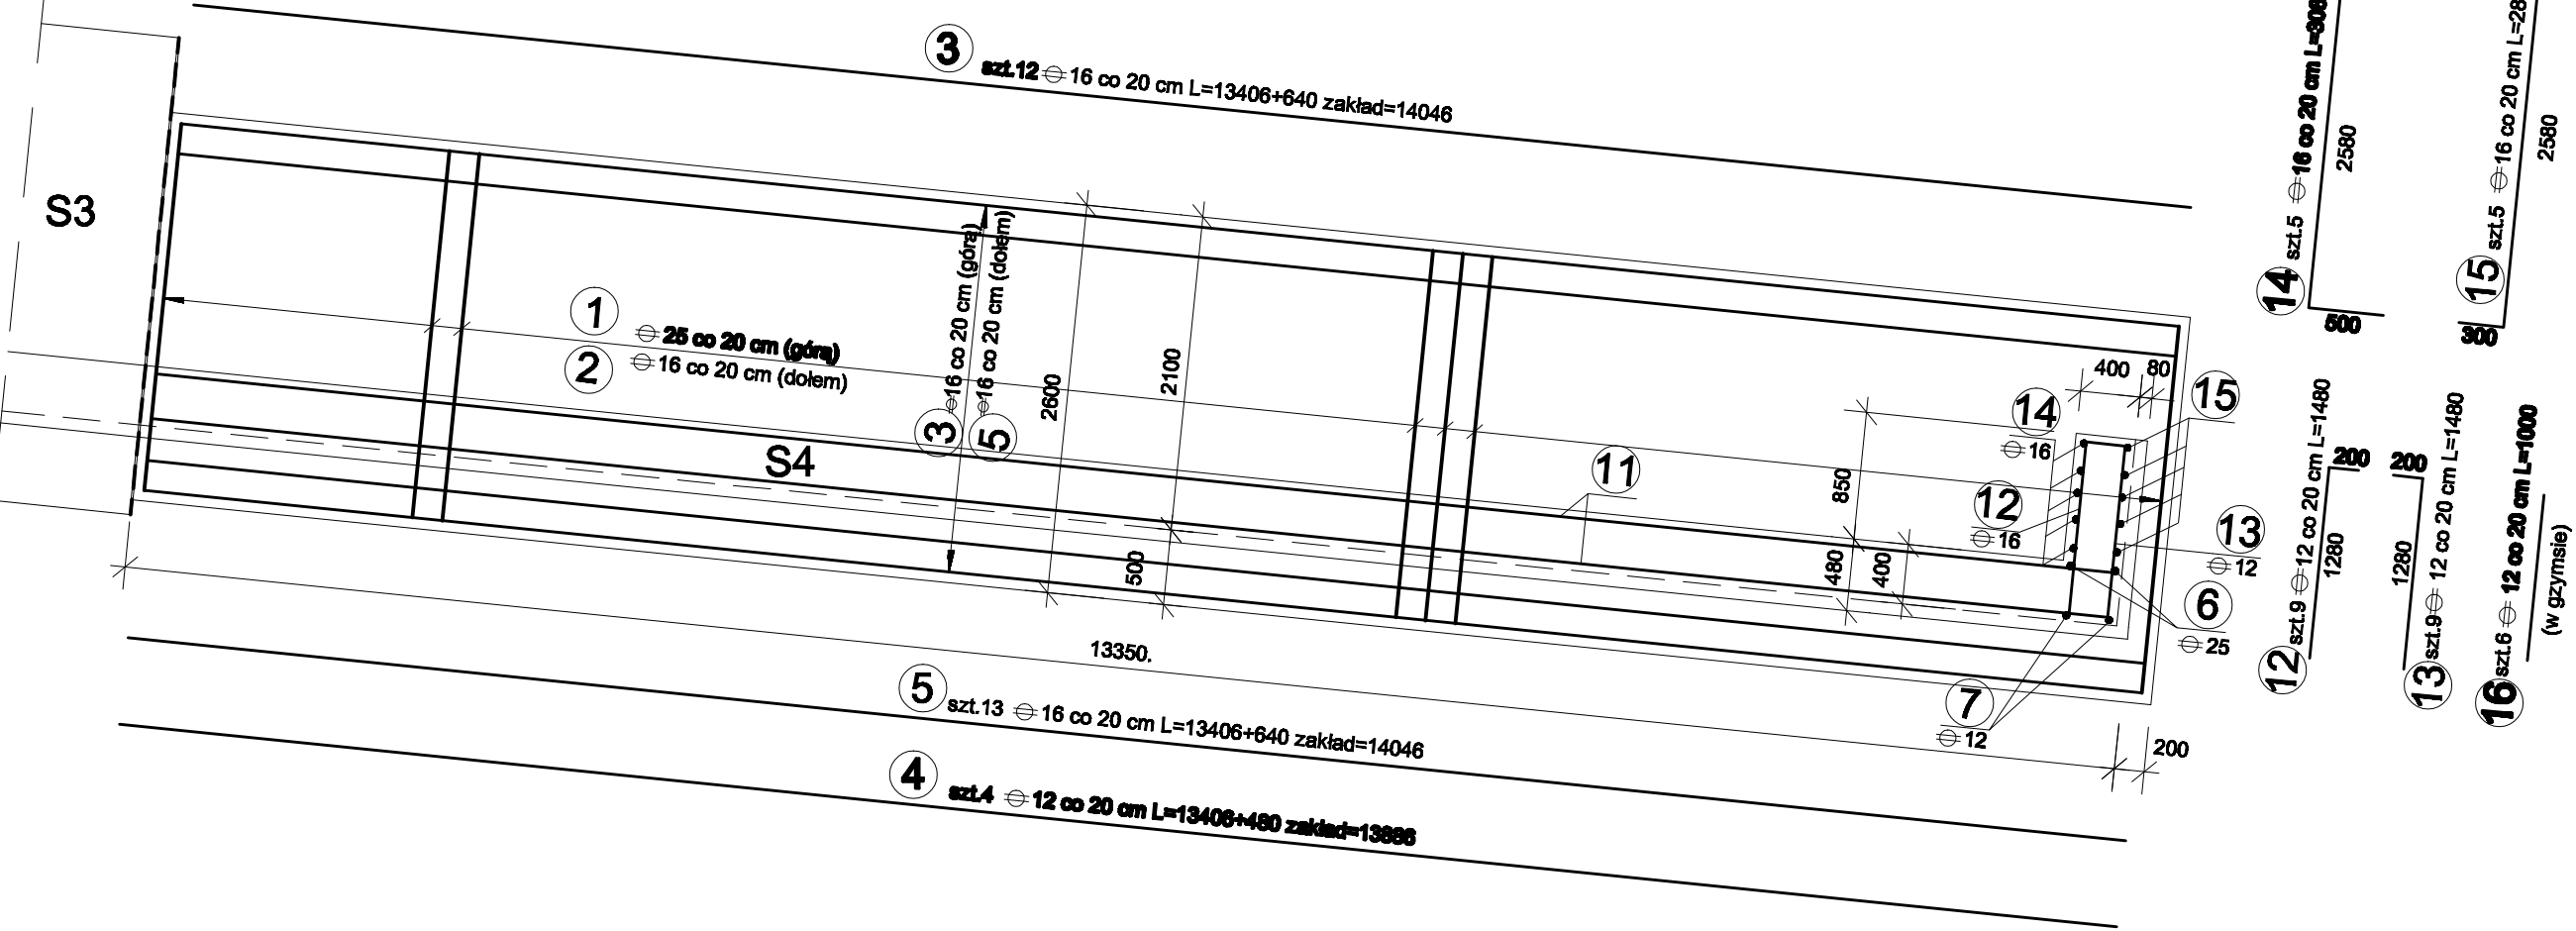

MATERIAŁY:
Beton : B30
Stal zbrojeniowa BSt500S, St3SX-b

Rozwiązania zawarte w niniejszym opracowaniu podlegają ochronie prawa autorskiego i mogą być powielane oraz udostępniane osobom trzecim jedynie na podstawie pisemnego zezwolenia w/w Biura z zastrzeżeniem wszelkich skutków prawnych.			
BPBK s.a. Biuro Projektów Budowlanych i Inżynierskich ul. Jana Łukasiewicza 27 tel. (0 58) 341-40-11; fax (0 58) 341-89-48		Przebudowa układu drogowego, budowa tunelu i kładki dla pieszych dla obszaru ulic: Droga Gdynska, Władysława IV, Świętojańska, Al. Marszałka Piłsudskiego Zbrojenie ściany oporowej nr 1 - segment S4	
Stadium opracowania:		Projekt wykonawczy	
Data:		01.2009	Skala: 1:50
Nr zlec:		9732	Nr arch:
Projektant:		mgr inż. Andrzej Mieszcuk	specj. upr. nr 234/cd/01
Opracował:		techn. Bogumiła Buniowska	specj. upr. nr -
-		-	specj. upr. nr -
-		-	specj. upr. nr -
Sprawdzający:		mgr inż. Lucyna Jumas	specj. upr. nr 227/cd/01