

WYMIANA DRZWI WEWNĘTRZNYCH RYS. 2

RZUT PARTERU
SKALA 1:100

URZĄD MIASTA GDYNI
WYDZIAŁ BUDOWNICTWA
Aleja Marszałka Piłsudskiego 52/54
81-389 Gdynia


VOLUMEN PRACOWNIA PROJEKTOWA 81-376 Gdynia, ul. W. Sieroszewskiego 9, tel. 0 609 905 065	
TEMAT:	Inwentaryzacja pomieszczeń Stacji Pogotowia Ratunkowego Gdynia-Śródmieście
RYSUNEK:	Rzut planowy i parteru skala 1:100
OPRACOWANIE:	mgr inż. architekt Jerzy Ciecholewski nr upr. PO/00/171/2007
DATA: 20.11.2008r.	ARCHITEKTURA

rys. nr 01

STOLARKA DRZWIOWA ALUMINIOWA MIEJSKA STACJA POGOTOWIA RATUNKOWA

DRZWI ZEWNĘTRZNE
1 SZT

DRZWI WEWNĘTRZNE
4 SZT

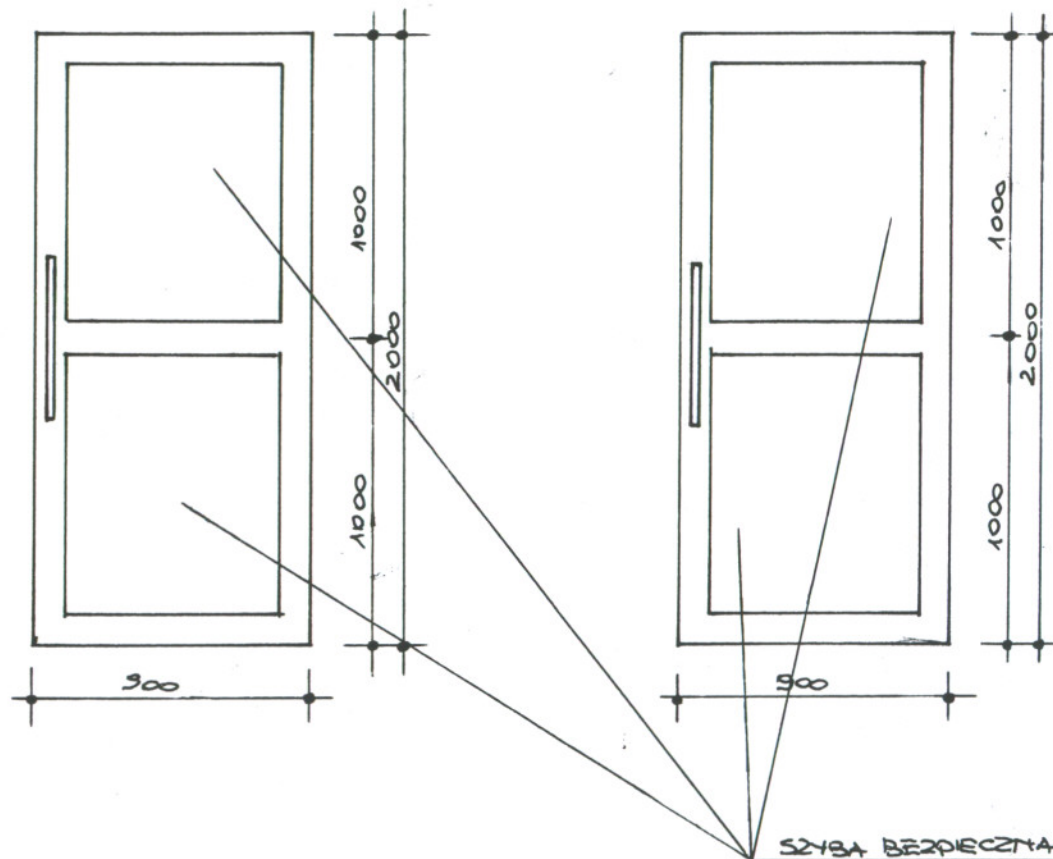

SKALA 1 : 25

UWAGA:

- DRZWI ZEW. – PROFIL CIEPŁY
- DRZWI WEW. – PROFIL ZIMNY
- WYPEŁNIENIE – SZYBA BEZPIECZNA P2

WIDOK DRZWI
RYS. 4