

1. INWENTARYZACJA WG RYSUNKÓW IN		
	GRANICA OPRACOWANIA - ROBOT PRZEBUDOWY OBIEKTU	
OBSZARY (CZĘŚCI) BUDYNKU NIE BĘDĄCE ZAKRESEM PROJEKTU		


TAB. A UWAGI OGÓLNE

1. SYSTEMY, TYPY I OZNACZENIA, WYMIARY I ROZMIESZCZENIE PRZEWODÓW, KANAŁÓW, URZĄDZEŃ TECHNICZNYCH, INSTALACJI W PROJEKTACH POSZCZEGÓLNYCH BRANŻ (DOT. W SZCZEGÓLNOŚCI POM, W KTÓRYCH TE SYSTEMY I URZĄDZENIA NIE ZOSTAŁY OKREŚL. NA RYS. ARCHIT.)
2. LOKALIZACJE I WIELKOŚĆ OTWORÓW DLA PRZEJŚCI INSTALACJI ROZPATRYWAC Z DOKUMENTACJĄ POSZCZ. BRANŻ. OTWOROWANIA PRZEGROD PON. Ø110mm (0.01m<sup>2</sup>) WYKONAĆ NA BUDOWIE W CZASIE PROWADZENIA ROBÓT INSTALACYJNYCH.
3. OZNACZENIA ELEMENTÓW WG LEGENDY.
4. ROZWIĄZANIA PRZEGROD WG ZESTAWIENIA W CZĘŚCI OPISOWEJ I OPISU RYSUNKU I/LUB ODPOWIEDNICH RYS. DETALI.
5. DRZWI, OKNA, BRAMY I INNE WYPEŁNIENIA OTWORÓW WG ODPOWIEDNICH RYS. ZESTAWCZYCH PROJ. WYKONAWCZEGO.
6. ELEMENTY NIE OPISANE NA RYSUNKU - WG CZĘŚCI OPISOWEJ PROJEKTU.
7. WSZELKIE ZMIANY WYMAGAJĄ UZGODNIENIA Z AUTOREM PROJEKTU.


TAB. D UWAGI OGÓLNE

- |  |   |
|--|---|
|  | PROJ. ZAMUROWANIA   |
|  | PROJ. WYBURZENIA  |
|  | ISTN. SC. MUROWANE  |
|  | PROJ. WYBURZENIA (W WIDOKU, T.J. W PŁASZCZYZNACH STROPÓW WIDOCZNYCH W RYS. RZUTU KONDYGNACJI) |


RYS. D SYMBOLE NA RYSUNKU

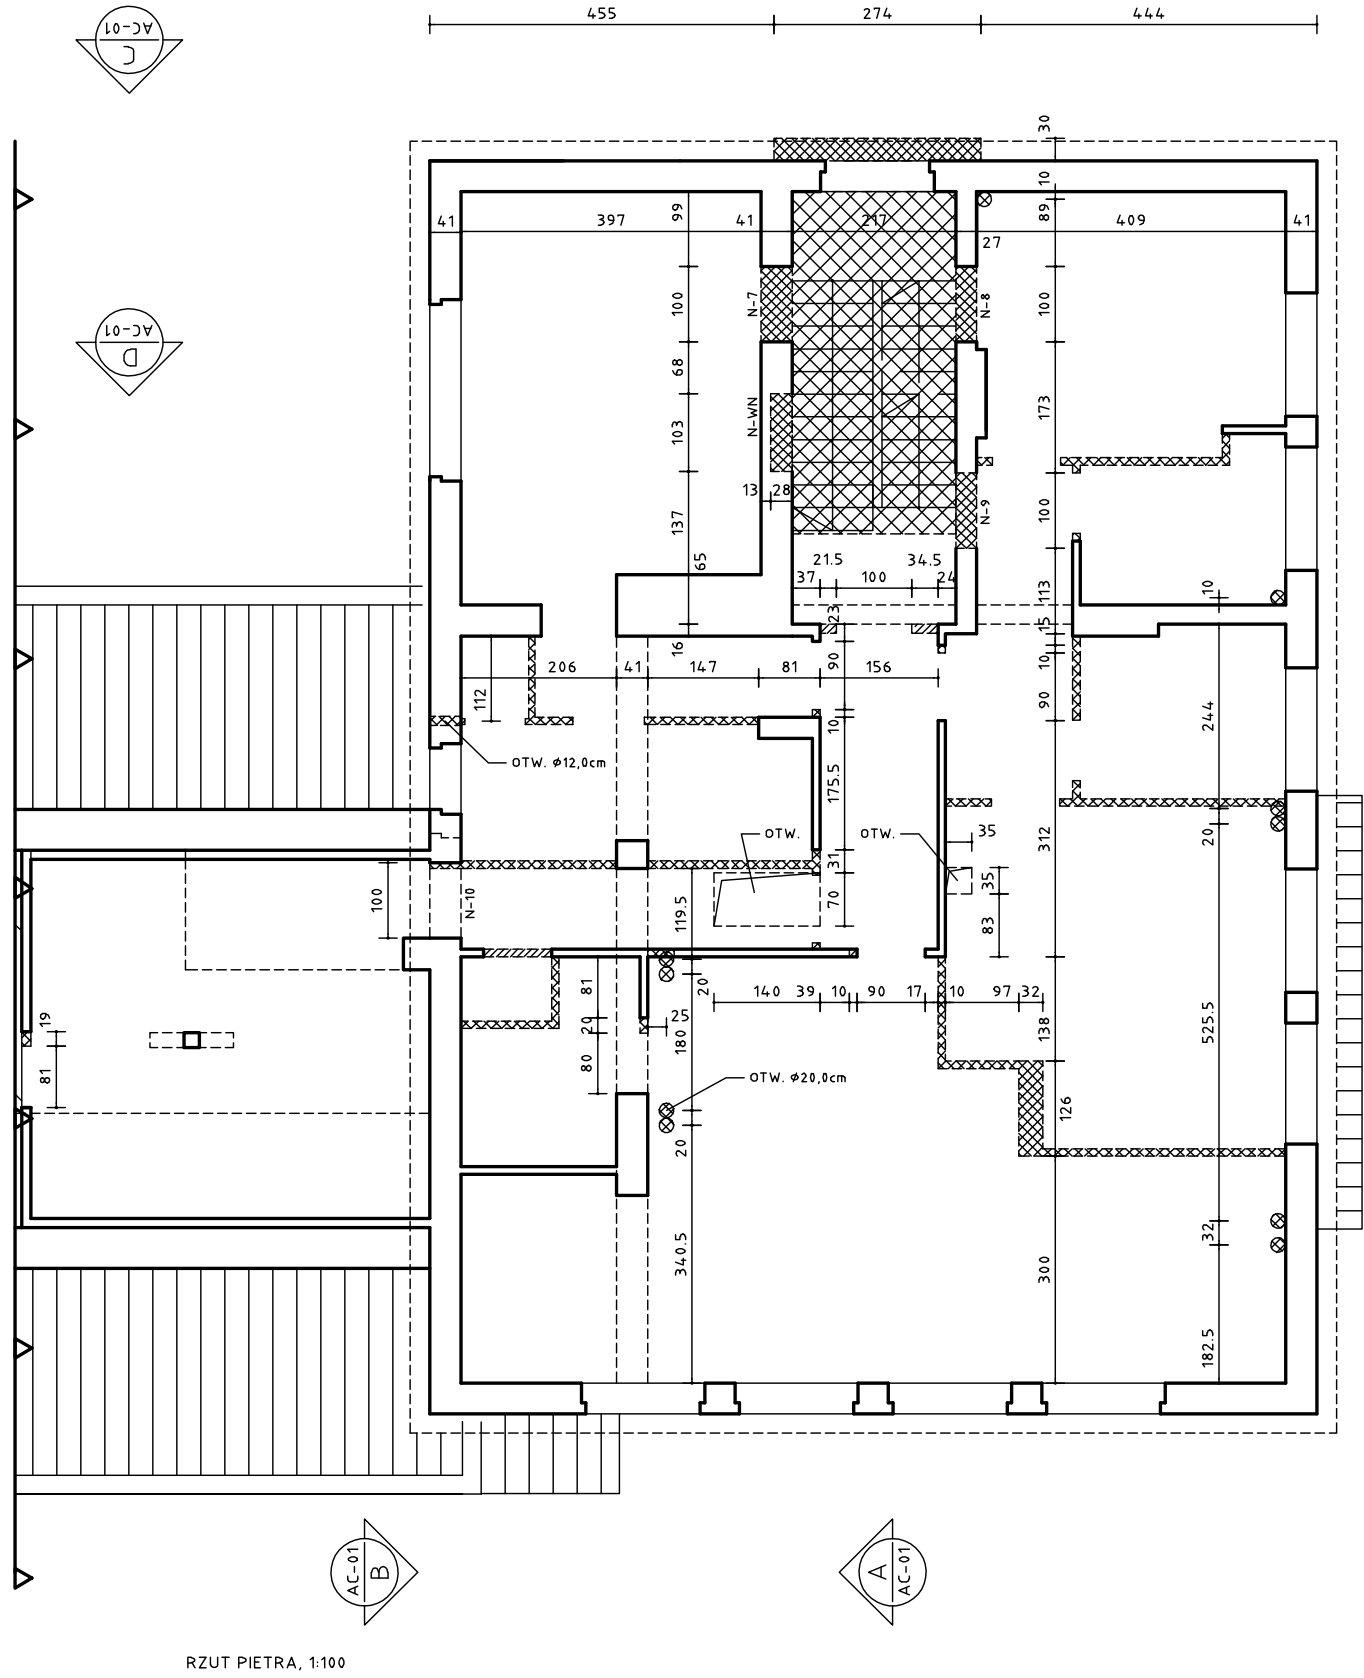

RZUT PIĘTRA, 1:100

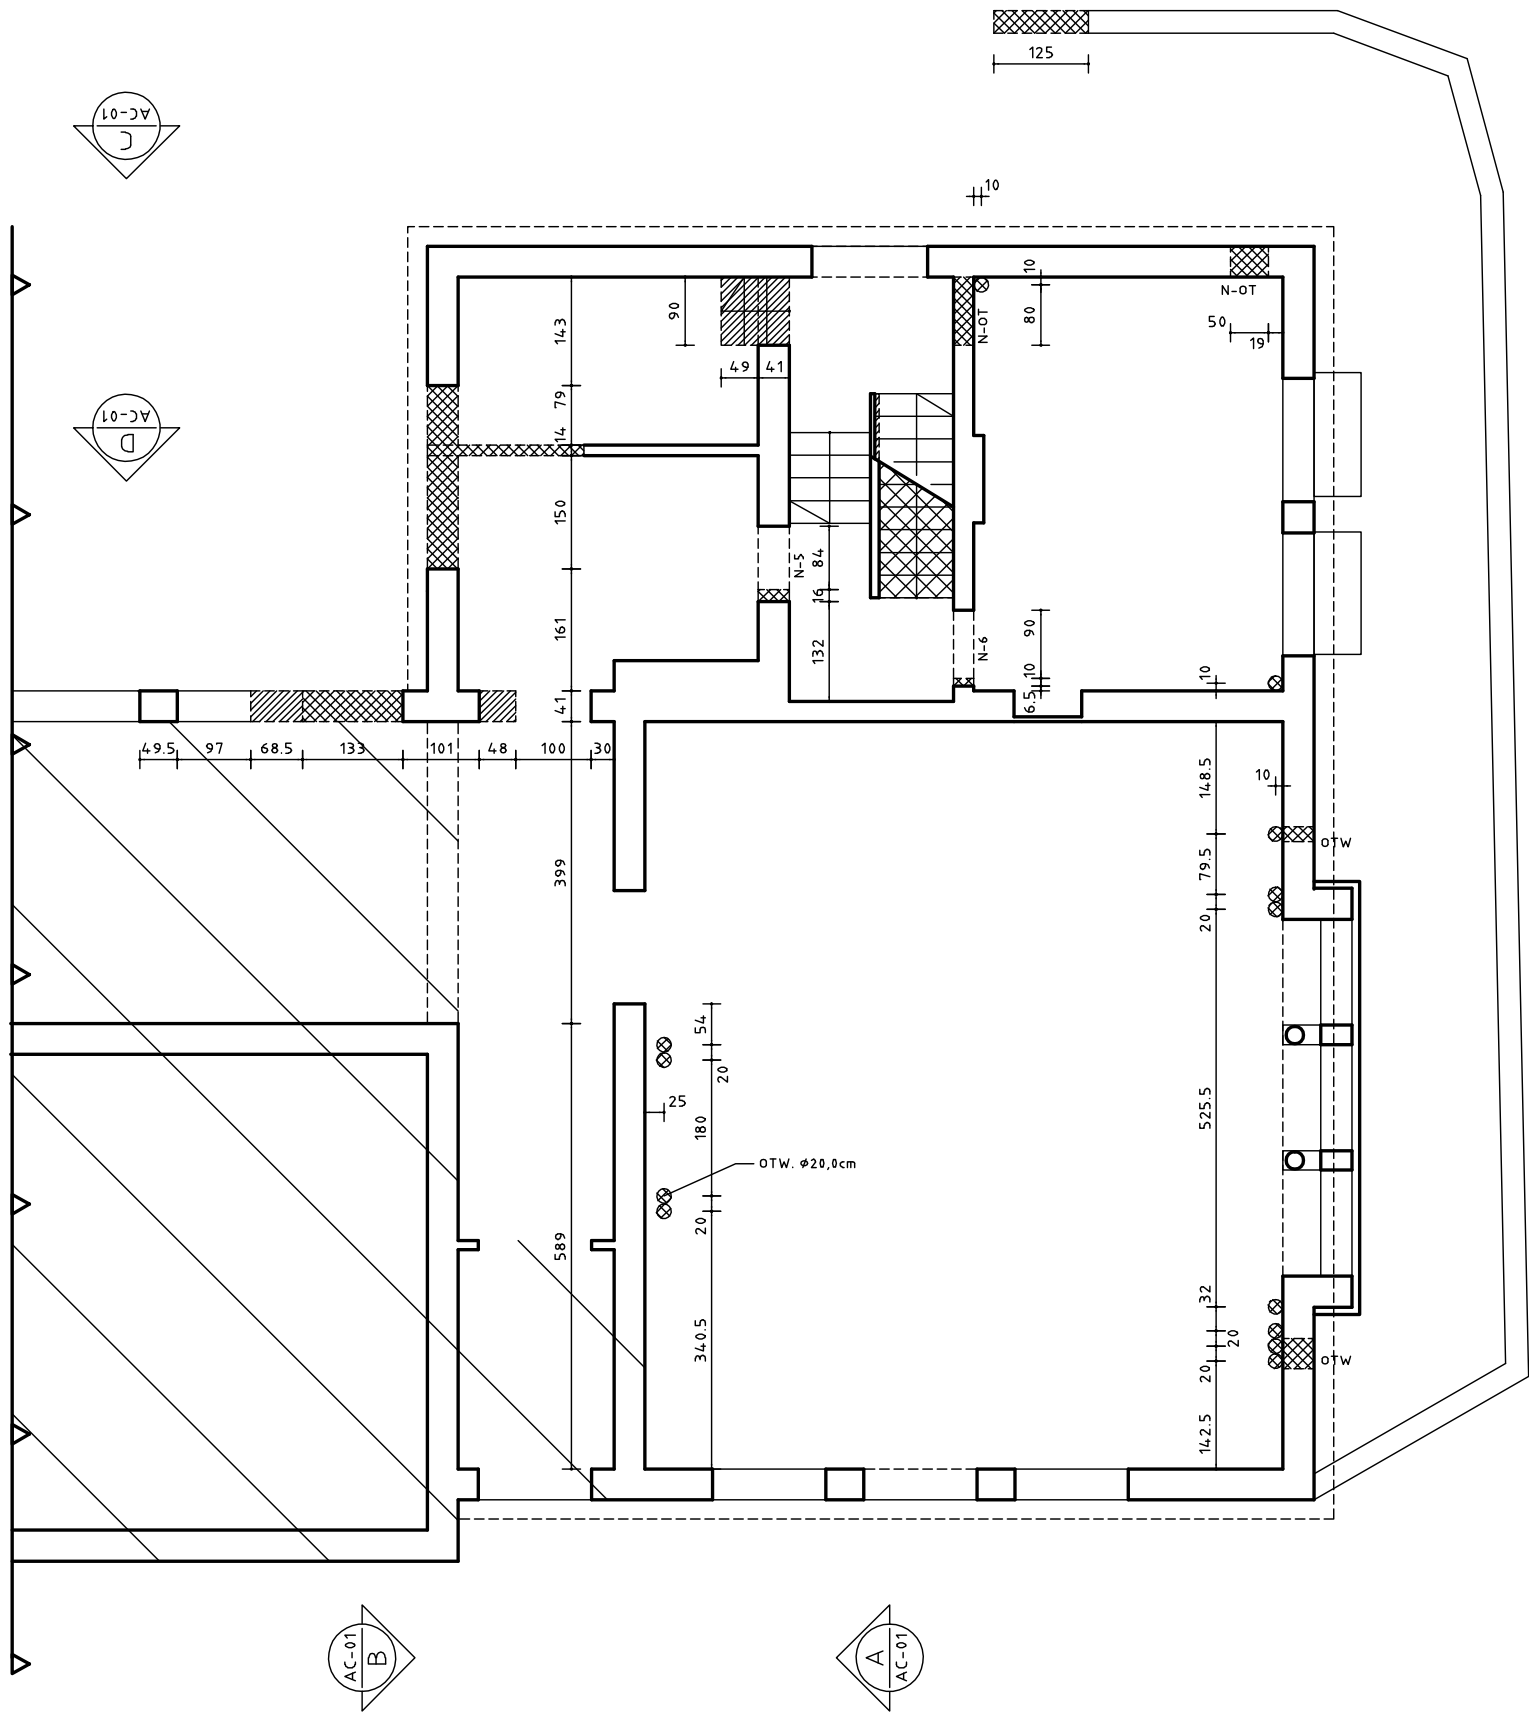

RZUT PARTERU, 1:100

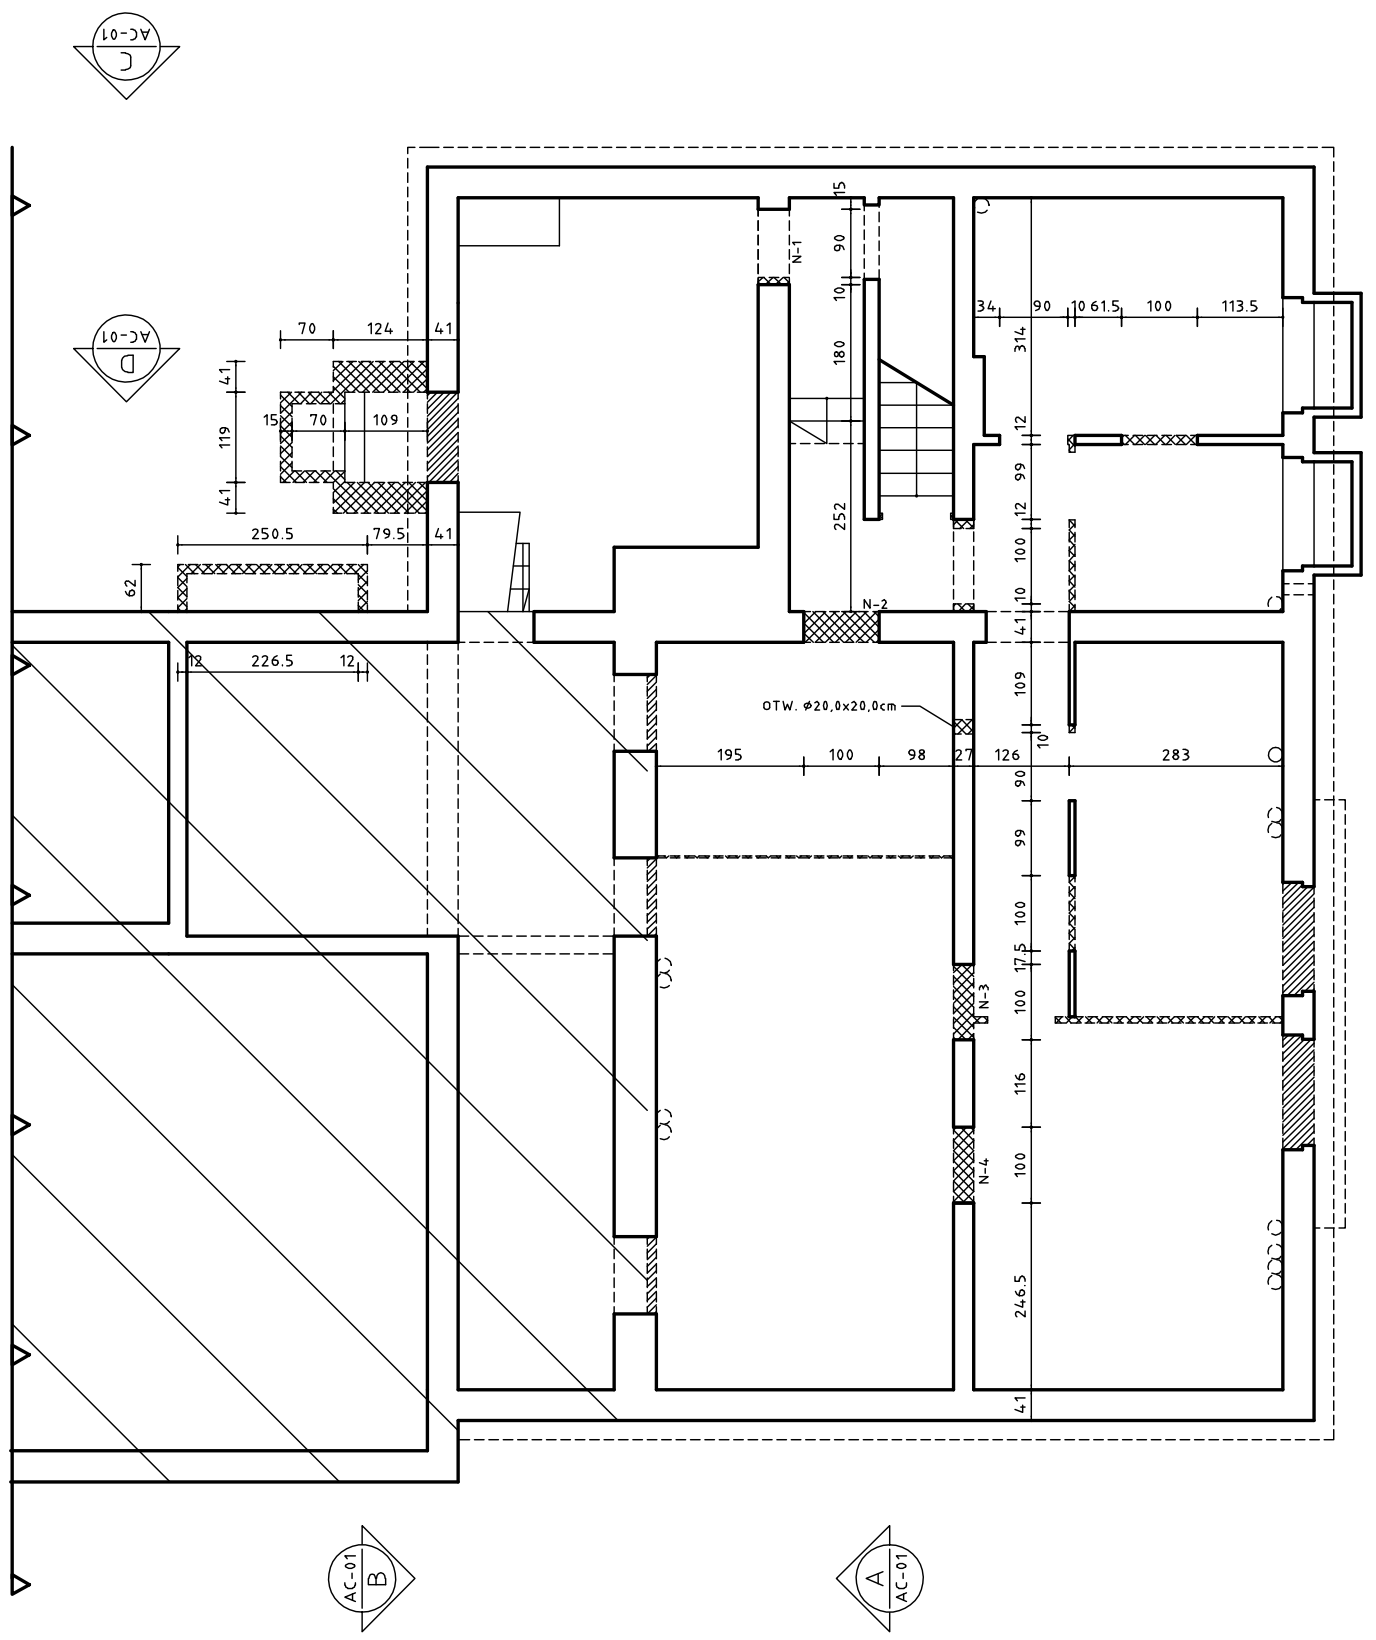

RZUT PIWNICY, 1:100



NAZWA I ADRES OBIEKTU BUD.		PRZEDSZKOLE SAMORZĄDOWE NR 24 UL. WROCZKA 22	
NR EWID. DZIAŁEK		456/35	
TYTUŁ (NAZWA RYS.)		RZUTY, PRZKROJ I ELEWACJE - FRAGMENT	
BRANŻA		ARCHITEKTURA	
FAZA		RZUTY - STAN WBURZEN	
BIERNAT ARCHITEKT UL. STAROWIEJSKA 14/7 81-354 Gdynia NIP 953-196-51-29		PROJEKTANT ARCH. M. BIERNAT PODROZCZYK LIS 2007	SPRAWDZAJĄCY ARCH. M. BIERNAT PODROZCZYK LIS 2007
BIURO: AL. GRUNWALDZKA 211 80-246 Gdansk TELEFON/FAX 05874939-31 E-MAIL a@biernat.net.pl		OPRACOWANIE STEFAN KOŁODZIEJCZYK	OPRACOWANIE ELŻBIETA SAWONIEWICZ
STAN PB/W	SKALA 1: 100	SYMBOL 002-46	NR RYS./ARK. AB05
			REWIZJA 0