


RZUT PODDASZA, 1:100

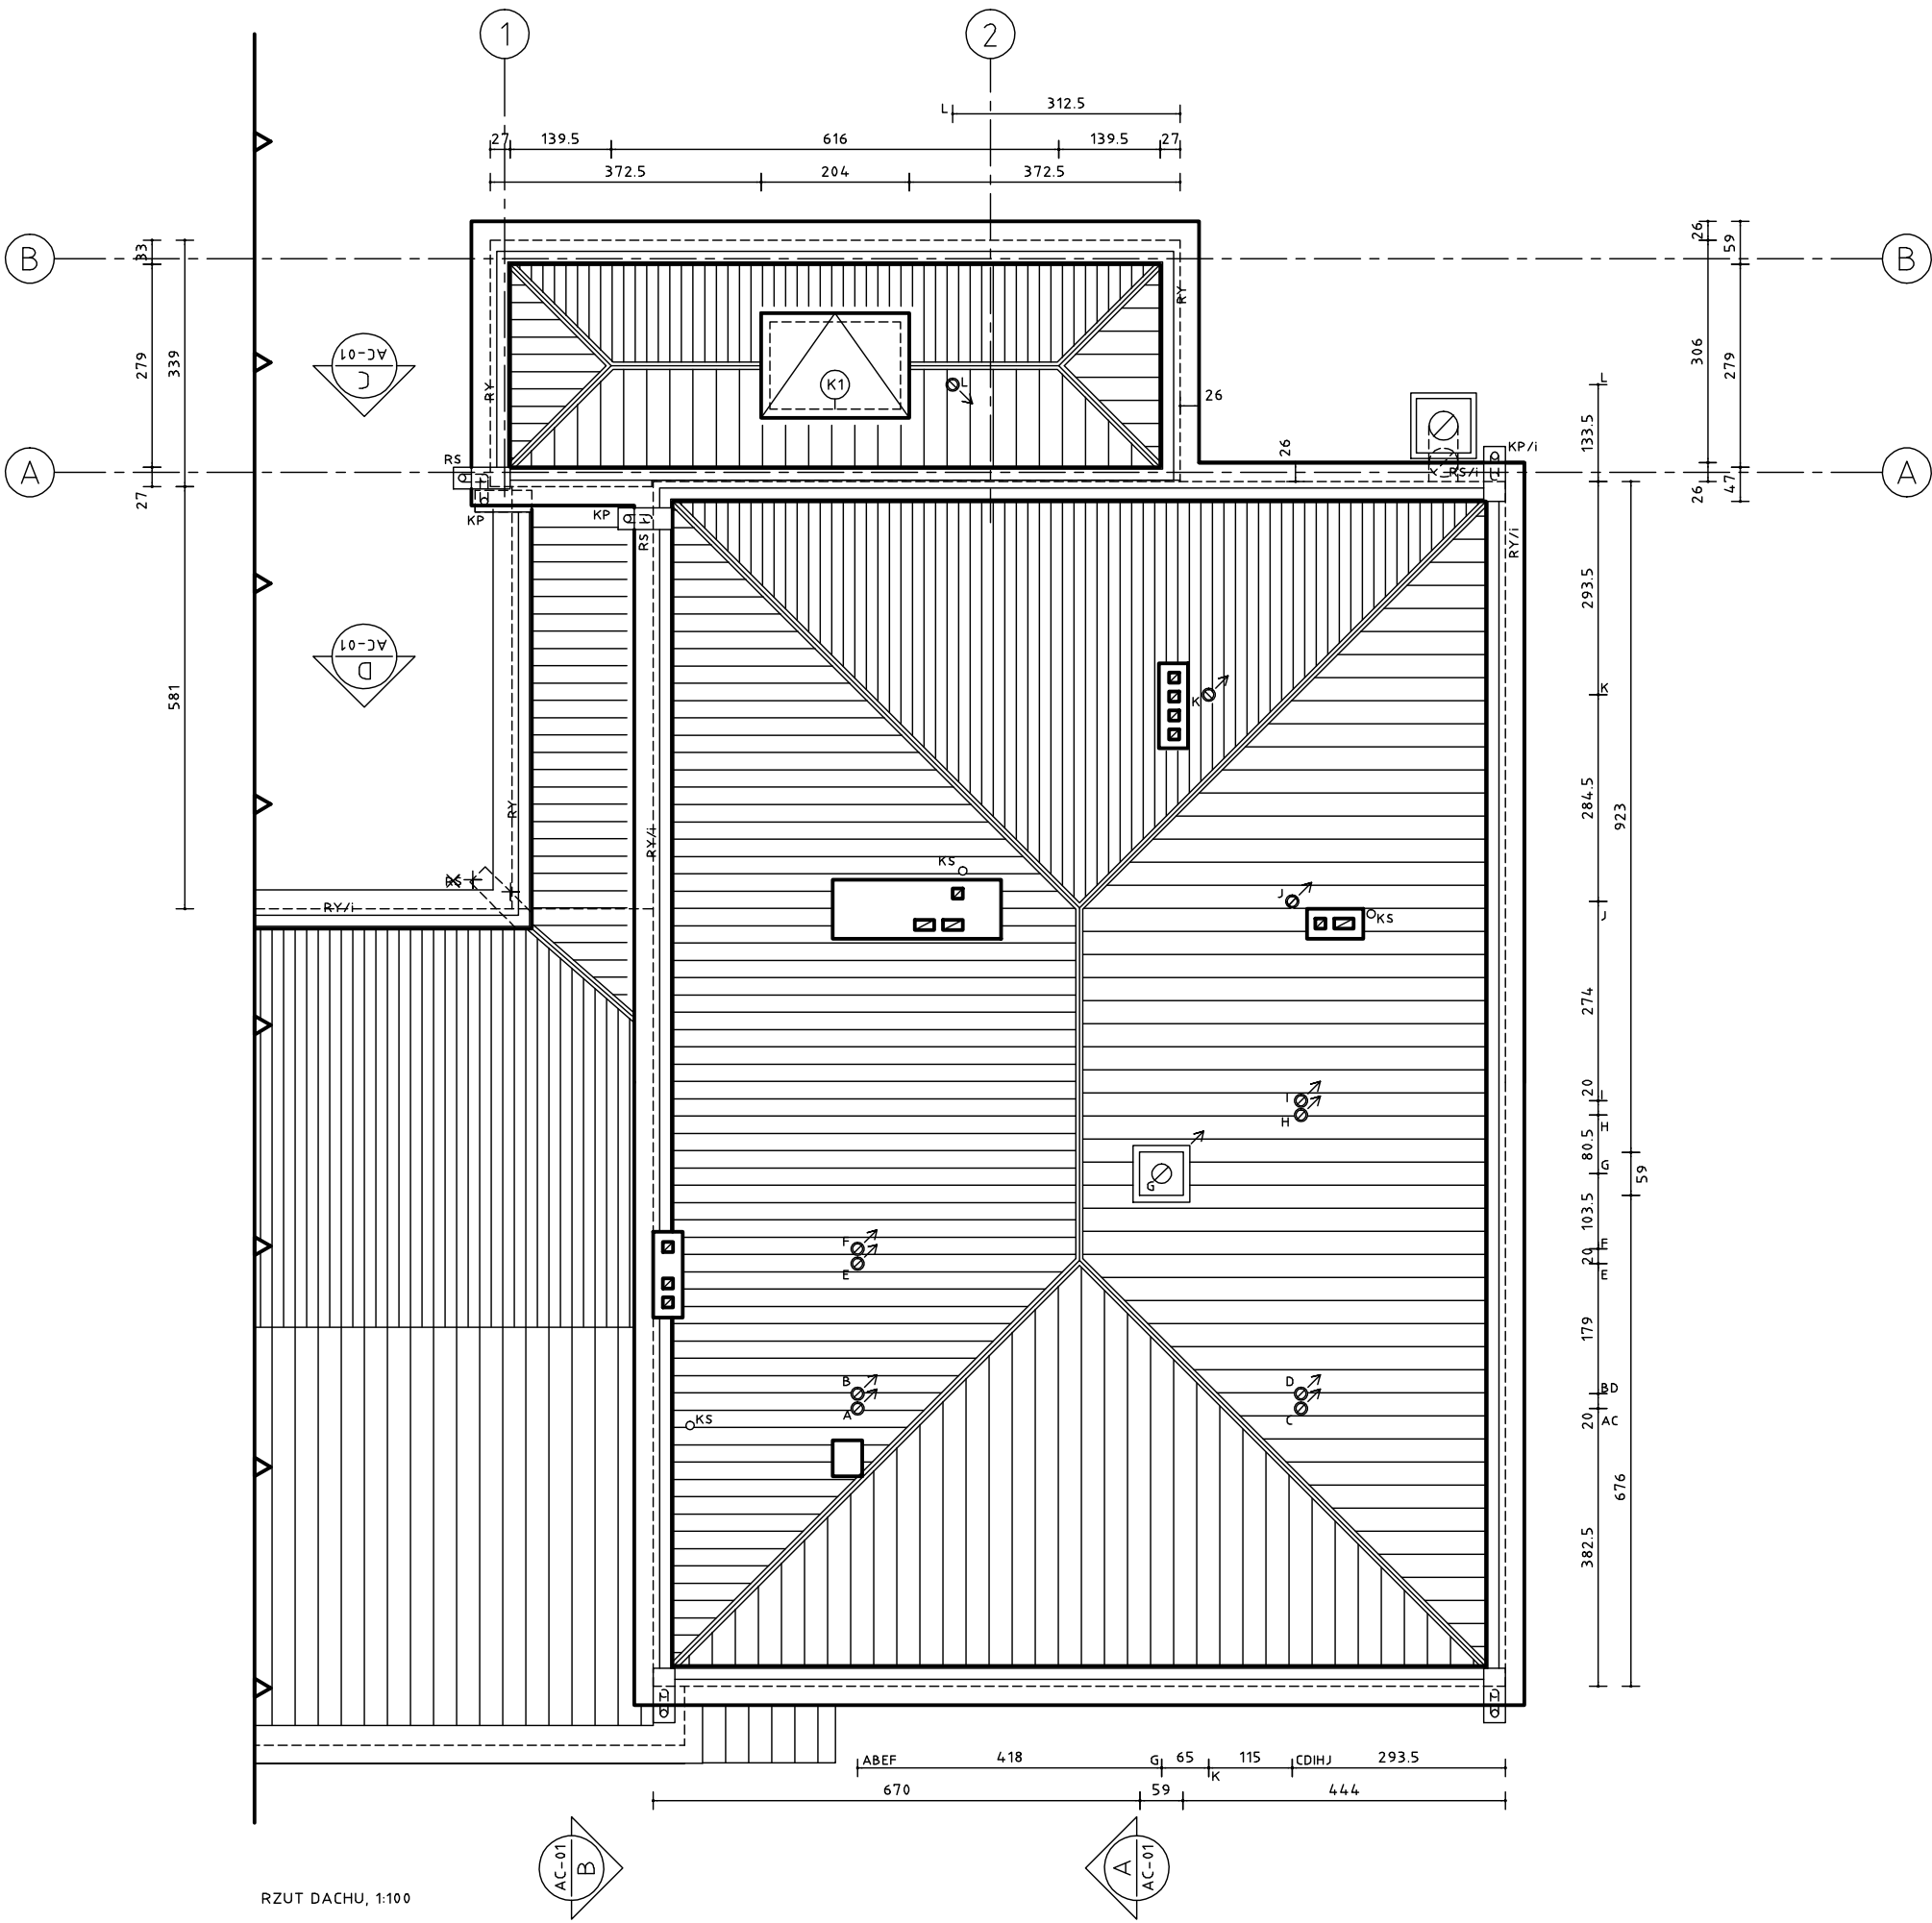

RZUT DACHU, 1:100

1. INVENTARYZACJA WG RYSUNKOW IN

GRANICA OPRACOWANIA-  
ROBOT PRZEBUDOWY  
OBIEKTU

OBSZARY (CZESCI)  
BUDYNKU NIE BUDACE  
ZAKRESEM PROJEKTU

TAB. A UWAGI OGOLNE

BW - BALUSTRA WENETRZNA	SKROBI 80X100X100 cm
BL - BLAT	SM - KOSZ 10l
DL - DYLATACJA 3,0cm Z	SKZ - SZAFKA
WYPELNIENIAMI ZE STYROPIANU	TG - TABORET GAZOWY
DP - DOZOWNIK PAPIERU	W - WIESZAKI
TOALETOWEGO	WP - WYPARZARKA
G - GRZEJNIK (PROJEKTOWANE	WS - SCHODY NA PODDASZE
POLOZENIE I/LUB ZMIANY	WYC - WYCIERACZKA
ISTNIUJACEJ I LOKALIZACJI	ZL - ZLEW
GI - GRZEJNIK ISTNIEJACY	ZM - ZMYWARKA
GK - PROJ. SCIANA TYPU LEKKIEGO	NW1 - NAWIEWNIK OKIENNY (W
IP1 - IZOLACJA PRZECIWDONNA	RAMIE OKIENNEJ-GORA) Z
PION. NA SC. PROJEKTOWANYCH	REGULACJA PRZEPLYWU 50m3/h
IP2 - IZOLACJA PRZECIWDONNA	NW2 - NAWIEWNIK OKIENNY (W
PION. NA SC. ISTNIEJACYCH (W TYM	RAMIE OKIENNEJ-GORA) Z
NAPRAWA I RENOWACJA)	REGULACJA PRZEPLYWU 35m3/h
K - KRATA NA STUDIUM	NW3 - NAWIEWNIK PODOKIENNY (W
DOSWIETLENIA OKIEN PIWNICY	SCIENIE POD PARAPETEM OKNA)
KG - KUCHENKA GAZOWA	40m3/h
KP - KOSZ PRZEWODOWY	
KS - KANALIZACJA SANITARNA	
LS - LUSTRO	
LD - LODOWKI	
N - - - - - PROJEKTOWANE NADPROZE	
(NP-N-1)	
NG - NAGRZEWNICA	
NW - NAWIEWNIK PODOKIENNY	
HIGROSTEROWANY	
OK - OKAP	
PAT - PATELNIJA EL.	
PL - POLKA	
PRL - PRALKI	
R - ROZDZIELNICA EL.	
REG - REGAL	
RPO - RECZNY PRZYCISK	
ODDYMNIANIA	
RS - RURA SPUSTOWA	
RY - RYNNI	
SA - SCIANKA SANITARNA	
SD - SZAFKA DWUSTRONNA	
SPR - SEPARATOR TLUSZCZU I	

TAB. C OZNACZENIA

1. SYSTEMY, TYPY I OZNACZENIA, WYMIARY I ROZMIESZCZENIE PRZEWODOW, KANALOW, URZADZEN TECHNOL. I INSTAL. WG PROJEKTOW POSZCZEGOLNYCH BRANZ. (DOT. W SZCZEGOLNOSC POM., W KTORYCH TE SYSTEMY I URZADZENIA NIE ZOSTALY OKRESL. NA RYS. ARCHIT.)
2. LOKALIZACJE I WIELKOSC OTWOROW DLA PRZEJSC INSTALACJI
3. OZNACZENIA ELEMENTOW WG LEGENDY.
4. ROZWIAZANIA PRZEGROD WG ZESTAWIENIA W CZESCI OPISOWEJ I OPISU RYSUNKU I/LUB ODPOWIEDNI RYS. DETALI.
5. DRZWI, OKNA, BRAMY I INNE WYPELNIENIA OTWOROW WG ODPOWIEDNI RYS. ZESTAWCZYCH PROJ. WYKONAWCZEGO.
6. ELEMENTY NIE OPISANE NA RYSUNKU - WG CZESCI OPISOWEJ PROJEKTU.
7. WSKAZANIE ZMIANY WYMAGAJA UZGODNIENIA Z AUTOREM PROJEKTU.

TAB. D UWAGI OGOLNE

- PROJ. SCIANY Z PUSTAKOW SILKA 19,0cm
- PROJ. SCIANY Z BLOCKOW BET. 25,0cm
- PROJ. SCIANY Z CEGLY PELNEJ 12,0cm
- PROJ. SC. TYPU LEKKIEGO (GK), W TYM OKLADZ., ZA- I OBUDOWY
- PROJ. ZAMUROWANIA
- ISTN. SC. MUROWANE
- ISTN. SC. UKLAD OBECNY
- RURY KAN. SANITARNEJ
- RURY KAN. DESZCZOWEJ
- KRATKA SCIEKOWA PODLOG. Z SYFONEM
- ZAWOR CZERPALNY
- HYDRANT 25 (SZAFKA WNEKOWA)
- SZAFKA ZE SRODKIEM GASNICZYM
- PRZEWODY WENT. GRAWIT.
- ROZDZIELNICE EL. Z OZNACZENIEM
- KRATKI I ANEMOSTATY ZESP. NAWIEWU (N) I WYCIAGU (W)
- PRZEWODY (PIONY) WENTYLACJI MECH.

RYS. D SYMBOLE NA RYSUNKU

0 1 2 5m  
PPP=CA 47,90m NPM

NAZWA I ADRES OBIEKTU BUD.	PRZEDSZKOLE SAMORZADOWE NR 24 UL. KORCZAKA 22
NR EWID. DZIALEK	454/35
TYTUL (NAZWA RYS.)	RZUTY, PRZEKROJ I ELEWACJE - FRAGMENT
BRANZA	ARCHITEKTURA
FAZA	RZUT - PODDASZA (PP2) I DACHU
BIERNAT ARCHITEKI UL. STAROWIEJSKA 16/7 81-384 GDYNIA NIP 953-190-51-29	PROJEKTANT ARCH. M. BIERNAT PO/KK/03/03 LIS 2007
SPRAWDZAJACY ARCH. M. BERNATEK PO/KK/03/03 LIS 2007	
BUREAU AL. GRUNWALDZKA 211 80-244 GDANSK TELEFON/FAX 58764350-31 E-MAIL: abbiernat@net.pl	OPRACOWANIE STEFAN KOLODZIEJCZYK
OPRACOWANIE ELZBIETA SAMONIEWICZ	
STAN PB/W	SKALA 1: 100
SYMBOL 002-46	NR RYS./ARK. AB04
REWIZJA 0	