
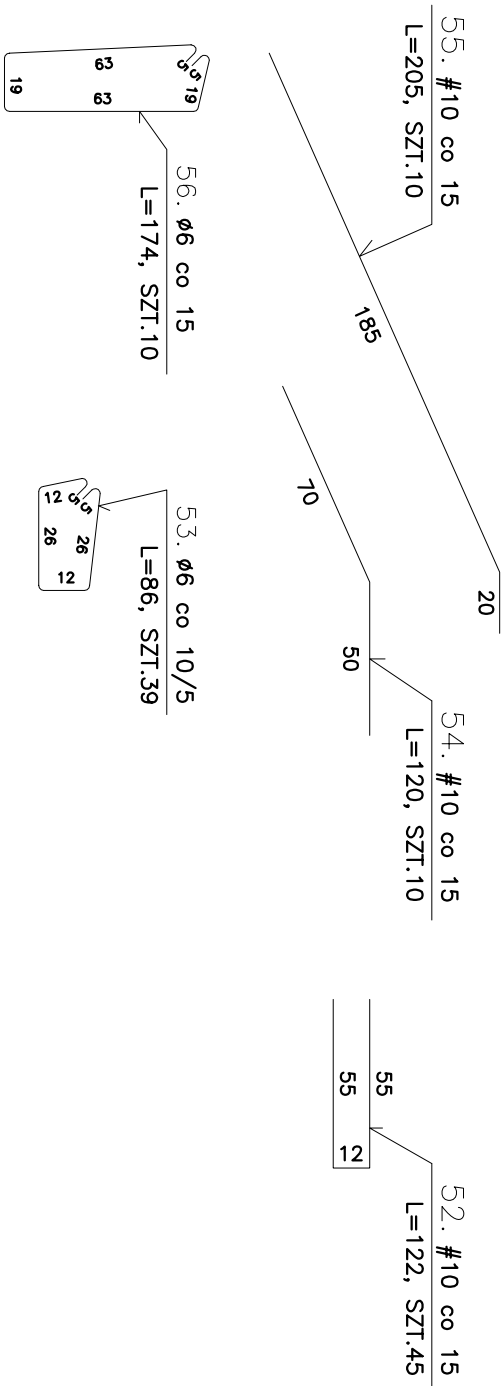


PRZĘKRÓJ A-A

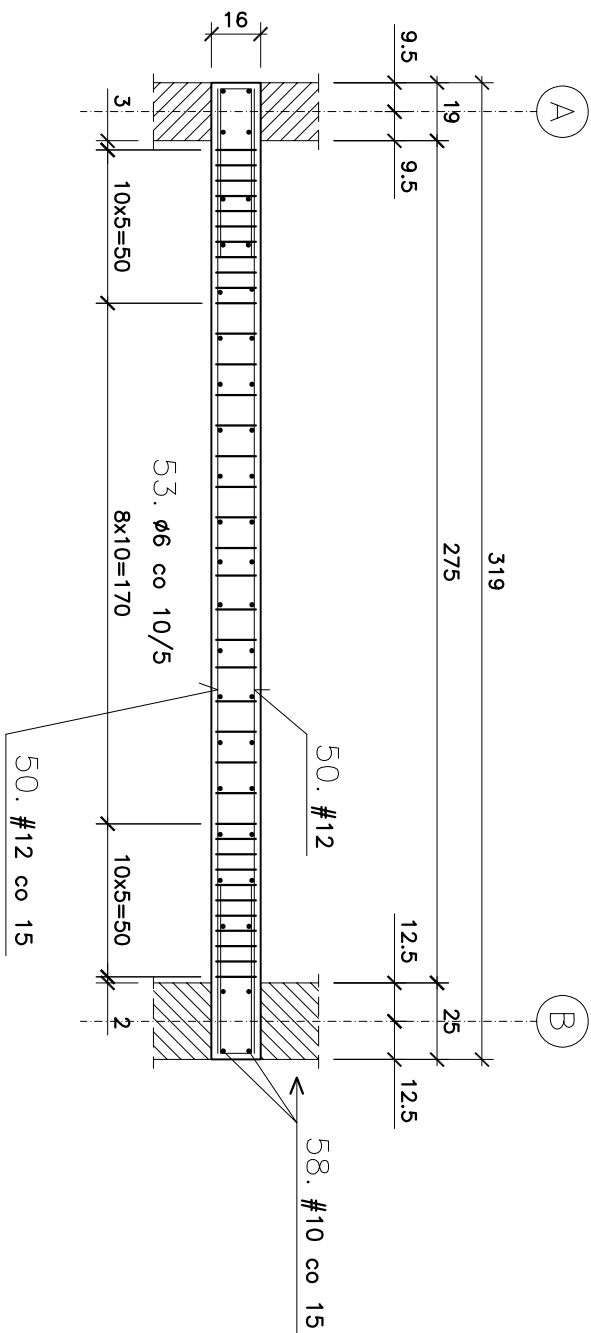

BETON B25
B 500 SP , St3SX-b

UWAGI:

1. USYTUOWANIE WG RYS. NR 83-007.
2. WYKAZ MATERIAŁU NR 019.
3. ROZPATRYWAC ŁĄCZNIE Z RYS. ZBROJENIOWYM BIEGU B2.

OBIEKT	ROZBUDOWA I PRZEBUDOWA BUDYNKU PRZEDSZKOŁA SAMORZĄDOWEGO W GDYNi, PRZY UL. KORCZAKA 22		
BRANŻA	KONSTRUKCJA	ZAKRES PROJ. WYKONAWCZY	NR PROJEKTU A-83/07
PROJEKTUJĄCY	mgr inż. MARIUSZ ZIENKIEWICZ	upr. bud. 187/80/02	
SPRACOWIDZAJĄCY	mgr inż. ARKADIUSZ KLUCZNIK	upr.bud. ABT-II-7131-37/01	
NAZWA RYSUNKU	BIEG B1		
DATA	2007	SKALA 1:25	NR RYS. 83-019