


PRZESZKÓŁ C-C

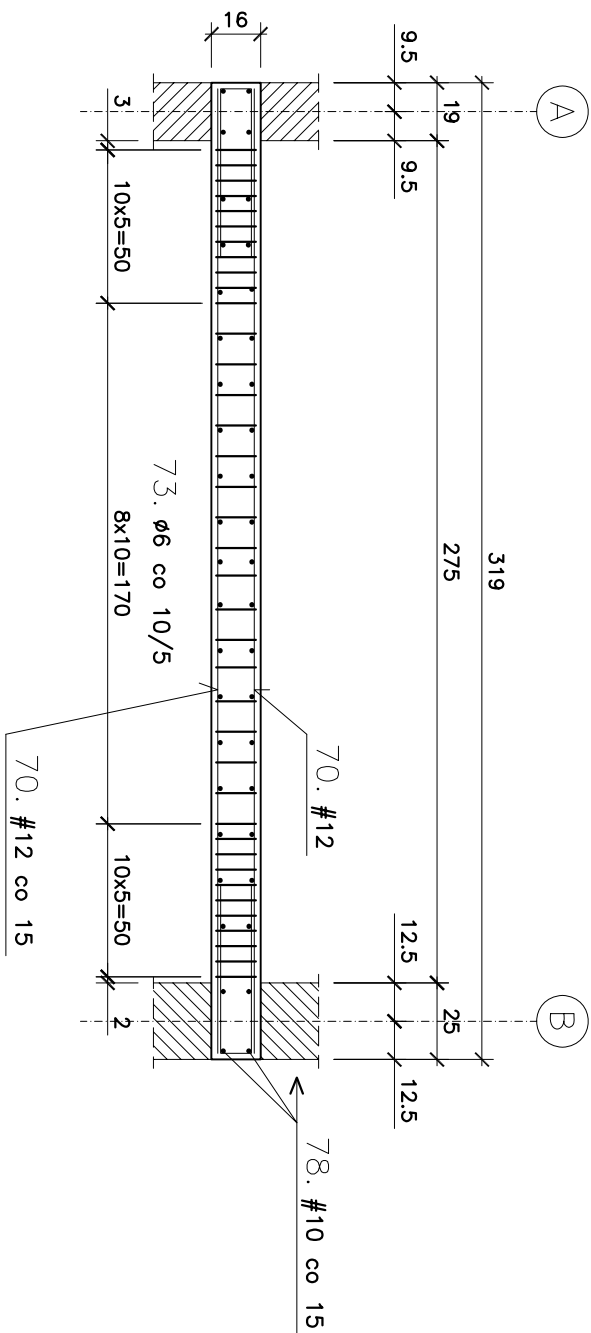

UWAGI:

1. USTYTUOWANIE WG RYS. NR 83-007.
2. WYKAZ MATERIAŁU NR 019.
3. ROZPATRYWAC ŁĄCZNIE Z RYS. ZBROJENIOWYM BIEGU B2, B4.

BETON B25
B 500 SP , St3SX-b

OBIEKT	ROZBUDOWA I PRZEBUDOWA BUDYNKU PRZEDSZKOŁA SAMORZĄDOWEGO W GDYNIE, PRZY UL. KORCZAKA 22		
BRANŻA	KONSTRUKCJA	ZAKRES PROJ. WYKONAWCZY	NR PROJEKTU A-83/07
PROJEKTUJĄCY	mgr inż. MARIUSZ ZIEMKIEWICZ	mgr inż. 187/80/02	
SPRACOWIDZAJĄCY	mgr inż. ARKADIUSZ KLUCZNIK	mgr inż. 187/80/02	
NAZWA RYSUNKU	BIEG B3		
DATA	2007	SKALA 1:25	NR RYS. 83-021