

GDYNIA-OBLUŻE DOLNE BUDOWA UL.CECHOWEJ

Projekt drogowy

Plan sytuacyjny skala 1:500

LEGENDA:



JEZDNIĄ-NAW. BITUMICZNA NOWA

JEZDNIĄ-NAW. BITUMICZNA - PRZEBUDOWA

PIERŚCIEŃ-NAW. Z KOSTKI KAMIENNEJ RZĘDOWEJ

JEZDNIĄ-NAW. Z KOSTKI BETONOWEJ

DOJAZDY-NAW. Z KOSTKI BETONOWEJ

ZATOKI AUTOBUSOWE-NAW. Z KOSTKI KAMIENNEJ NIEREGULARNEJ


WJAZDY BRAMOWE-NAW. Z KOSTKI BETONOWEJ

MIEJSCA POSTOJOWE-NAW. Z KOSTKI BETONOWEJ

WYSPI NA RONDZIE-
NAW. Z KOSTKI KAMIENNEJ NIEREGULARNEJ

CHODNIKI-NAW. Z KOSTKI BETONOWEJ

ZIELEŃ

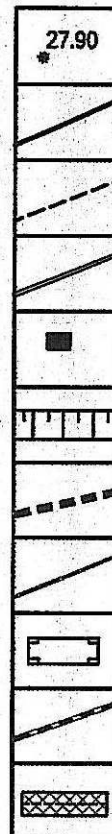

RZĘDNE

KRAWĘŻNIKI WYSTAJĄCE-10cm

KRAWĘŻNIKI WTOPIONE-2cm

KRAWĘŻNIKI WTOPIONE-5cm

WPUSTY DESZCZOWE

SKARPY

GRANICE

LINE OGRODZEŃ

WIATA AUTOBUSOWA

ACO-DRAINY

PROGI ZWALNIAJĄCE

KM 0.0+96.77

KILOMETRACJA

URZĄD MIASTA GDYNI

Wydział Inżynierii Ruchu
Uzasadnienie nr 1322/5201/2004/2868/Arch458
z dnia 29.08.2004 r.
ilość rysunków podlegających
uzgodnieniu 112

PRZEKROJE NORMALNE

za zgodność kopii z oryginałem

mgr inż. Bogdan Dmochowski



Pracownia Projektowa

Zagospodarowania Terenu, Dróg i Zieleni

DROZET

81-874 SOPOT UL. REJA 13/16 pok. 817,818

650 32 80
651 32 05 waw. 2093

INWESTOR:	URZĄD MIASTA GDYNI	UMOWA:
PROJEKT:	Gdynia Obłuze-Dolne. Budowa ul.Cechowej. Projekt drogowy	
NAZWA RYSUNKU:	PLAN SYTUACYJNY	SKALA:
FAZA:	PB	1:500
BRANŻA:	komunikacja	
IMIE I NAZWISKO:	mgr inż. Bogdan Dmochowski	PODPIS:
PROJEKTOWAŁ:	mgr inż. Bogdan Dmochowski	
OPRACOWAŁ:	techn. Joanna Sochał	
SPRAWDZIŁ:	mgr inż. Marian Błochowiak	
KIER.PRACOWNI:	mgr inż. Bogdan Dmochowski	
		NR RYS.: 2

URZĄD MIASTA GDYNI
Wydział Inżynierii Ruchu
Aleja Marszałka Piłsudskiego 52/54
81-382 Gdynia
z siedzibą: przy ulicy T. Wendy 7/9

URZĄD MIASTA GDYNI
Wydział Architekturalno-Budowlany
Aleja Marszałka Piłsudskiego 52/54
81-382 Gdynia

UR.DW/7332/520/2007/2868/Arch.139

Gdynia, 2007-08-29

**Pracownia Projektowa
Zagospodarowania Terenu Dróg i Zieleni
„DROZET”
ul. Reja 13/15
81-874 Sopot**

dot. Projektu budowy ul. Cechowej.

Wydział Inżynierii Ruchu Urzędu Miasta Gdyni uzgadnia projekt drogowy budowy ul. Cechowej pod następującymi warunkami:

- należy uregulować sprawy terenowo – własnościowe;
- projekt odwodnienia, zagospodarowania zieleni i oświetlenia należy uzgodnić w Zarządzie Dróg i Zieleni w Gdyni.

NACZELNIK WYDZIAŁU
dr inż. Jacek Oskarbski

za zgodność kopii z oryginałem
mgr inż. Bogdan Dmochowski