

GDYNIA-OBLUŻE DOLNE BUDOWA UL.CECHOWEJ

Projekt drogowy

Plan sytuacyjny skala 1:500

81-382 Gdynia

LEGENDA:



JEZDNIA-NAW. BITUMICZNA NOWA

JEZDNIA-NAW. BITUMICZNA - PRZEBUDOWA

PIERŚCIEŃ-NAW. Z KOSTKI KAMIENNEJ RZĘDOWEJ

JEZDNIA-NAW. Z KOSTKI BETONOWEJ

DOJAZDY-NAW. Z KOSTKI BETONOWEJ

ZATOKI AUTOBUSOWE-NAW. Z KOSTKI KAMIENNEJ NIEREGULARNEJ


WJAZDY BRAMOWE-NAW. Z KOSTKI BETONOWEJ

MIEJSCA POSTOJOWE-NAW. Z KOSTKI BETONOWEJ

WSPY NA RONDZIE-
NAW. Z KOSTKI KAMIENNEJ NIEREGULARNEJ

CHODNIKI-NAW. Z KOSTKI BETONOWEJ

ZIELEŃ

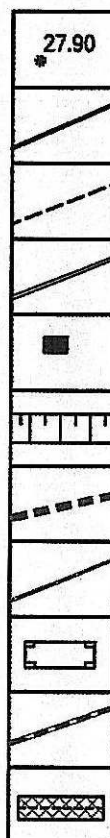

RZĘDNE

KRAWĘZNIKI WYSTAJĄCE-10cm

KRAWĘZNIKI WTOPIONE-2cm

KRAWĘZNIKI WTOPIONE-5cm

WPUSTY DESZCZOWE

SKARPY

GRANICE

LINE OGRODZEŃ

WIATA AUTOBUSOWA

ACO-DRAINY

PROGI ZWALNIAJĄCE

KM 0.0+96.77 KILOMETRACJA

URZĄD MIASTA GDYNI

Wydział Inżynierii Ruchu
Uzgodniono: 29.03.2007
z dnia 29.03.2007
ilość rysunków podlegających
uzgodnieniu 7/12

PRZKROJE NORMALNE

zgodność kopii z oryginałem

mgr inż. Bogdan Dmochowski



Pracownia Projektowa
Zagospodarowania Terenu, Dróg i Zieleni

DROZET



81-874 Sopot ul. Reja 13/15 pok. 817,818

550 32 60
551 32 05 waw. 2093

INWESTOR:	URZĄD MIASTA GDYNI	UMOWA:
PROJEKT:	Gdynia Obluze-Dolne. Budowa ul.Cechowej. Projekt drogowy	
NAZWA RYSUNKU:	PLAN SYTUACYJNY	SKALA:
FAZA:	PB	1:500
BRANŻA:	komunikacja	
IMIE I NAZWISKO:		NR RYS.:
PROJEKTOWAŁ:	mgr inż. Bogdan Dmochowski	2
OPRACOWAŁ:	techn. Joanna Sochal	
SPRAWDZIŁ:	mgr inż. Marjan Blochowiak	
KIER.PRACOWNI:	mgr inż. Bogdan Dmochowski	

URZĄD MIASTA GDYNI

Wydział Inżynierii Ruchu
Aleja Marszałka Piłsudskiego 52/54
81-382 Gdynia
z siedzibą przy ulicy T. Wendy 7/9

UR.DW/7332/510/2007/2868/Arch.139

URZĄD MIASTA GDYNI

Wydział Architektury i Budowlany
Aleja Marszałka Piłsudskiego 52/54
81-382 Gdynia

Gdynia, 2007-08-29

**Pracownia Projektowa
Zagospodarowania Terenu Dróg i Zieleni
„DROZET”
ul. Reja 13/15
81-874 Sopot**

dot. Projektu budowy ul. Cechowej.

Wydział Inżynierii Ruchu Urzędu Miasta Gdyni uzgadnia projekt drogowy budowy ul. Cechowej pod następującymi warunkami:

- należy uregulować sprawę terenowo – własnościowe;
- projekt odwodnienia, zagospodarowania zieleni i oświetlenia należy uzgodnić w Zarządzie Dróg i Zieleni w Gdyni.

NACZELNIK WYDZIAŁU
dr inż. Jacek Oskarbski

za zgodność kopii z oryginałem

mgr inż. Bogdan Dmochowski