


GDYNIA OBLUŻE-DOLNE BUDOWA RONDA UL.CECHOWEJ I BIAŁOWIESKIEJ

Tymczasowa organizacja ruchu na czas prowadzenia robót ETAP-I/II

Plan sytuacyjny skala 1:1000

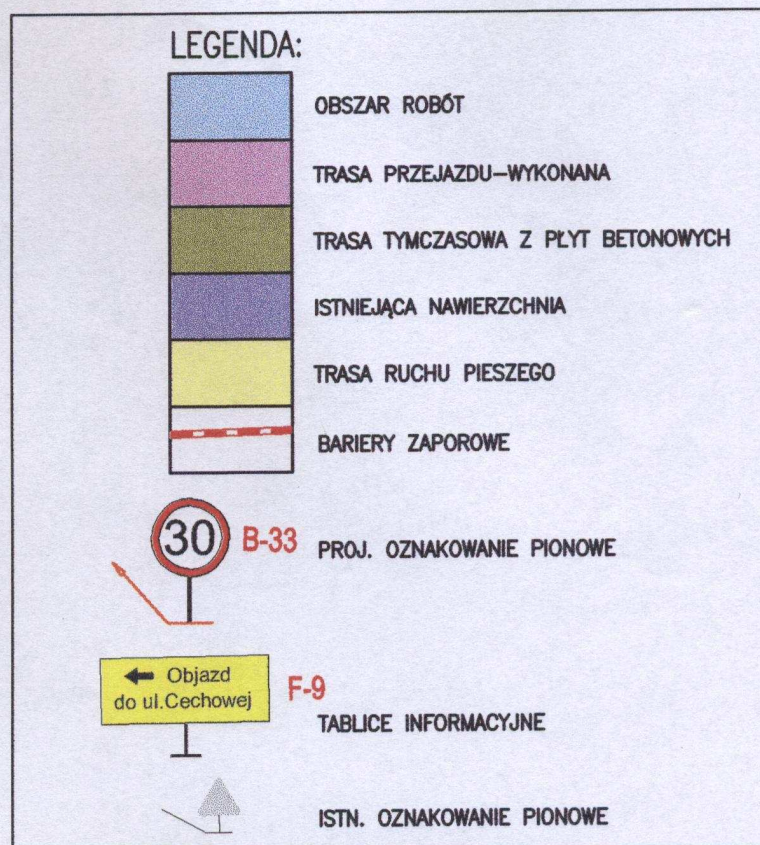

Uzgodnienie nr 127 / 2007

Projekt tymczasowej organizacji
ruchu zatwierdzono zgodnie

z pismem 2012.BG-7332/127/2007/2287

z dnia 27.11.2007r.

KIEROWNIK REFERATU

inż. Bogumiła Gendek

dz	Pracownia Projektowa Zagospodarowania Terenu, Drógi Zielonej	DROZET
	81-674 SOPOT UL. REJA 13/15 pok. 817.816 580 32 60 581 32 05 www.2000	
PROJEKT: Gdynia Obłuże-Dolne. Budowa ul.Cechowej Tymczasowa organizacja ruchu na czas wyk. robót		
PROJEKTANT: mgr inż. Bogdan Dmochowski Nr ewid. upr. bud. 22/66 3.2.3.		
NAZWA RYSUNKU: Etap-I/II 1:1000	UMOWA:	NR RYS.: 3/

ZARZĄD DRÓG I ZIELENI

Al. Zwycięstwa 98/98

81-451 Gdynia

ZDI. BG-7332/117/2007/2287

Gdynia 27.11.2007 r.

**Pracownia Projektowa
Zagospodarowania Terenu,
Dróg i Zieleni
DROZET
Ul. Reja 13/15
81-874 Sopot**

Dot.: projektu tymczasowej organizacji ruchu na czas budowy ul. Cechowej w Gdyni

Zarząd Dróg i Zieleni w Gdyni zatwierdza tymczasową organizację ruchu na czas budowy ul. Cechowej w Gdyni.

Wykonawca przed przystąpieniem do robót zobowiązany jest do załatwienia spraw związanych z zajęciem pasa drogowego zgodnie z Rozporządzeniem Rady Ministrów z dnia 1 czerwca 2004 r. w sprawie określenia warunków udzielania zezwoleń na zajęcie pasa drogowego (Dz. U Nr 140 poz. 1481 z 2004 r.)

D Y R E K T O R

[Signature]
mgr inż. Maciej Karmoliński