


Zestawienie stali zbrojeniowej dla jednego wymianu (szt. 1)

Nr	Ø	Długość 1 preło [cm]	Szt.	Stal	A–IIIN
1	16	280	20	Ø 8	Ø 16
2	16	316	10		31,6
3	16	106	22		23,3
4	16	440	10		44,0
5	16	216	12		25,9
6	16	220	8		17,6
7	16	Isr=642	6		38,5
8	16	Isr=642	4		25,7
9	8	245	20		49,0
10	16	308	10		30,8
11	16	308	6		18,5
12	16	108	6		6,5
Σ długości (m)				49,0	318,4
ciężar Ø (kg/m)				0,395	1,58
Σ ciężaru (kg)				19,4	503,1
					522,5 kg

Widok z boku – konstrukcja

Widok z boku – szalowanie

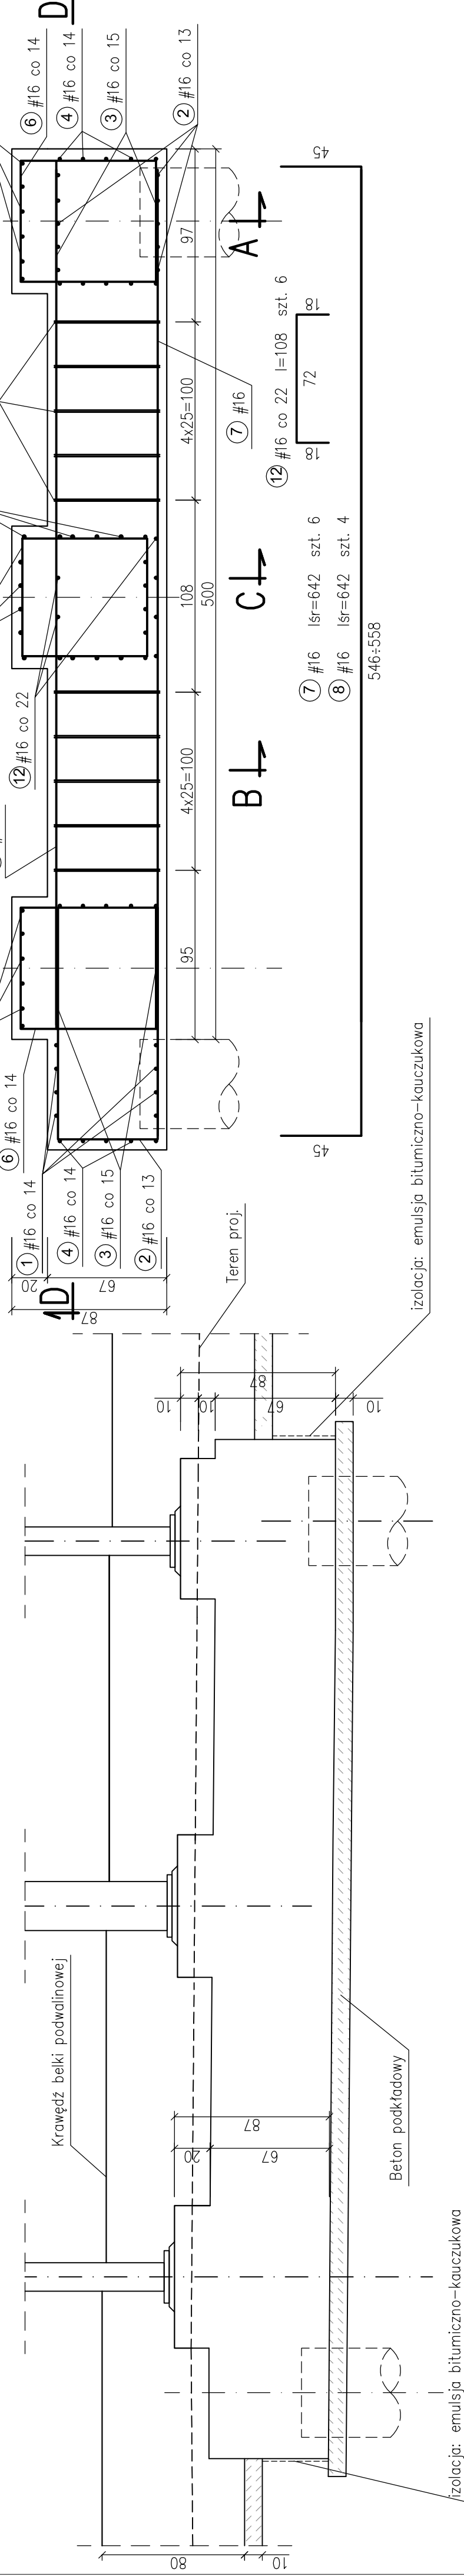

Beton konstrukcyjny C25/30 XC2 XF1  
Beton podkładowy C12/15  
Stal zbrojeniowa A-III N BSt 500 S

Rozwiązania zawarte w niniejszym opracowaniu podlegają ochronie praw autorskich i mogą być powielane oraz udostępniane osobom trzecim jedynie przez Zamawiaczego w zakresie określonym w umowie o przeniesienie praw autorskich lub na podstawie pisemnego zezwolenia W/P Biuro z zastrzeżeniem wszelkich autorskich praw.

Rozbudowa ulicy Chwastowskiej wraz z jej przedłużeniem  
Odcinek I – od ul. Chwastowskiej do ul. Główniej  
Odcinek II – od ul. Główniej do ul. Główniej  
Odcinek III – od ul. Główniej do ul. Główniej

**BPK s.a.**  
Biuro Projektowe  
Konsultingowe  
w Gdyni

Stadium opracowania: **PROJEKT WYKONAWCZY**  
Data: 01.2010  
Nr arch.: 9632  
Skala: 1:25  
Dys. nr: **23**

Projektant: inż. Roman Witczak  
Opracowanie: inż. Aleksandra Sokółowska  
Sprawdzający: inż. Hubert Motuliewicz

specjalista: konsultingowo-budowlana  
specjalista: Gł-III-630/75/77  
specjalista: konsultingowo-budowlana  
specjalista: 35/69/87  
specjalista: konsultingowo-budowlana  
specjalista: 32/69/72