

PROGNOZA ODDZIAŁYWANIA NA ŚRODOWISKO MIEJSCOWEGO PLANU ZAGOSPODAROWANIA PRZESTRZENNEGO CZĘŚCI DZIELNIC WITOMINO-RADIOSTACJA I WITOMINO-LEŚNICZÓWKA W GDYNI, REJON SCHRONISKA DLA BEZDOMNYCH ZWIERZĄT "CIAPKOWO"

skala 1 : 1000

OZNACZENIA

USTALENIA PLANU

GRANICE OBSZARU OBJĘTEGO PLANEM MIEJSCOWYM

LINIE ROZGRANICZAJĄCE TERENY O RÓŻNYM PRZEZNACZENIU LUB RÓŻNYCH ZASADACH ZAGOSPODAROWANIA

OZNACZENIA IDENTYFIKACYJNE ORAZ PRZEZNACZENIE TERENÓW W LINIACH ROZGRANICZAJĄCYCH

01 U

SYMBOL CYFROWY - NUMER TERENU
SYMBOL LITEROWO - CYFROWY - PRZEZNACZENIE TERENU

TERENY ZABUDOWY USŁUGOWEJ

U

ZABUDOWA USŁUGOWA

TERENY ZIELENI I WÓD

ZL

ZALESIENIA

TERENY KOMUNIKACJI

KD-Z j/p

DROGI I ULICE ZBIORCZE

KS

TERENY URZĄDZEŃ KOMUNIKACJI SAMOCHODOWEJ

WYRÓŻNIONE ZASADY ZABUDOWY I ZAGOSPODAROWANIA TERENU


NIEPRZEKRACZALNE LINIE ZABUDOWY

DRZEWA OBJĘTE OCHRONĄ ZACHOWAWCZĄ

OBSZARY POTENCJALNIE NARAŻONE NA OSUWANIE SIĘ MAS ZIEMNYCH


GŁÓWNE TRASY ROWEROWE (PRZEBIEG ORIENTACYJNY)

STREFA DOPUSZCZALNEJ LOKALIZACJI POMIESZCZEŃ, BOKSÓW I WYBIEGÓW DLA ZWIERZĄT

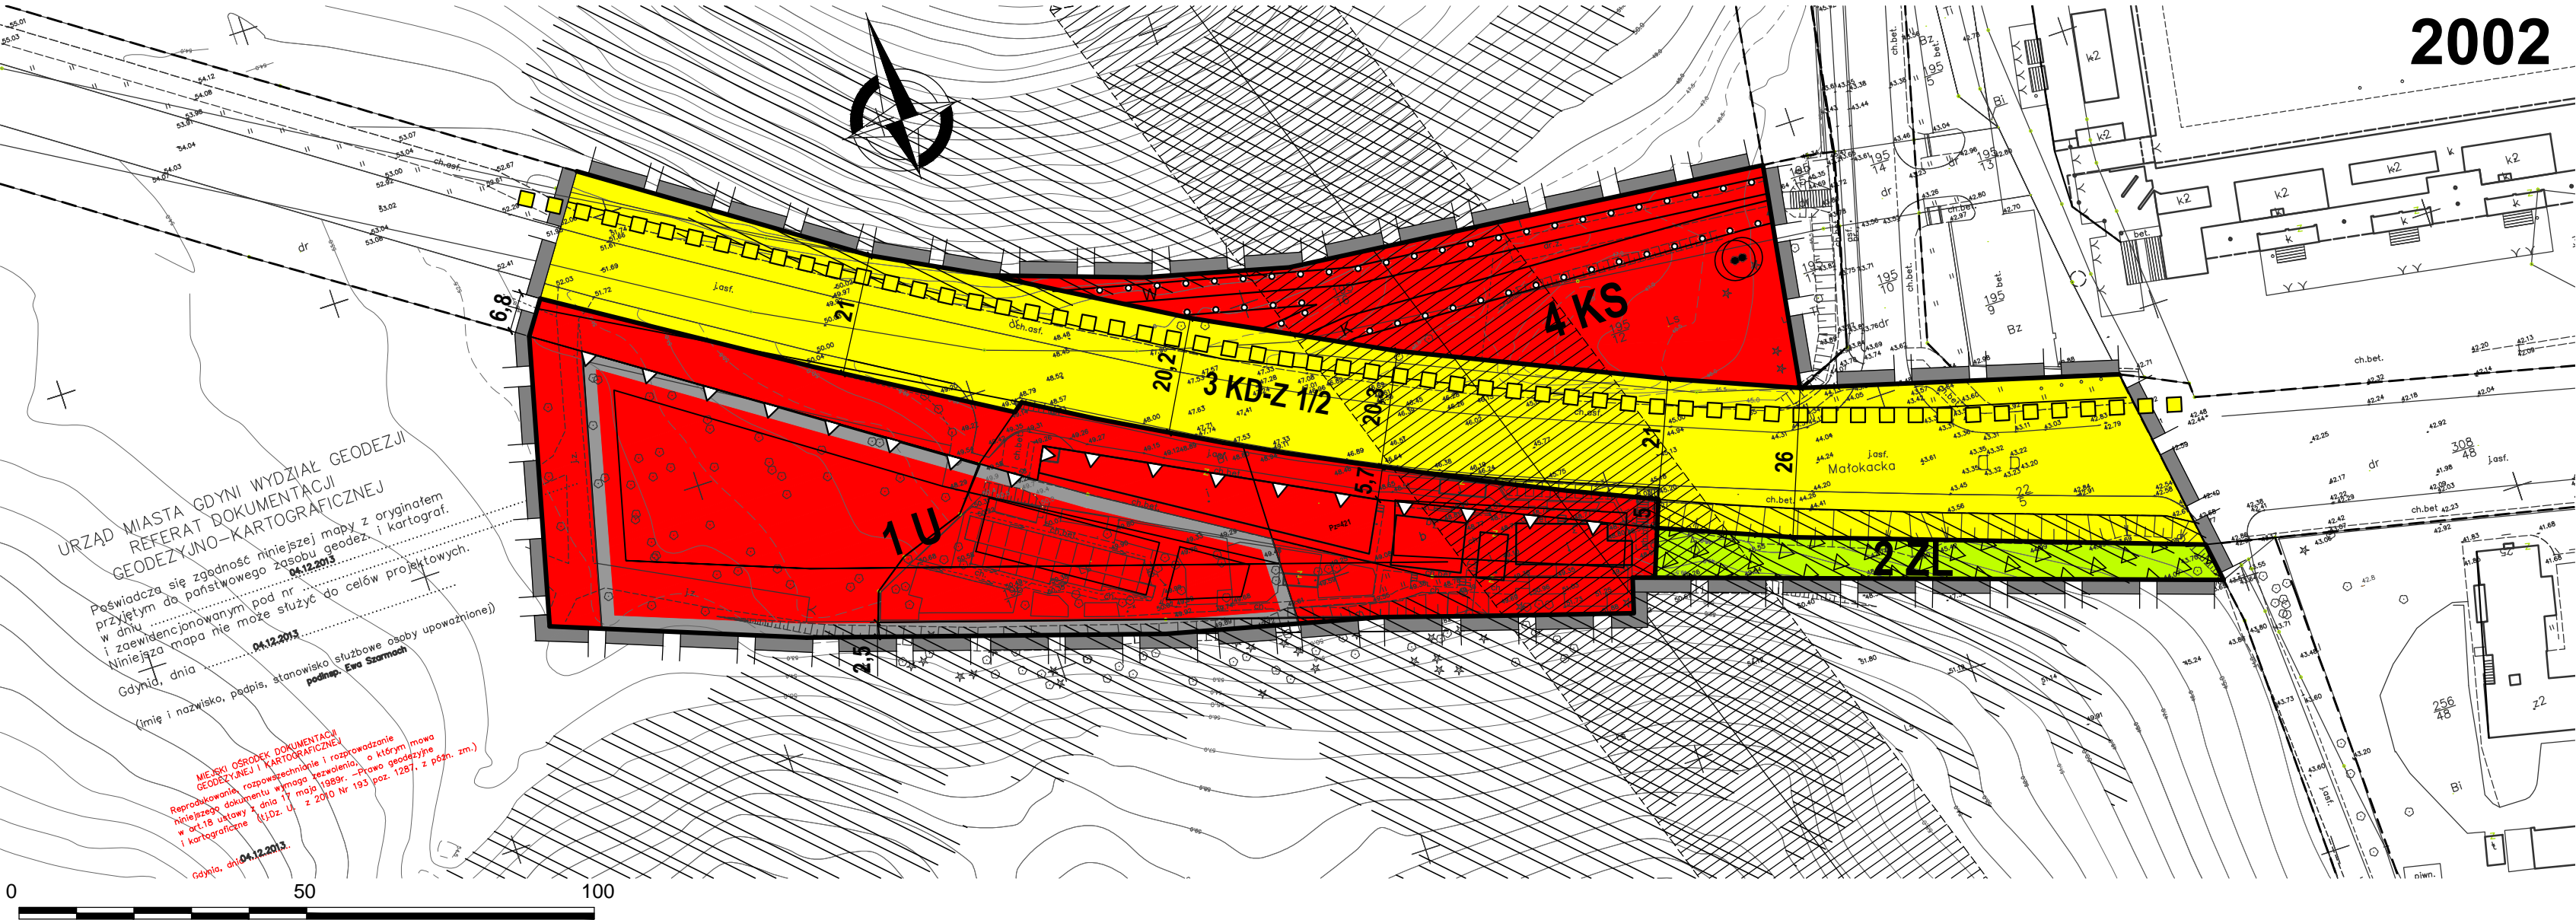

2002

WYRYS ZE STUDIUM UWARUNKOWAŃ I KIERUNKÓW ZAGOSPODAROWANIA PRZESTRZENNEGO GDYNI UCHWALONEGO UCHWAŁĄ NR XVII/400/08 RADY MIASTA GDYNI Z DNIA 27 LUTEGO 2008 R., ZMIENIONEGO UCHWAŁĄ NR XXXVII/799/14 RADY MIASTA GDYNI Z DNIA 15 STYCZNIA 2014 R.

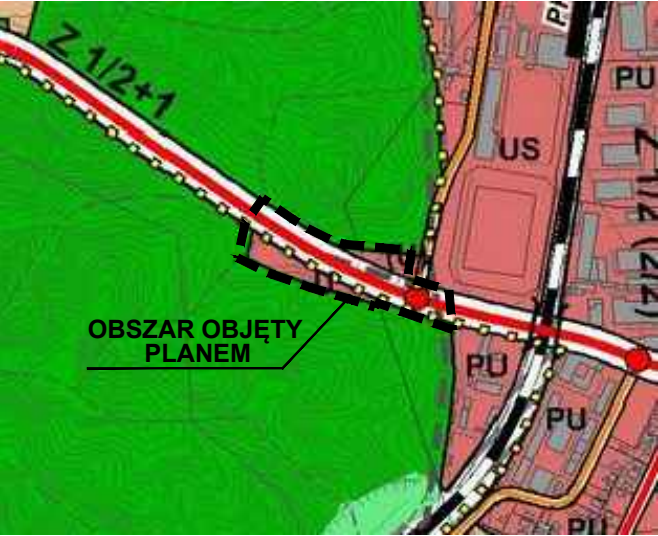

LEGENDA

STRUKTURA PRZESTRZENNA - KIERUNKI ZMIAN

STREFY FUNKCJONALNE

strefa śródmieścia

ELEMENTY WSPÓŁTWORZĄCE SYSTEM PRZYRODNICZY MIASTA

tereny leśne w granicach Gdyni

STRUKTURA FUNKCJONALNA - KIERUNKI ZMIAN W PRZEZNACZENIU TERENÓW (U), (M2)... tereny planowanego rozwoju

TERENY USŁUG I TERENY WIELOFUNKCYJNE

U tereny usług z dopuszczeniem obiektów handlowych o pow. sprzedaży do 2000 m²

TERENY OBIEKTÓW I URZĄDZEŃ KOMUNIKACJI (przedstawione na rysunku schematy projektowanych węzłów mają charakter poglądowy i nie należy uznawać ich za przesądzony)

drogi zbiorcze - klasy Z (linią przerywaną oznaczono przebieg wariantowy)

ważniejsze lokalne trasy rowerowe

PROGNOZA ODDZIAŁYWANIA NA ŚRODOWISKO

PLANOWANE PRZEZNACZENIE TERENU:

ZACHOWUJĄCE DOTYCHCZASOWE, NISKIE LUB ŚREDNIE OBCIĄŻENIE ŚRODOWISKA

ZACHOWUJĄCE DOTYCHCZASOWE, WYSOKIE OBCIĄŻENIE ŚRODOWISKA

ZMIENIAJĄCE OBCIĄŻENIE ŚRODOWISKA Z NISKIEGO NA ŚREDNIE LUB WYSOKIE


GRANICE OBSZARU OBJĘTEGO PLANEM MIEJSCOWYM

INFORMACJE

LINIE ELEKTROENERGETYCZNE WYSOKIEGO NAPIĘCIA 110 KV WRAZ ZE STREFAMI OGRANICZEŃ (GRANICE STREFY ORIENTACYJNE - DO UŚCISLENIA W OPRACOWANIACH REALIZACYJNYCH NA PODSTAWIE PRZEPISÓW SZCZEGÓLNYCH)


GRANICE STREF OGRANICZEŃ DLA ZABUDOWY I ZAGOSPODAROWANIA TERENU OD INNYCH OBIEKTÓW INFRASTRUKTURY TECHNICZNEJ K - KANALIZACJI SANITARNEJ W - KANAŁU MAGISTRALI WODOCIĄGOWEJ

LINIE ROZGRANICZAJĄCE TERENY O RÓŻNYM PRZEZNACZENIU LUB RÓŻNYCH ZASADACH ZAGOSPODAROWANIA POZA GRANICAMI OBSZARU OBJĘTEGO PLANEM



BIURO PLANOWANIA PRZESTRZENNEGO MIASTA GDYNI

ul. T. Wendy 7/9, 81-341 Gdynia



PROGNOZA ODDZIAŁYWANIA NA ŚRODOWISKO
MIEJSCOWEGO PLANU ZAGOSPODAROWANIA PRZESTRZENNEGO
CZĘŚCI DZIELNIC WITOMINO-RADIOSTACJA I WITOMINO-LEŚNICZÓWKA W
GDYNI, REJON SCHRONISKA DLA BEZDOMNYCH ZWIERZĄT "CIAPKOWO"

NAZWA RYSUNKU	ZMIANA OBCIĄŻENIA ŚRODOWISKA POD WPLYWEM USTALEŃ PROJEKTU PLANU						
ZESPÓŁ AUTORSKI	MGR PAWEŁ SĄGIN MGR GABRIELA FIUTOWSKA						
DYREKTOR BIURA	MGR INŻ. ARCH. MAREK KARZYŃSKI POIU nr G 151/2002						
PLAN NR	2002	DATA	lipiec 2014	SKALA	1:1000	NR RYS.	1