


ZMIANA MIEJSCOWEGO PLANU ZAGOSPODAROWANIA PRZESTRZENNEGO CZĘŚCI DZIELNIC DĄBROWA I WIELKI KACK W GDYNI, REJON ULIC: CHWASZCZYŃSKIEJ, RDESTOWEJ I K. POMIANOWSKIEGO

1908z

RYSUNEK ZMIANY PLANU, skala 1 : 2000

MAPA DO CELÓW INFORMACYJNYCH

Podstawa do sporządzenia (wzrost) krawędzi z terenu: materiały planistyczne, plany zagospodarowania przestrzennego i kartograficzne	Urząd Miasta Gdyni
Organ opracujący plan: Wydział Geodezji i Kartografii	Wydział Inżynierii i Informatyki
Nazwa materiału: Zmiana miejscowego planu zagospodarowania przestrzennego	Plan zagospodarowania przestrzennego
Podział materiału: 1:2000	1:2000
Data wykonania: 2015 r.	2015 r.
Wzrost: 1:2000	1:2000
Wzrost: 1:2000	1:2000

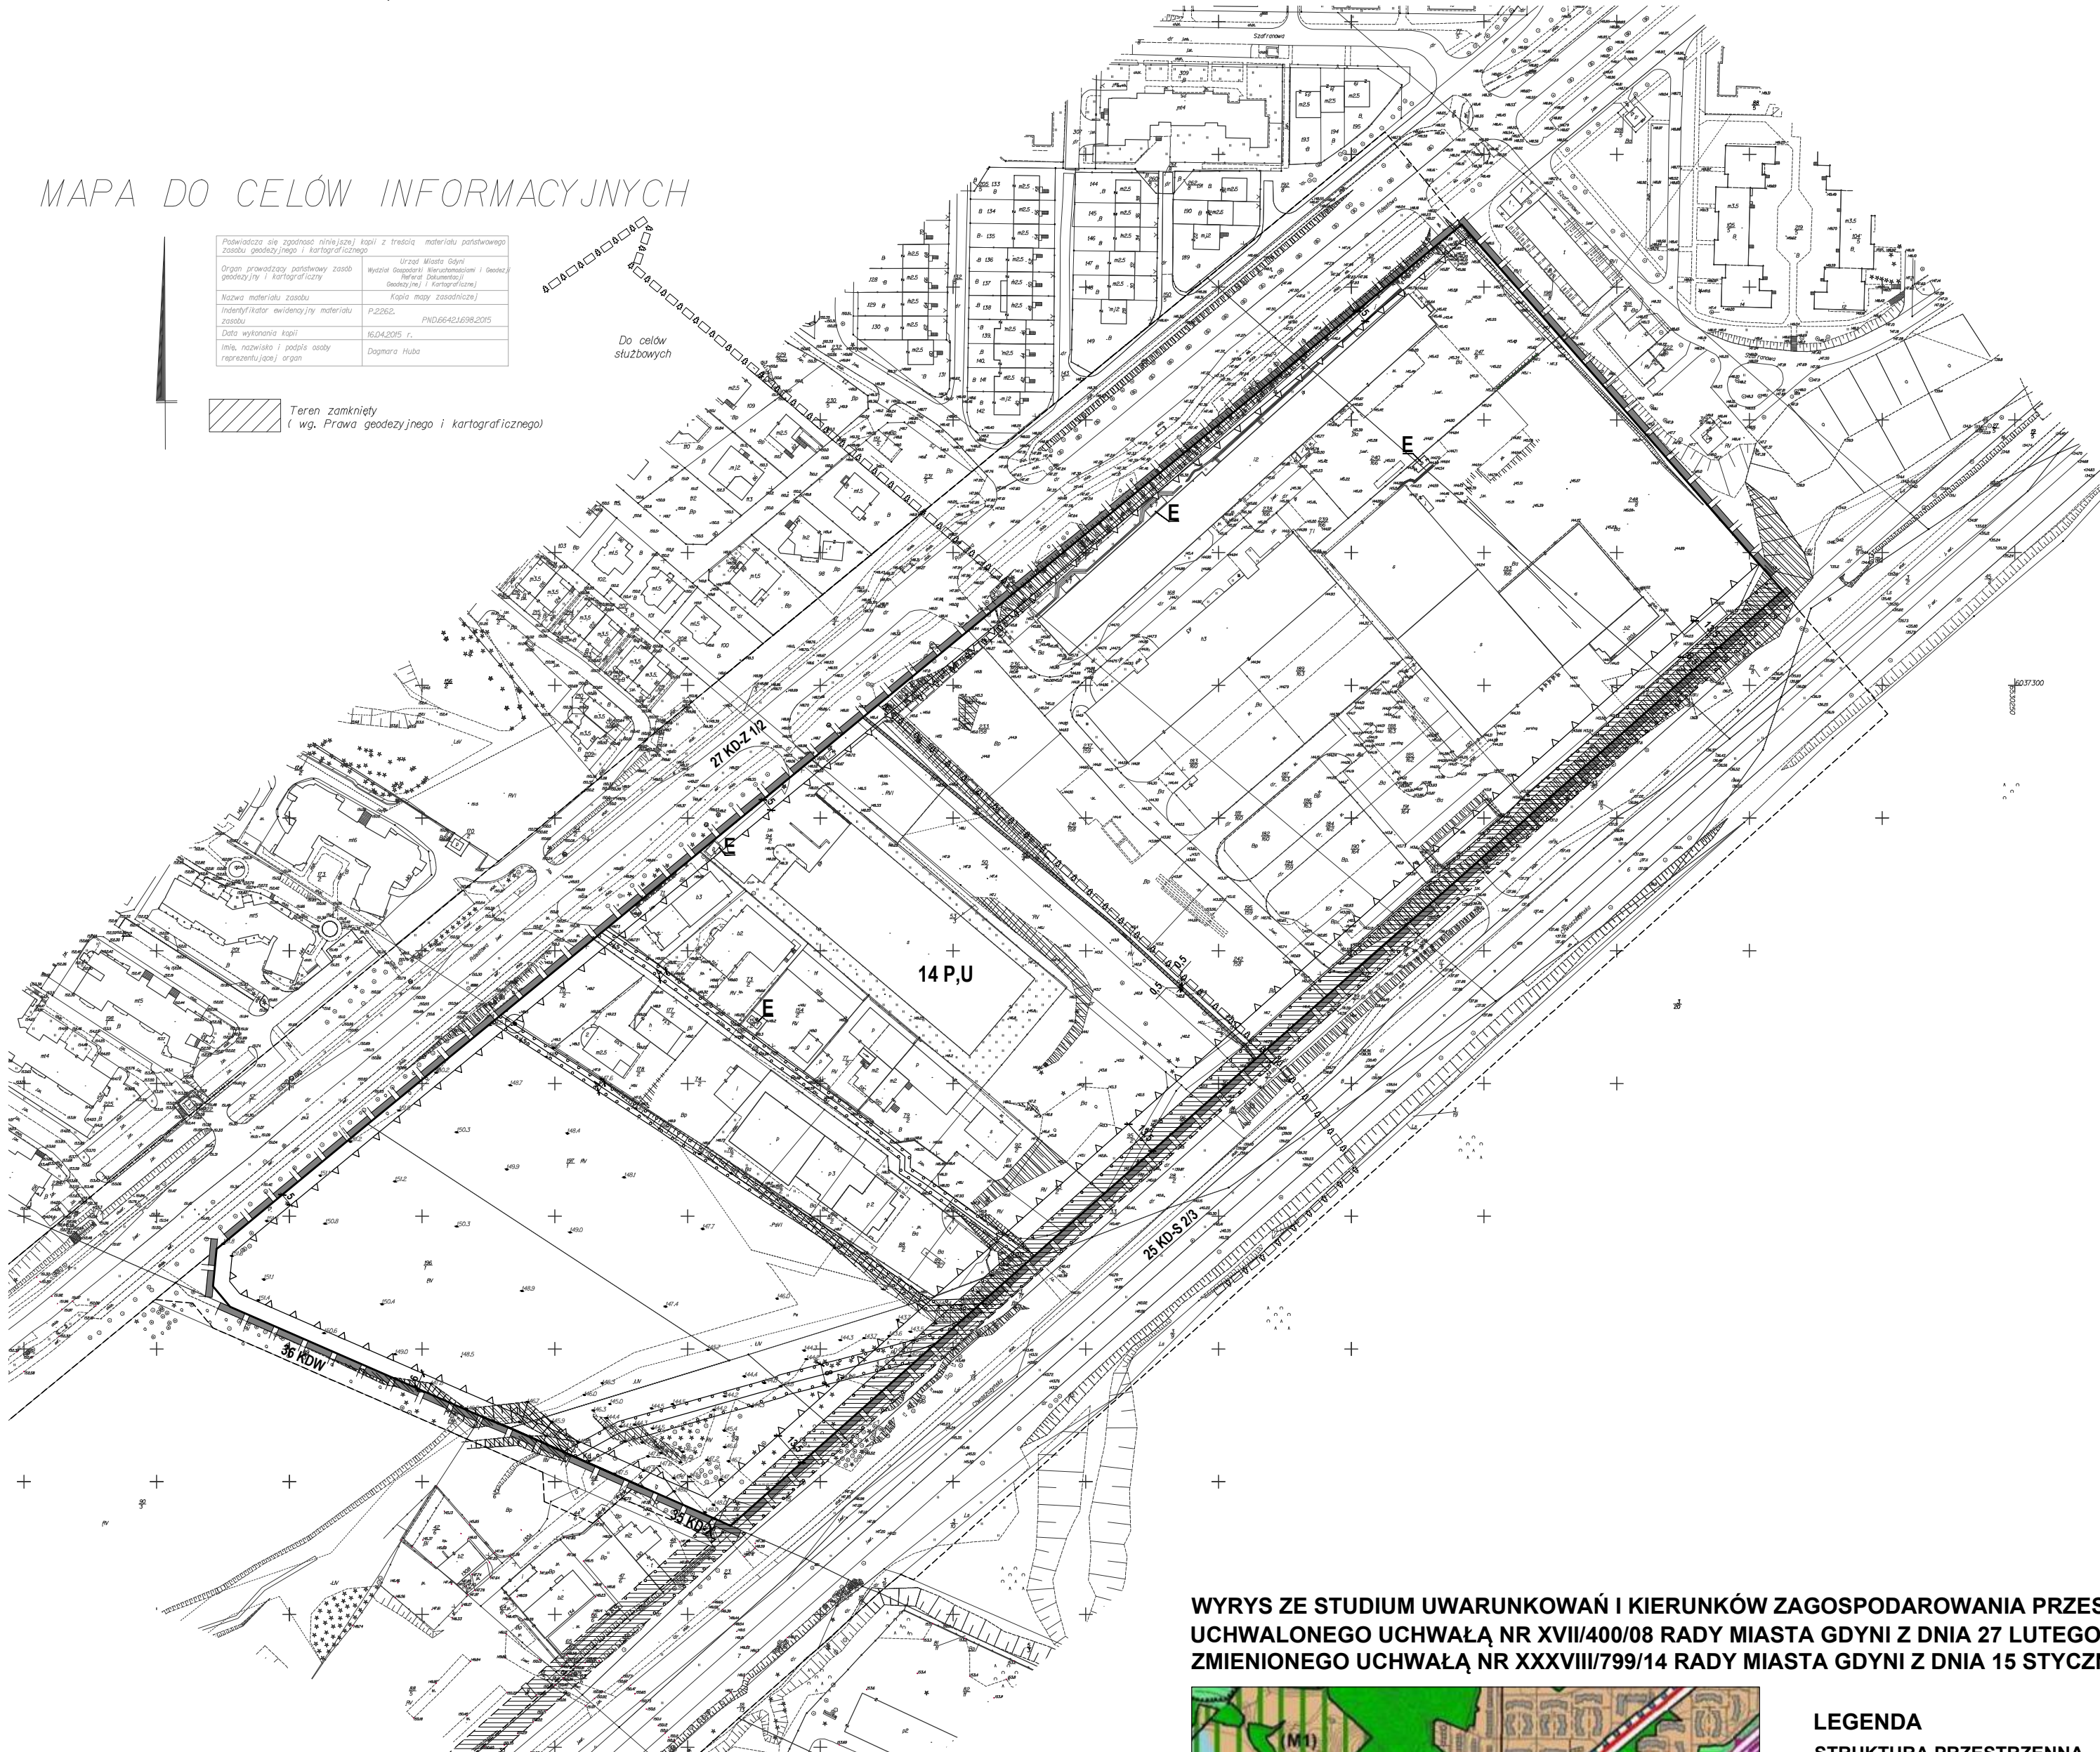

OZNACZENIA

USTALENIA PLANU

- GRANICE OBSZARU OBJĘTEGO PLANEM MIEJSCOWYM
- LINIE ROZGRANICZAJĄCE TERENY O RÓŻNYM PRZEZNACZENIU LUB RÓŻNYCH ZASADACH ZAGOSPODAROWANIA

OZNACZENIA IDENTYFIKACYJNE ORAZ PRZEZNACZENIE TERENÓW W LINIACH ROZGRANICZAJĄCYCH

- SYMBOL CYFROWY - NUMER TERENU
- SYMBOL LITEROWO - CYFROWY - PRZEZNACZENIE TERENU

- TERENY ZABUDOWY USŁUGOWEJ**
 - U** ZABUDOWA USŁUGOWA
- TERENY ZABUDOWY TECHNICZNO-PRODUKCYJNEJ**
 - P** TERENY OBIEKTÓW PRODUKCYJNYCH, SKŁADÓW I MAGAZYNÓW
- TERENY INFRASTRUKTURY TECHNICZNEJ**
 - E** TERENY URZĄDZEŃ ELEKTROENERGETYCZNYCH

WYRÓŻNIONE ZASADY ZABUDOWY I ZAGOSPODAROWANIA TERENU

- NIEPRZEKRACZALNE LINIE ZABUDOWY
- DRZEWA OBJĘTE OCHRONĄ ZACHOWAWCZĄ
- OBSZARY POTENCJALNIE NARAŻONE NA OSUWANIE SIĘ MAS ZIEMNYCH

INFORMACJE

- GRANICE OTULINY TRÓJMIEJSKIEGO PARKU KRAJOBRAZOWEGO
- STREFY KONTROLOWANE ISTNIĄCEGO GAZOCIĄGIU ŚREDNIEGO CIŚNIENIA
- STREFY OGRANICZEŃ DLA ZABUDOWY I ZAGOSPODAROWANIA TERENU OD OBIEKTÓW INFRASTRUKTURY TECHNICZNEJ W GRANICACH OBSZARU OBJĘTEGO ZMIANĄ PLANU
- PLANOWANE STREFY OGRANICZEŃ DLA ZABUDOWY I ZAGOSPODAROWANIA TERENU OD OBIEKTÓW INFRASTRUKTURY TECHNICZNEJ W GRANICACH OBSZARU OBJĘTEGO ZMIANĄ PLANU / POZA GRANICAMI OBSZARU OBJĘTEGO ZMIANĄ PLANU
- LINIE ROZGRANICZAJĄCE TERENY O RÓŻNYM PRZEZNACZENIU LUB RÓŻNYCH ZASADACH ZAGOSPODAROWANIA POZA GRANICAMI OBSZARU OBJĘTEGO ZMIANĄ PLANU
- RZĘDNE OBRAZUJĄCE UKSZTAŁTOWANIE TERENU, SŁUŻĄCE JAKO ODNIESIENIE DO OKREŚLANIA WYSOKOŚCI ZABUDOWY / WG ZASOBU GEODEZYJNEGO STAN NA 24.10.2012 r.

WYRYS ZE STUDIUM UWARUNKOWAŃ I KIERUNKÓW ZAGOSPODAROWANIA PRZESTRZENNEGO GDYNI
UCHWALONEGO UCHWAŁĄ NR XVII/400/08 RADY MIASTA GDYNI Z DNIA 27 LUTEGO 2008 R.,
ZMIENIONEGO UCHWAŁĄ NR XXXVIII/799/14 RADY MIASTA GDYNI Z DNIA 15 STYCZNIA 2014 R.



LEGENDA

- STRUKTURA PRZESTRZENNA - KIERUNKI ZMIAN**
- STREFY FUNKCYJNALNE**
 - strefa miejska
- STRUKTURA FUNKCYJNALNA - KIERUNKI ZMIAN W PRZEZNACZENIU TERENÓW (U), (M2)... tereny planowanego rozwoju**
- TERENY PRODUKCYJNO - USŁUGOWE**
 - PU tereny produkcyjno - usługowe
- TERENY OBIEKTÓW I URZĄDZEŃ INFRASTRUKTURY TECHNICZNEJ**
 - obszary dopuszczalnej lokalizacji elektrociepłowni i kotłowni na biomasę lub biogaz o mocy pow. 100 kW
- GRANICE OBSZARÓW OBJĘTYCH OCHRONĄ**
- OBSZARY OBJĘTE PRAWNĄ OCHRONĄ PRZYRODY**
 - otulina Trójmiejskiego Parku Krajobrazowego

Projekt zmiany planu wyłożony do publicznego wglądu w dniach od 22.06.2015 - 14.07.2015 r.

BIURO PLANOWANIA PRZESTRZENNEGO MIASTA GDYNI ul. T. Wendy 7/9, 81-341 Gdynia			
ZMIANA MIEJSCOWEGO PLANU ZAGOSPODAROWANIA PRZESTRZENNEGO CZĘŚCI DZIELNIC DĄBROWA I WIELKI KACK W GDYNI, REJON ULIC: CHWASZCZYŃSKIEJ, RDESTOWEJ I K. POMIANOWSKIEGO			
NAZWA RYSUNKU	RYSUNEK ZMIANY PLANU		
GLÓWNY PROJEKTANT	mgr inż. arch. Alicja Kowalska, POIU nr G-138/2002		
ZESPÓŁ PROJEKTOWY	mgr inż. arch. Agnieszka Sosik, POIU nr G-270/2010		
KOMUNIKACJA	mgr inż. Maciej Jendryczka		
INFRASTRUKTURA TECHNICZNA	mgr inż. Anna Obruszczyńska POM/0247/POOS/09 inż. Danuta Stojęczyk		
ŚRODOWISKO	mgr Paweł Sagin mgr Gabriela Flutowska		
DYREKTOR BIURA	mgr inż. arch. Marek Karczyński upr. urbanistyczne nr 1662, POIU nr G-151/2002		
PLAN NR	DATA	SKALA	NR RYS.
1908z	czerwiec 2015	1:2000	1

