


# ZMIANA MIEJSCOWEGO PLANU ZAGOSPODAROWANIA PRZESTRZENNEGO CZĘŚCI DZIELNIC DĄBROWA I WIELKI KACK W GDYNI, 1908z REJON ULIC: CHWASZCZYŃSKIEJ, RDESTOWEJ I K. POMIANOWSKIEGO

RYSUNEK ZMIANY PLANU, skala 1 : 2000

## MAPA DO CELÓW INFORMACYJNYCH

Podmiotem nie ogarniętym niniejszym projektem z terenu materiału portowego jest obszar, stanowiący teren i kartograficzny.	Urząd Miasta Gdyni
Organ prowadzący podany został geodezyjny i kartograficzny.	Wydział Inżynierii i Ochrony Środowiska (Dzielnice i Kartografia)
Wzrost materiału zasadu.	Kopia mapy zasadniczej
Identyfikator wojewódzkiego materiału zasadu.	P.2202
Data wykonania kopii.	16.04.2015 r.
Imię, nazwisko i podpis osoby reprezentującej organ.	Dagmara Huba

Teren zamknięty (wg. Prawa geodezyjnego i kartograficznego)

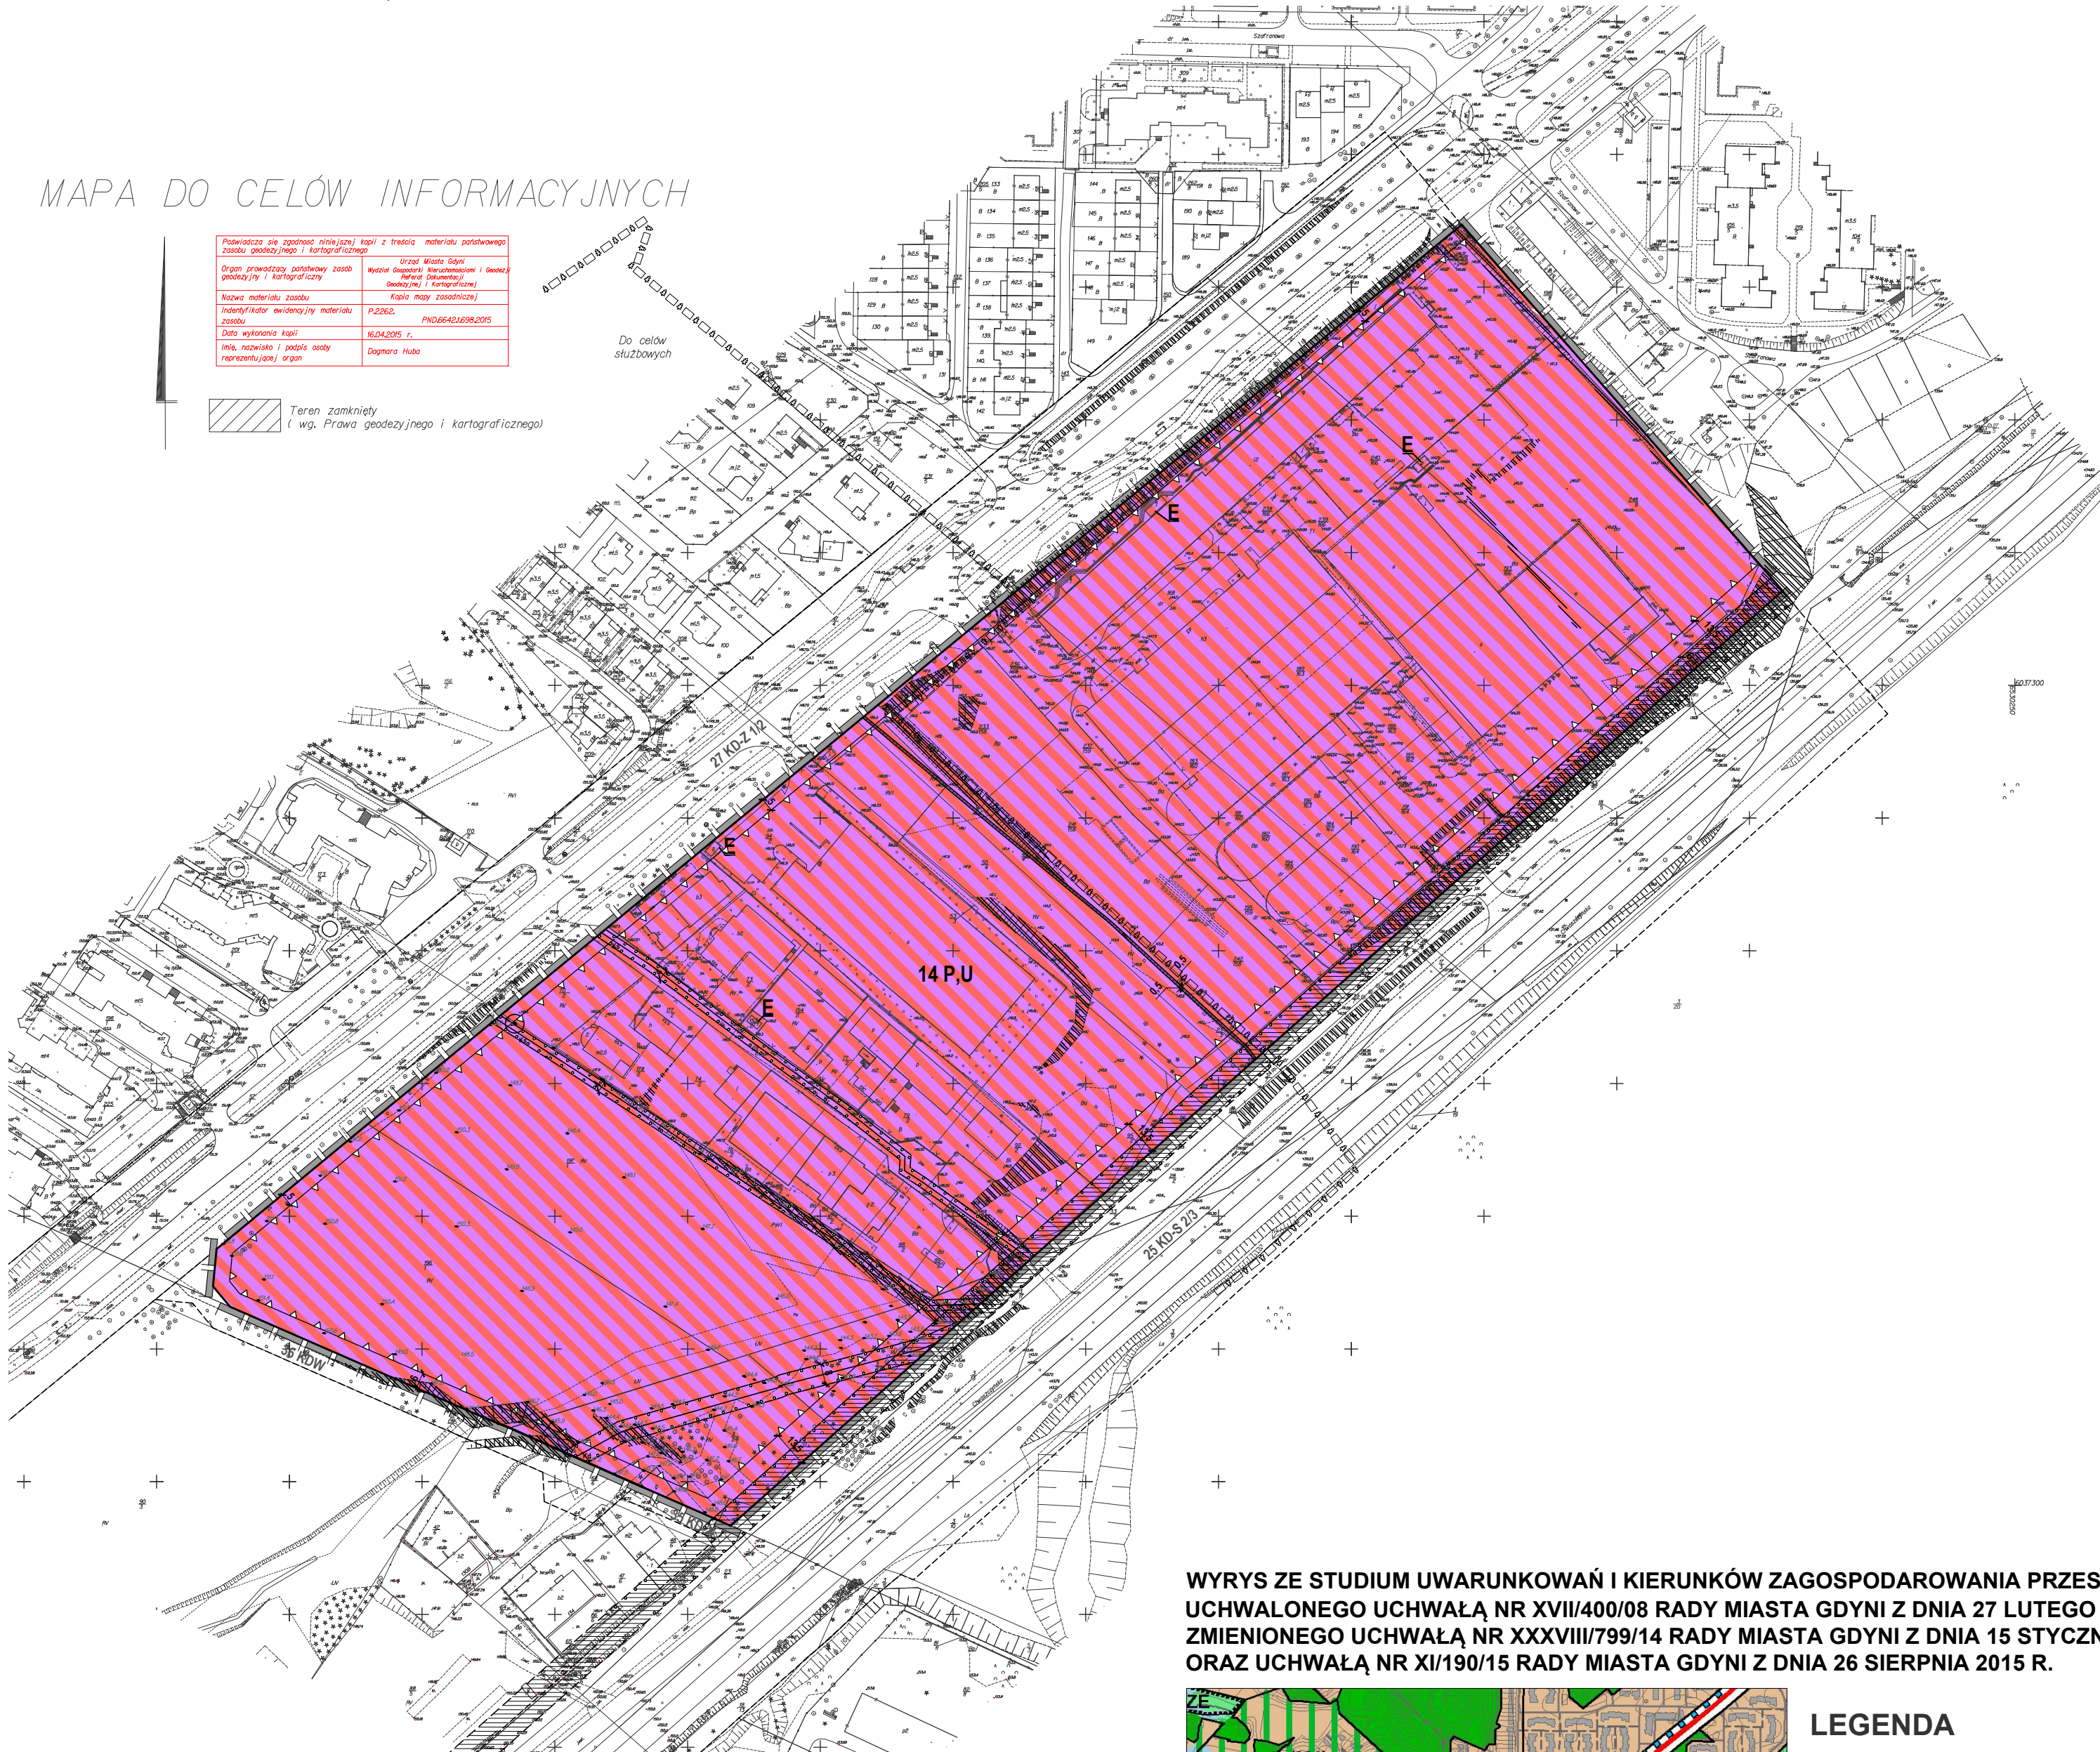

### OZNACZENIA

#### USTALENIA PLANU

- GRANICE OBSZARU OBJĘTEGO PLANEM MIEJSCOWYM
- LINIE ROZGRANICZAJĄCE TERENY O RÓŻNYM PRZEZNACZENIU LUB RÓŻNYCH ZASADACH ZAGOSPODAROWANIA

#### OZNACZENIA IDENTYFIKACYJNE ORAZ PRZEZNACZENIE TERENÓW W LINIACH ROZGRANICZAJĄCYCH

- SYMBOL CYFROWY - NUMER TERENU
- SYMBOL LITEROWO - CYFROWY - PRZEZNACZENIE TERENU

- 01 MN3**
- TERENY ZABUDOWY USŁUGOWEJ**
- U** ZABUDOWA USŁUGOWA
- TERENY ZABUDOWY TECHNICZNO-PRODUKCYJNEJ**
- P** TERENY OBIEKTÓW PRODUKCYJNYCH, SKŁADÓW I MAGAZYNÓW
- TERENY INFRASTRUKTURY TECHNICZNEJ**
- E** TERENY URZĄDZEŃ ELEKTROENERGETYCZNYCH


#### WYRÓŻNIONE ZASADY ZABUDOWY I ZAGOSPODAROWANIA TERENU

- NIEPRZEKRACZALNE LINIE ZABUDOWY
- DRZEWIA OBJĘTE OCHRONĄ ZACHOWAWCZĄ
- OBSZARY POTENCJALNIE NARAŻONE NA OSUWANIE SIĘ MAS ZIEMNYCH

#### INFORMACJE

- GRANICE OTULINY TRÓJMIEJSKIEGO PARKU KRAJOBRAZOWEGO
- STREFY KONTROLOWANE ISTNIĄCEGO GAZOCIĄGU ŚREDNIEGO CIŚNIENIA
- STREFY OGRANICZEŃ DLA ZABUDOWY I ZAGOSPODAROWANIA TERENU OD OBIEKTÓW INFRASTRUKTURY TECHNICZNEJ W GRANICACH OBSZARU OBJĘTEGO ZMIANĄ PLANU
- PLANOWANE STREFY OGRANICZEŃ DLA ZABUDOWY I ZAGOSPODAROWANIA TERENU OD OBIEKTÓW INFRASTRUKTURY TECHNICZNEJ W GRANICACH OBSZARU OBJĘTEGO ZMIANĄ PLANU / POZA GRANICAMI OBSZARU OBJĘTEGO ZMIANĄ PLANU
- LINIE ROZGRANICZAJĄCE TERENY O RÓŻNYM PRZEZNACZENIU LUB RÓŻNYCH ZASADACH ZAGOSPODAROWANIA POZA GRANICAMI OBSZARU OBJĘTEGO ZMIANĄ PLANU
- RZĘDNE OBRAZUJĄCE UKSZTAŁTOWANIE TERENU, SŁUŻĄCE JAKO ODNIESIENIE DO OKREŚLANIA WYSOKOŚCI ZABUDOWY / WG ZASOBU GEODEZYJNEGO STAN NA 24.10.2012 r.

WYRYS ZE STUDYUM UWARUNKOWAŃ I KIERUNKÓW ZAGOSPODAROWANIA PRZESTRZENNEGO GDYNI UCHWALONEGO UCHWAŁĄ NR XVII/400/08 RADY MIASTA GDYNI Z DNIA 27 LUTEGO 2008 R., ZMIENIONEGO UCHWAŁĄ NR XXXVIII/799/14 RADY MIASTA GDYNI Z DNIA 15 STYCZNIA 2014 R. ORAZ UCHWAŁĄ NR XI/190/15 RADY MIASTA GDYNI Z DNIA 26 SIERPNIĄ 2015 R.

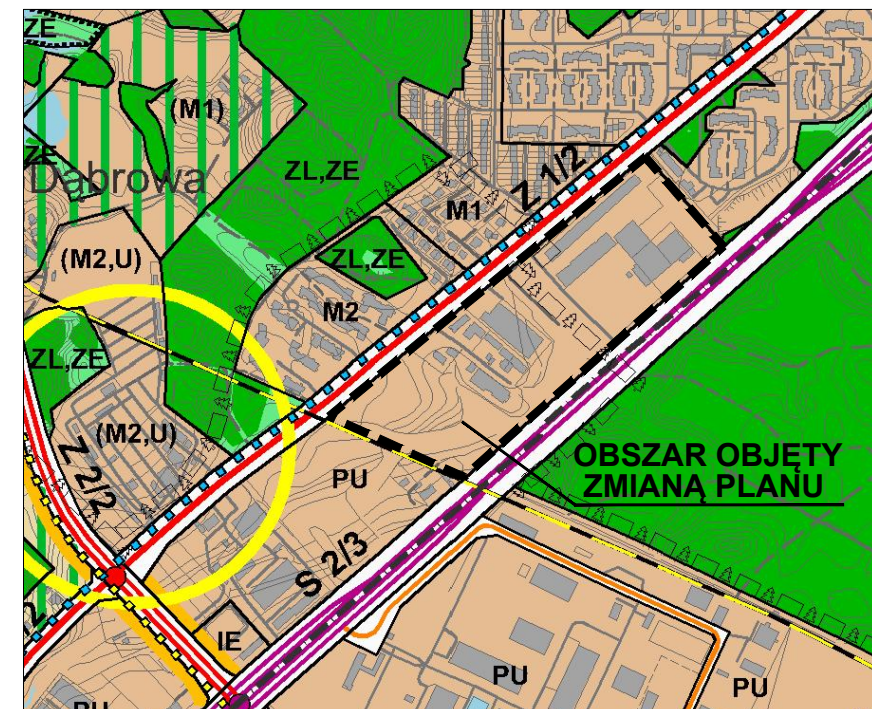

### LEGENDA

- STRUKTURA PRZESTRZENNA - KIERUNKI ZMIAN
- STREFY URBANISTYCZNE
  - strefa miejska
- STRUKTURA FUNKCJONALNA - KIERUNKI ZMIAN W PRZEZNACZENIU TERENÓW
- U, M2... obszary istniejącej zabudowy
- TERENY PORTOWE I PRODUKCYJNO-USŁUGOWE
- PU tereny produkcyjno-usługowe
- ELEMENTY INFORMACYJNE STUDYUM
- OBSZARY OBJĘTE PRAWNĄ OCHRONĄ PRZYRODY
- otulina Trójmiejskiego Parku Krajobrazowego

BIURO PLANOWANIA PRZESTRZENNEGO MIASTA GDYNI ul. T. Wendy 7/9, 81-341 Gdynia	
<b>ZMIANA MIEJSCOWEGO PLANU ZAGOSPODAROWANIA PRZESTRZENNEGO CZĘŚCI DZIELNIC DĄBROWA I WIELKI KACK W GDYNI, REJON ULIC: CHWASZCZYŃSKIEJ, RDESTOWEJ I K. POMIANOWSKIEGO</b>	
NAZWA RYSUNKU	RYSUNEK ZMIANY PLANU
GŁÓWNY PROJEKTANT	mgr inż. arch. Alicja Kowalska, POIU nr G-138/2002
ZESPÓŁ PROJEKTOWY	mgr inż. arch. Agnieszka Sosik, POIU nr G-270/2010
KOMUNIKACJA	mgr inż. Maciej Jendryczka
INFRASTRUKTURA TECHNICZNA	mgr inż. Anna Obruszczyńska POM/0247/POOS/09 inż. Danuta Stojarczyk
ŚRODOWISKO	mgr Paweł Sagin mgr Gabriela Fiułowska
DYREKTOR BIURA	mgr inż. arch. Marek Karczyński upr. urbanistyczne nr 1662, POIU nr G-151/2002
PLAN NR	DATA
<b>1908z</b>	<b>wrzesień 2015</b>
SKALA	NR RYS.
<b>1:2000</b>	<b>1</b>

