



PROGNOZA ODDZIAŁYWANIA NA ŚRODOWISKO MIEJSCOWEGO PLANU ZAGOSPODAROWANIA PRZESTRZENNEGO CZĘŚCI DZIELNICY REDŁOWO W GDYNI, REJON UL. KROŚNIEŃSKIEJ1408


RYSUNEK, skala 1 : 1000

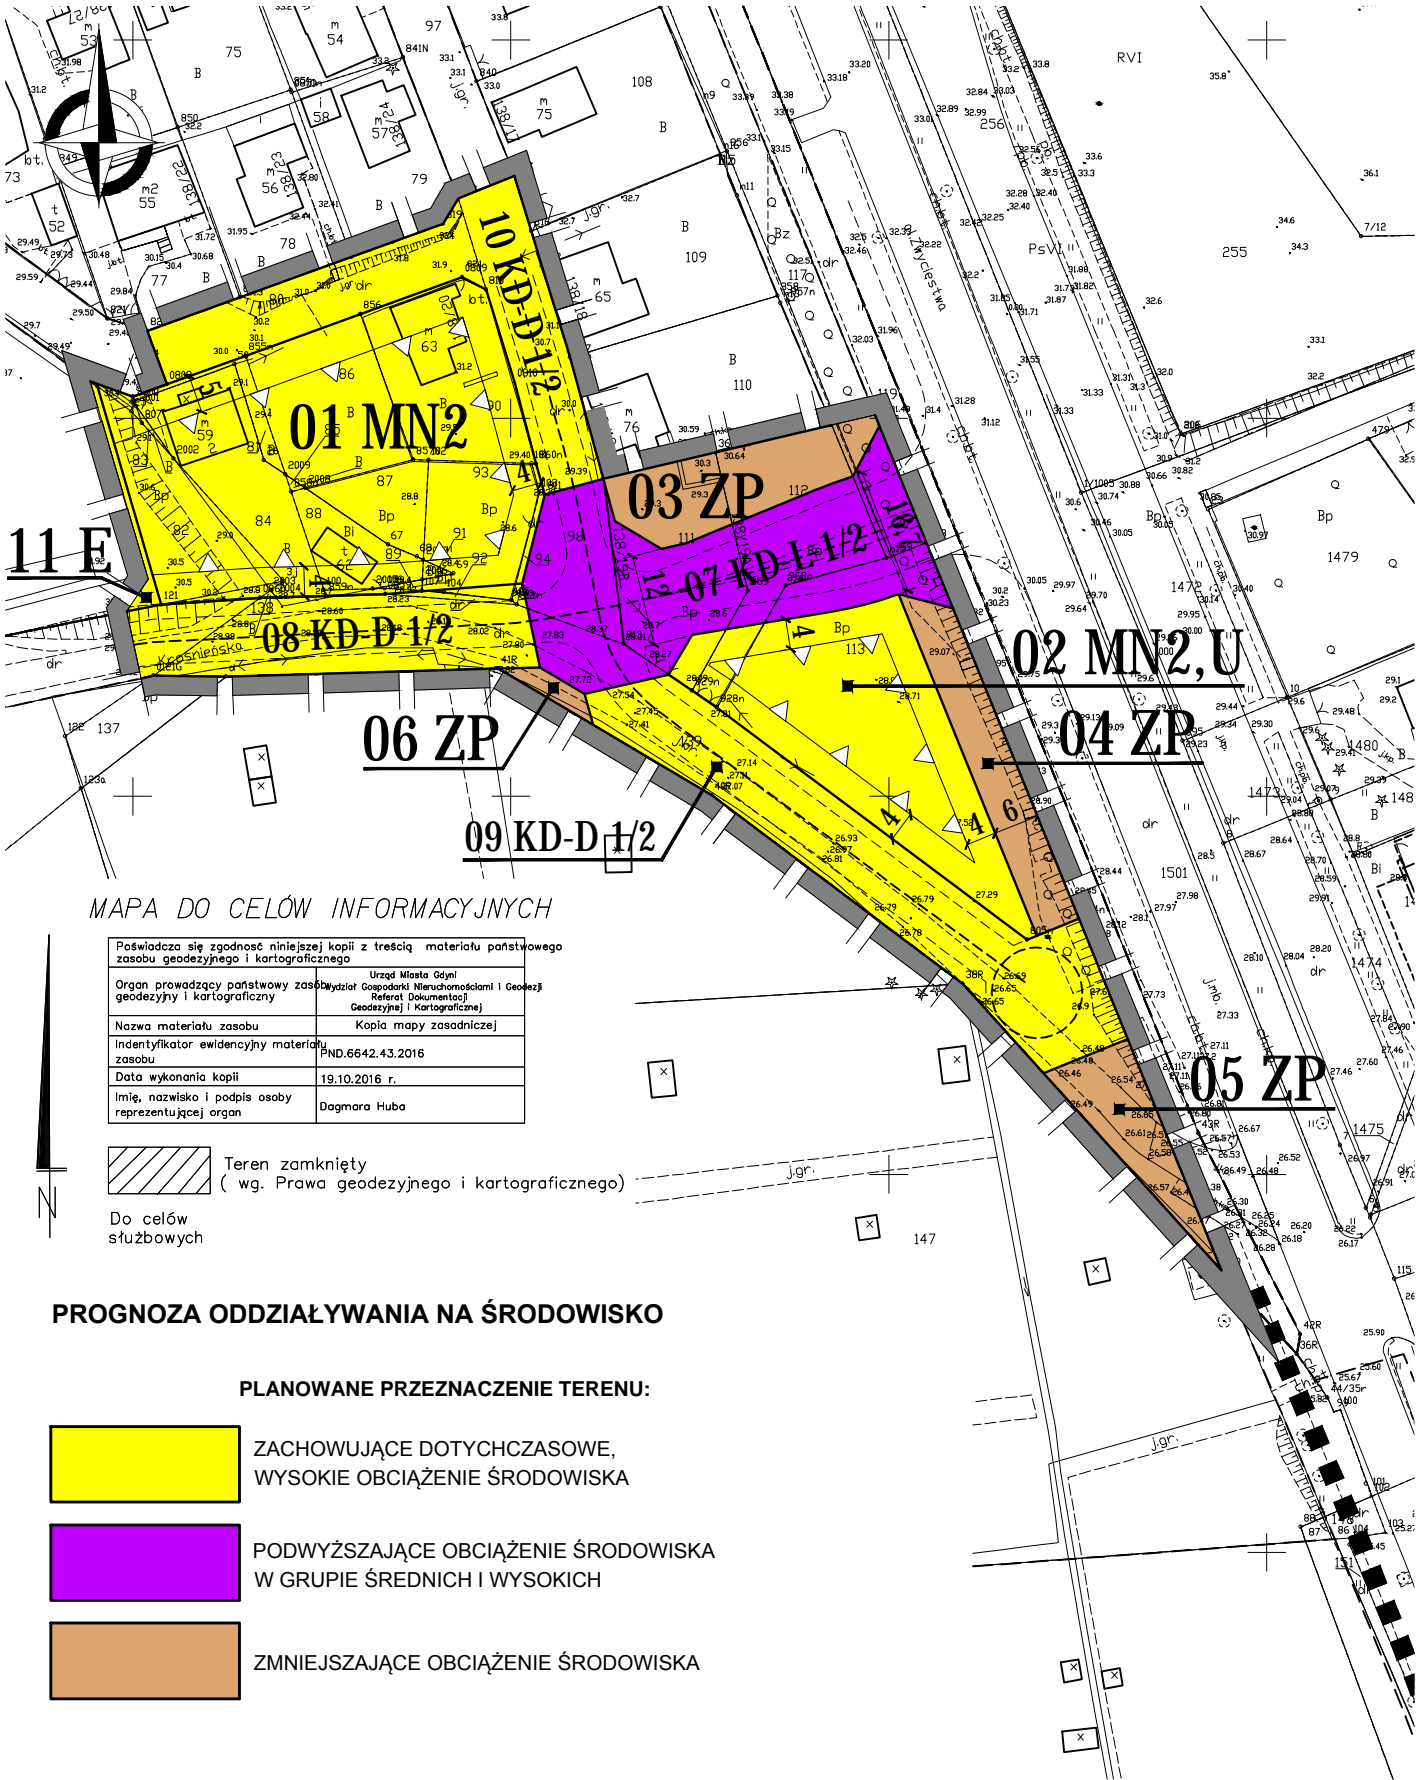

OZNACZENIA
USTALENIA PLANU

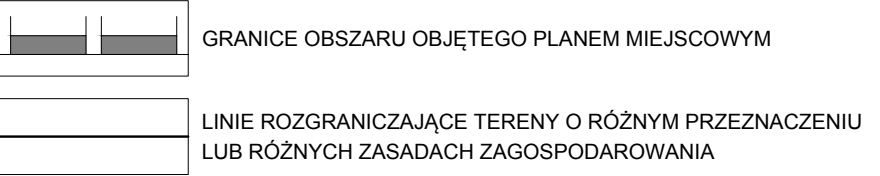


OZNACZENIA IDENTYFIKACYJNE ORAZ PRZEZNACZENIE
TERENÓW W LINIACH ROZGRANICZAJĄCYCH

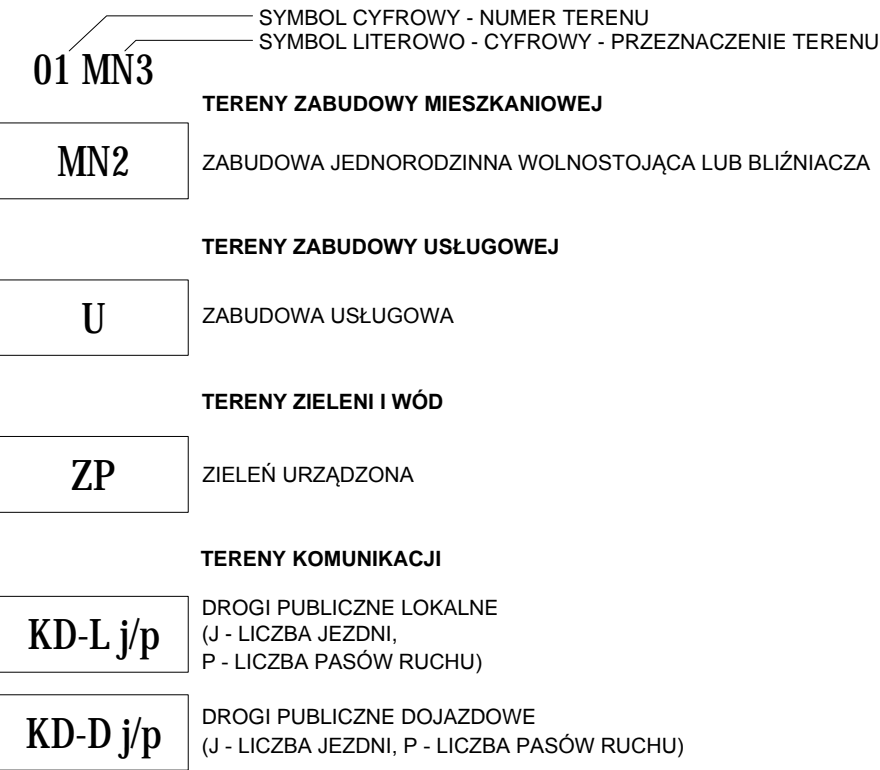

WYRÓŻNIONE ZASADY ZABUDOWY I ZAGOSPODAROWANIA TERENU




INFORMACJE

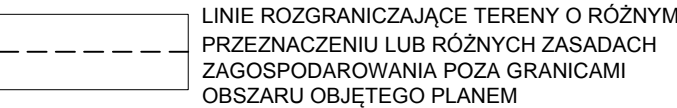

ZALECENIA






WYRYS ZE STUDIUM UWARUNKOWAŃ I KIERUNKÓW ZAGOSPODAROWANIA PRZESTRZENNEGO GDYNI
UCHWAŁA NR XVII/400/08 RADY MIASTA GDYNI Z DNIA 27 LUTEGO 2008 R.,
ZMIENIONA UCHWAŁĄ NR XXXVIII/799/14 RADY MIASTA GDYNI Z DNIA 15 STYCZNIA 2014 R.
I UCHWAŁĄ NR XI/190/15 RADY MIASTA GDYNI Z DNIA 26 SIERPNI 2015 R.

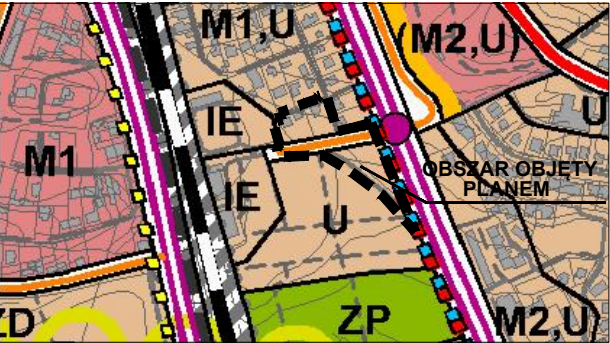


STRUKTURA PRZESTRZENNA - KIERUNKI ZMIAN
STREFY URBANISTYCZNEJ



STRUKTURA FUNKCJONALNA - KIERUNKI ZMIAN
W PRZEZNACZENIU TERENÓW
U, M2... obszary istniejącej zabudowy
(U), (M2)... obszary rozwoju lub ograniczonego rozwoju zabudowy

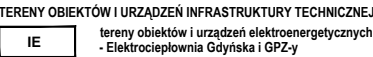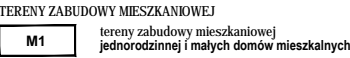
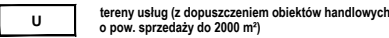


TERENY OBIEKTÓW I URZĄDZEŃ KOMUNIKACJI
(przedstawione na rysunku schematy projektowanych węzłów mają charakter poglądowy i nie należy uznawać ich za przesądzone)

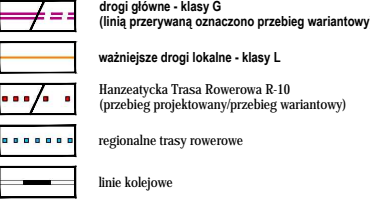

PROGNOZA ODDZIAŁYWANIA NA ŚRODOWISKO

PLANOWANE PRZEZNACZENIE TERENU:

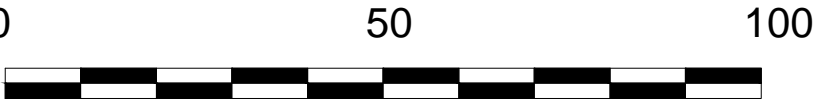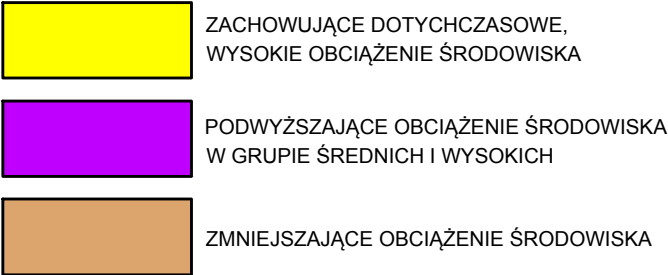

<div><div></div><div>BIURO PLANOWANIA PRZESTRZENNEGO MIASTA GDYNI ul. T. Wendy 7/9, 81-341 Gdynia</div><div></div></div>			
PROGNOZA ODDZIAŁYWANIA NA ŚRODOWISKO MIEJSCOWEGO PLANU ZAGOSPODAROWANIA PRZESTRZENNEGO CZĘŚCI DZIELNICY REDŁOWO W GDYNI, REJON UL. KROŚNIEŃSKIEJ			
NAZWA RYSUNKU	ZMIANA OBCIĄŻENIA ŚRODOWISKA POD WPLYWEM USTALEŃ PROJEKTU PLANU		
ZESPÓŁ AUTORSKI	MGR PAWEŁ SĄGIN MGR PAWEŁ JANOWSKI		
DYREKTOR BIURA	MGR INŻ. ARCH. MAREK KARZYŃSKI POIU nr G 151/2002		
PLAN NR	1408	DATA styczeń 2017	SKALA 1:1000 NR RYS. 1