





Widok z lotu ptaka - widok z Malo Południowe z widocznym zakończeniem nadziemnej promenady w postaci kolistej tarasu widokowego

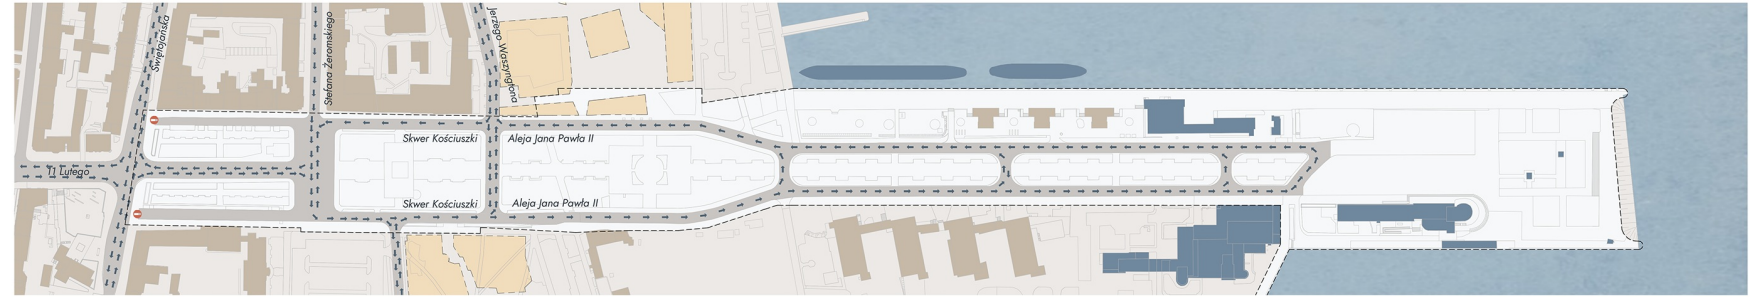

Schemat drogowy - Stan istniejący - Skala 1:3000

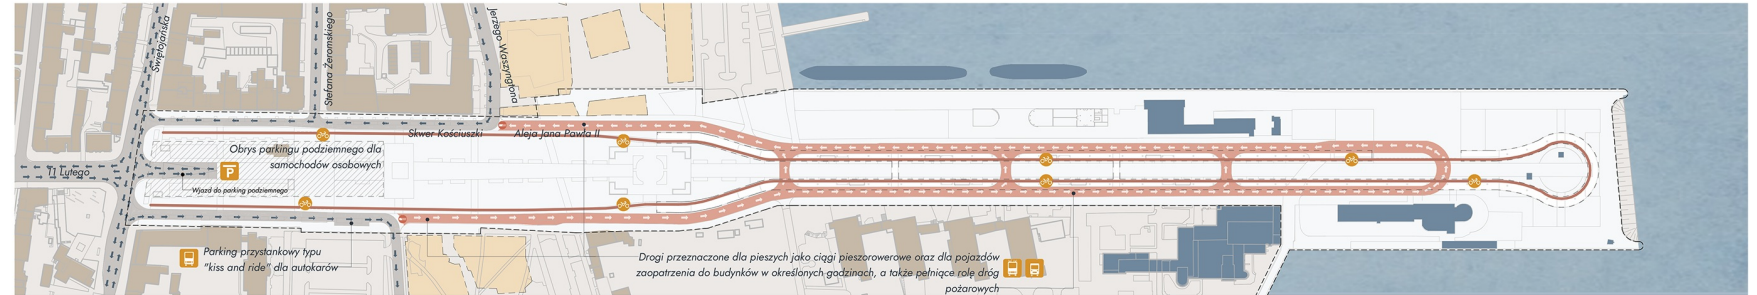

Schemat drogowy - Stan projektowany - Skala 1:3000

**Roślinność**

ZIELEŃ WYSOKA - istniejąca

**Głóg pośredni**  
Crataegus x media

**Jabłoni Rudolphi**  
Malus Rudolphii

ZIELEŃ ŚREDNIOWYSOKA - projektowana

**Kalina**  
Viburnum opulus L.

**Dzika róża**  
Rosa canina L.

**Forsycja**  
Forsythia

**Śnieguliczka**  
Symphoricarpos albus,  
Symphoricarpos doerrenbosii

**Tamaryszek rozgałęziony**  
Tamarix ramosissima  
Pink Cascade

ZIELEŃ NISKA - projektowana

**Mikołajek nadmorski**  
Eryngium maritimum

**Dzwonek pokrzywolistny**  
Bemisia Campanula  
trachelium


**Nawłoc kanadyjska**  
Solidago canadensis L.

**Deri jadalny tricolor**  
Cornus mas 'Tricolor'


**Mięta nadwodna**  
Mentha aquatica L.

**Bodziszek łukowy**  
Geranium pratense L.


**Niezapominajka**  
Mycosatis

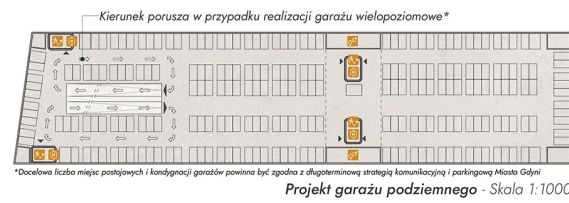


Projekt garażu podziemnego - Skala 1:1000

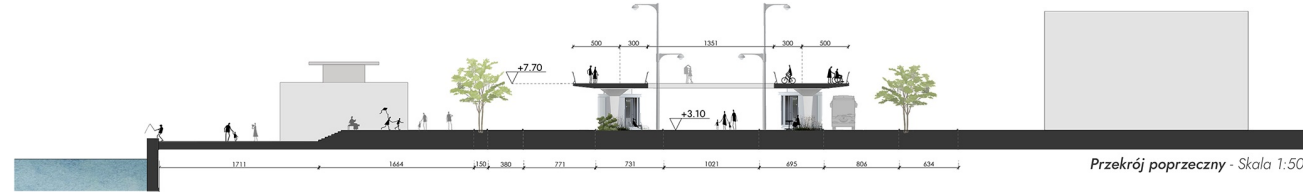

Przekrój poprzeczny - Skala 1:500

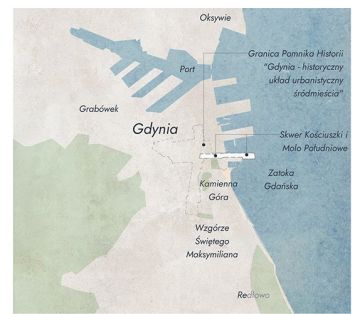

Sytuacja - Skala 1:12000

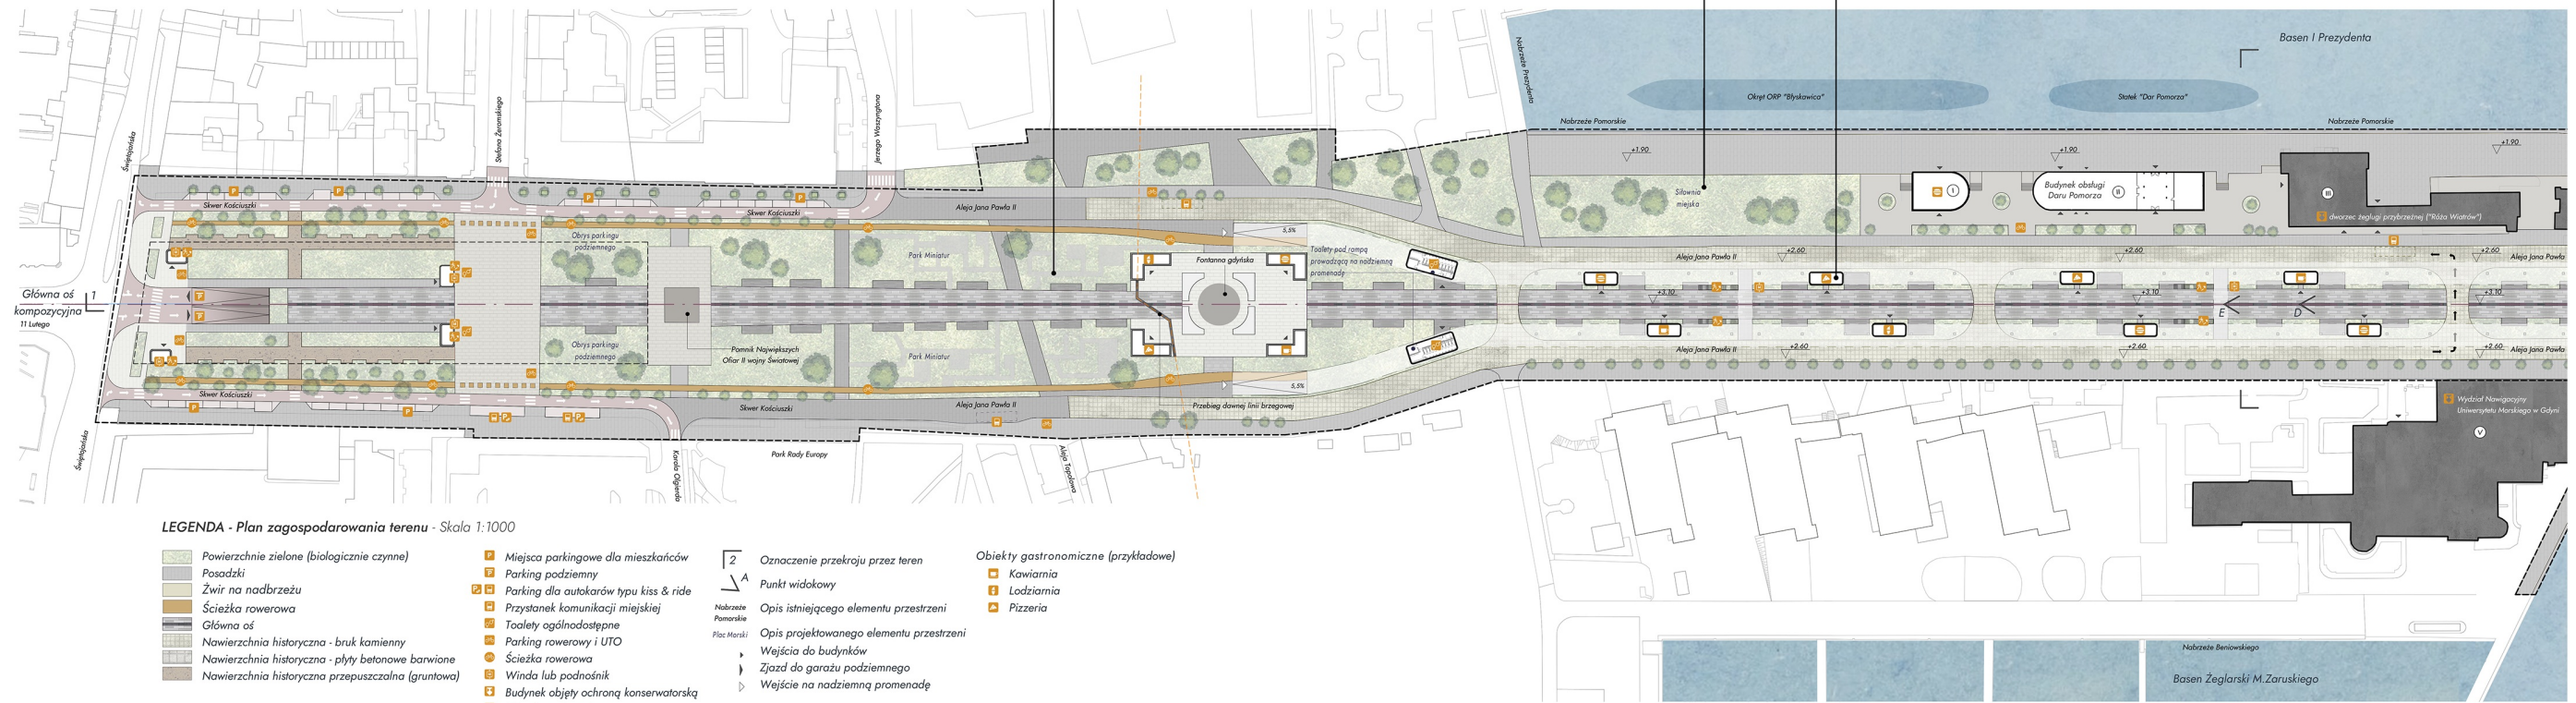

**LEGENDA - Plan zagospodarowania terenu - Skala 1:1000**

- |  |   |   |  |
|--|---|---|--|
| <ul style="list-style-type: none"> <li> Powierzchnie zielone (biologicznie czynne)</li> <li> Posadzki</li> <li> Żwir na nadbrzeżu</li> <li> Ścieżka rowerowa</li> <li> Główna oś</li> <li> Nawierzchnia historyczna - bruk kamienny</li> <li> Nawierzchnia historyczna - płyty betonowe barwione</li> <li> Nawierzchnia historyczna przepuszczalna (gruntowa)</li> </ul> | <ul style="list-style-type: none"> <li> Miejsca parkingowe dla mieszkańców</li> <li> Parking podziemny</li> <li> Parking dla autokarów typu kiss &amp; ride</li> <li> Przystanek komunikacji miejskiej</li> <li> Toalety ogólnodostępne</li> <li> Parking rowerowy i UTO</li> <li> Ścieżka rowerowa</li> <li> Winda lub podnośnik</li> <li> Budynek objęty ochroną konserwatorską</li> <li> Schody ewakuacyjne</li> </ul> | <ul style="list-style-type: none"> <li> Oznaczenie przekroju przez teren</li> <li> Punkt widokowy</li> <li> Opis istniejącego elementu przestrzeni</li> <li> Opis projektowanego elementu przestrzeni</li> <li> Wejścia do budynków</li> <li> Zjazd do garażu podziemnego</li> <li> Wejście na nadziemną promenadę</li> </ul> | <ul style="list-style-type: none"> <li> Kawiarnia</li> <li> Lodziarnia</li> <li> Pizzeria</li> </ul> |
|--|---|---|--|



Zjazd do garażu podziemnego    Parking podziemny    Pomnik Największych Ofiar II Wojny Światowej    Park miniatur    Fontanna    Nadziemna promenada