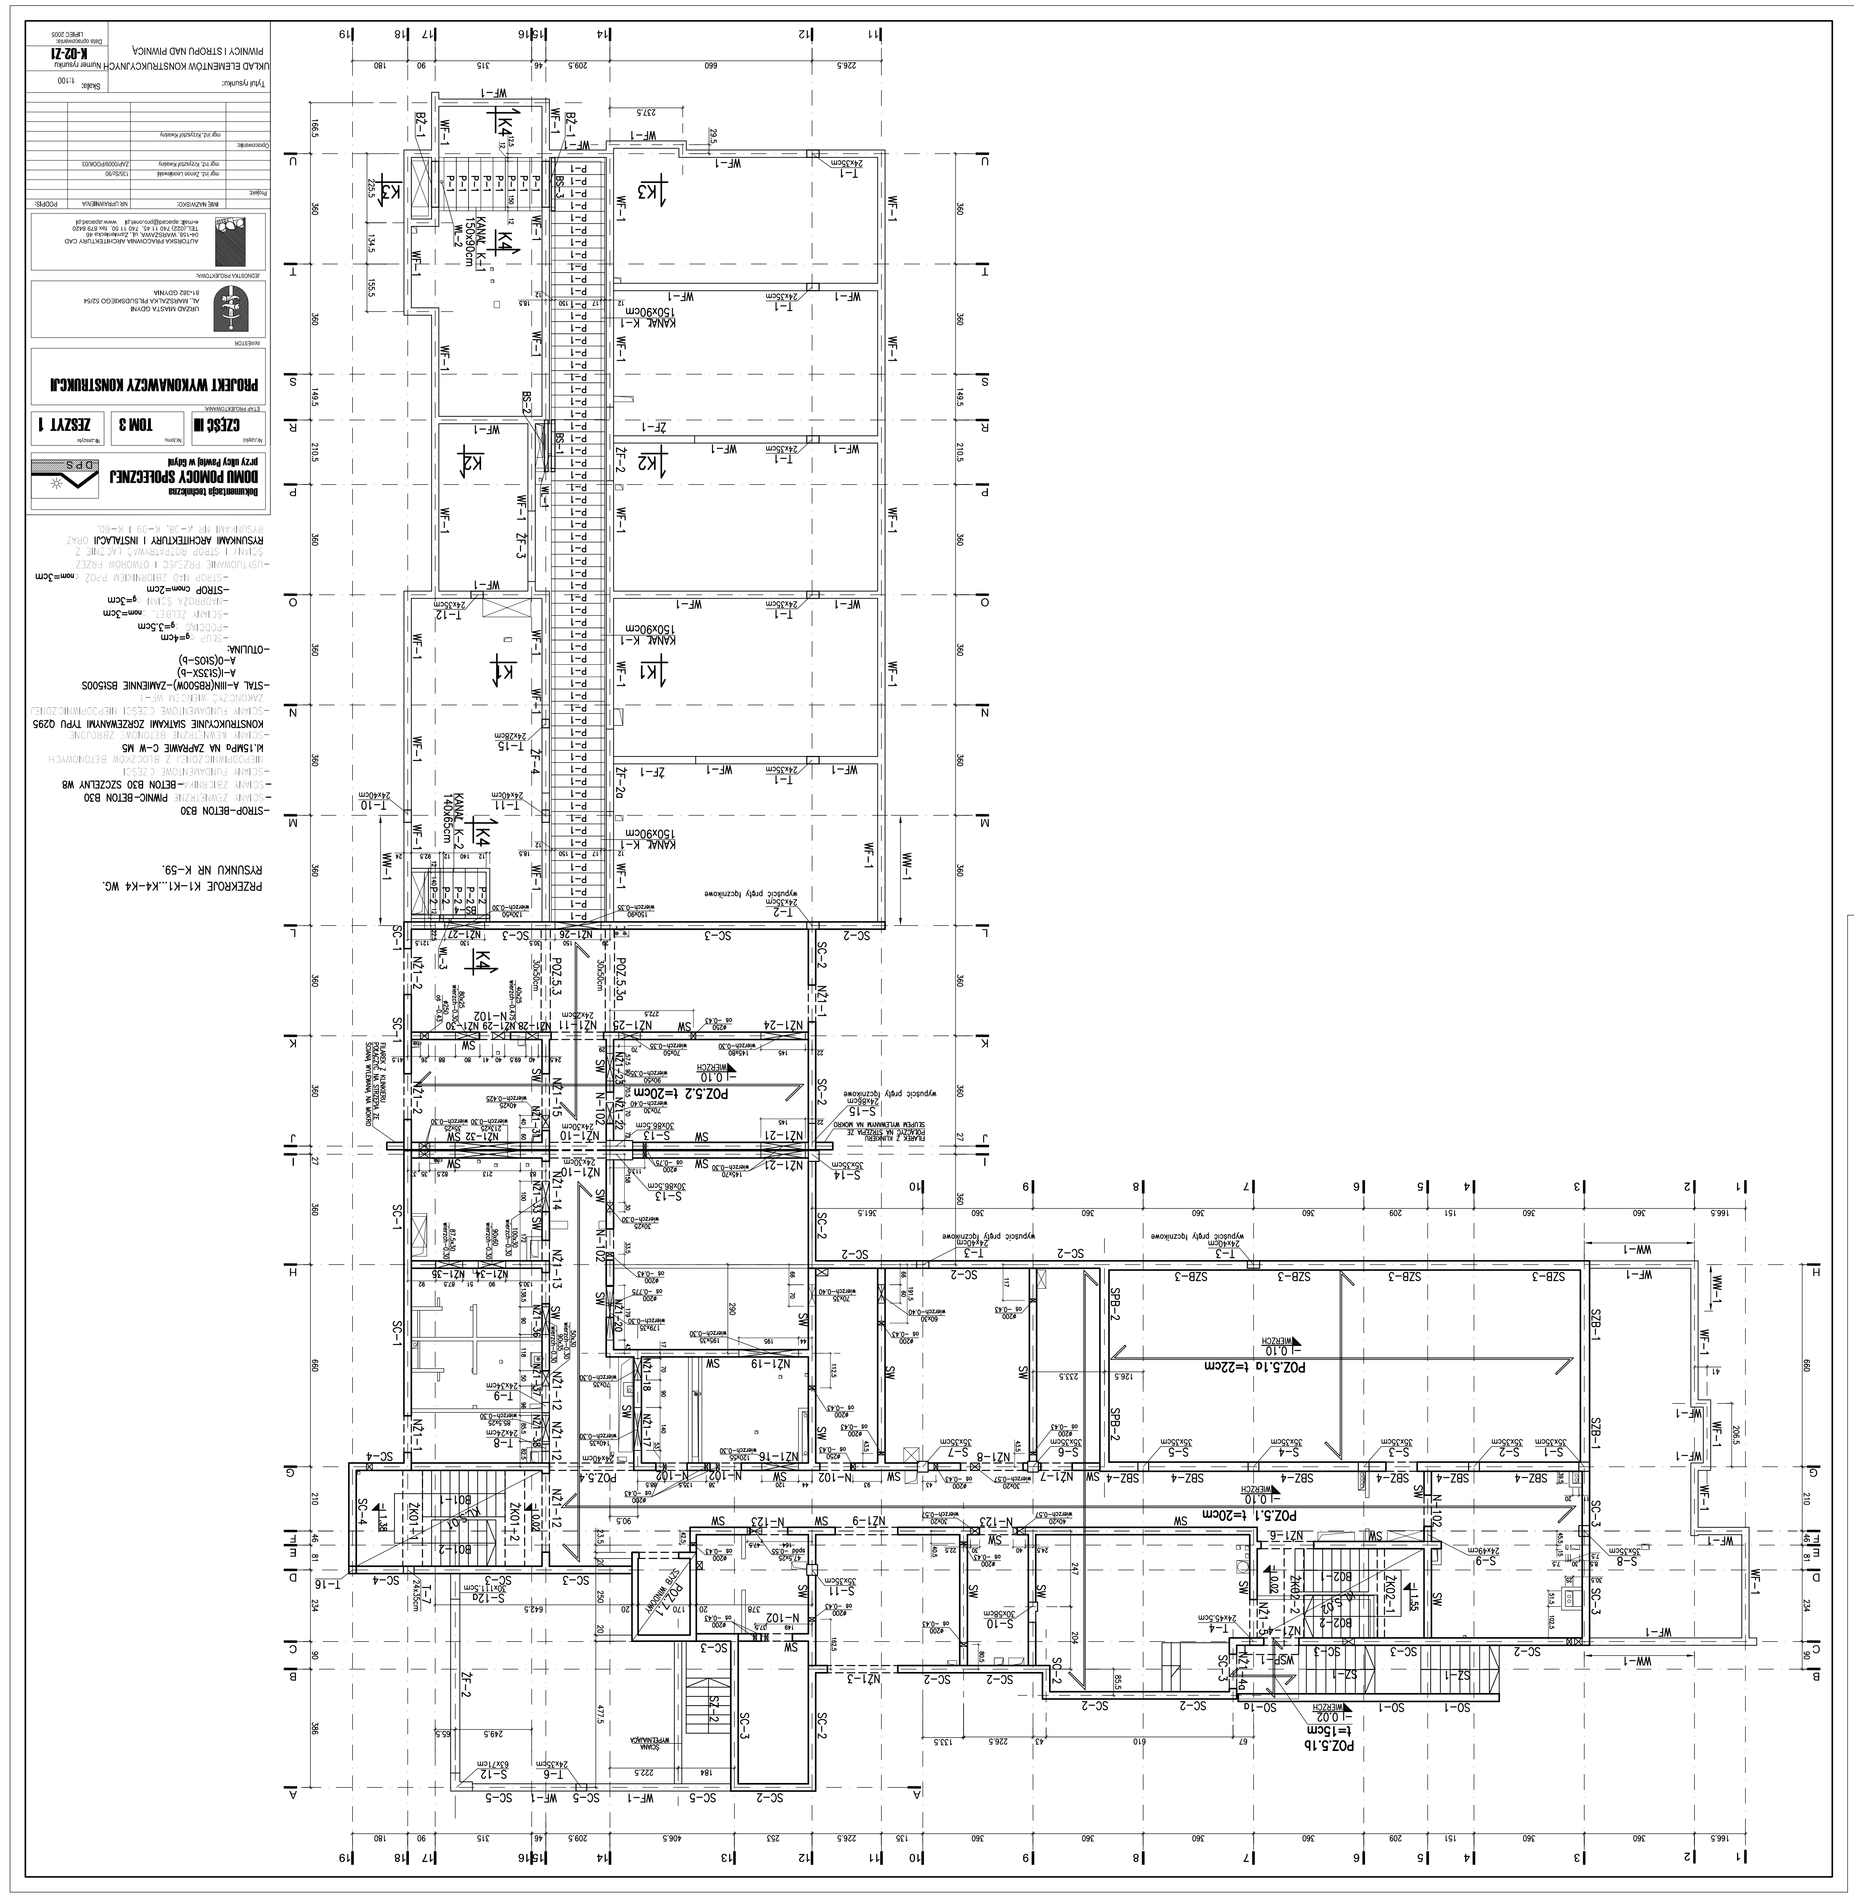
PRZEKRÓJE K1-K1, K4-K4 WG.
RYSUNKU NR K-59.
-STROP-BETON B30
-SCHEMAT ZBROJENIA PŁYTY - BETON B30
-SCHEMAT ROZMIESZCZENIA - BETON B30 SZCZELNY W8
-SCHEMAT FUNDAMENTOWANIA
K1.5MP4 NA ZAPRAWIE C-W M5
KONSTRUKCYJNE SKRYWAM ZGRZEWANYM TYPU O295
-SCHEMAT ZBROJENIA - ŻELBET KLASY B30
-STAL A-IIIN(RB500W)-ZAWEWNIE BSI500S
A-I(St3SX-b)
A-I(St0S-b)
-OTULINA-
-BETON C12/15
-SCHEMAT STROPU gr=25cm
-STROP gr=20cm
-SCHEMAT STROPU gr=15cm
-STROP NAD ZBROJENIEM PO2Z
SCHEMAT STROPÓW PO2Z I PO3Z
-KRZYŻOWANIE PO2Z I PO3Z
RYSUNKOWE ARCHITEKTURY I INSTALACJI
Bieżanowska Spółdzielnia Mieszkaniowa
DOMU POMOCY SPOŁECZNEJ
przy ulicy Prandoty w Gdyni
DPS
Nr projektu
TOM 3
Nr tomu
CZĘŚĆ III
Nr części
RZUT PIWNICY
PROJEKT WYKONAWCZY KONSTRUKCJI
ARCHITEKTURA
UJĘCIA WARTA GDYNIA
AL. MARSZAŁKA J.PIŁSUDSKIEGO 52/54
81-962 GDYNIA
BRANŻA
ARCHITEKTURA MGR INŻ. ARCH. ANNA MARIA ŻYŁKA
GR-1/00, WWW.ZYLKA.PL, TEL. 58 670 84 00
KONSTRUKCYJNA MGR INŻ. ARCH. ANNA MARIA ŻYŁKA
GR-1/00, WWW.ZYLKA.PL, TEL.(+)22 720 11 16, 720 11 55, 784 879 620
INSTALACYJNA MGR INŻ. ARCH. ANNA MARIA ŻYŁKA
GR-1/00, WWW.ZYLKA.PL, TEL.(+)22 720 11 16, 720 11 55, 784 879 620
Projekt
Imię NAZWISKO
Nr uprawnień
PODPIS
mgr inż. Anna Żyłka
GR-1/00/10
mgr inż. Krzysztof Kasprzyk
DOŚ/0000/POOZ/23
Opracował
mgr inż. Krzysztof Kasprzyk
Tytuł rysunku:
RZUT PIWNICY I STROPU NAD PIWNICĄ
Skala: 1:100
Data opracowania: GRUDZIEŃ 2023
Nr rys.
K-02-Z1