PRZEKRÓJ A–A
SKALA 1:25

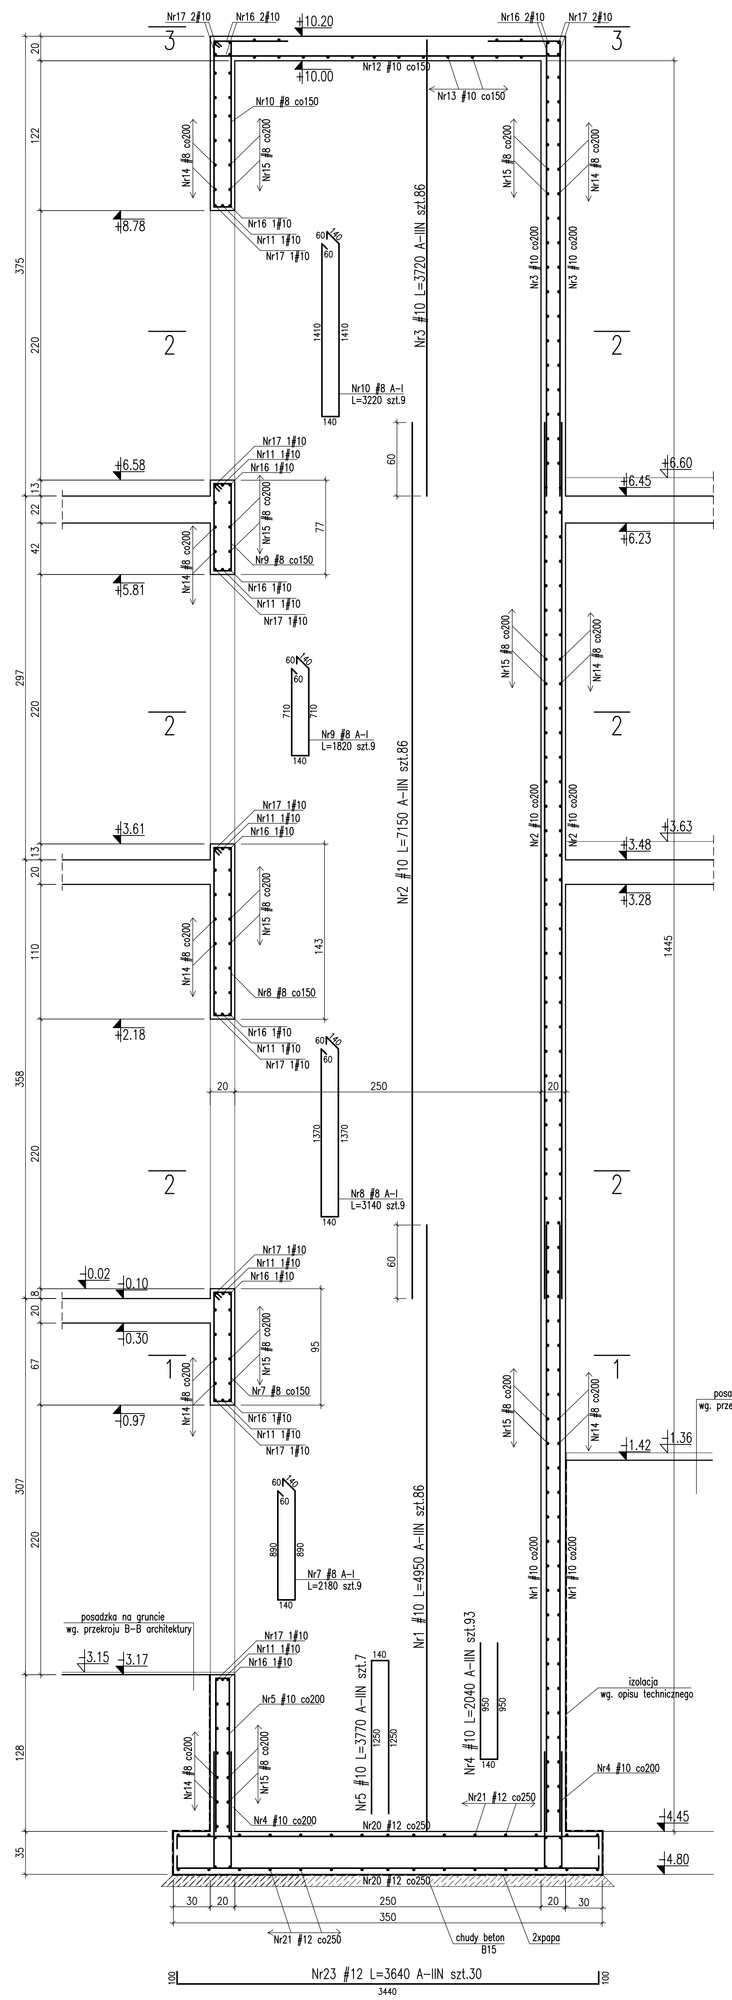

PRZEKRÓJ B–B
SKALA 1:25

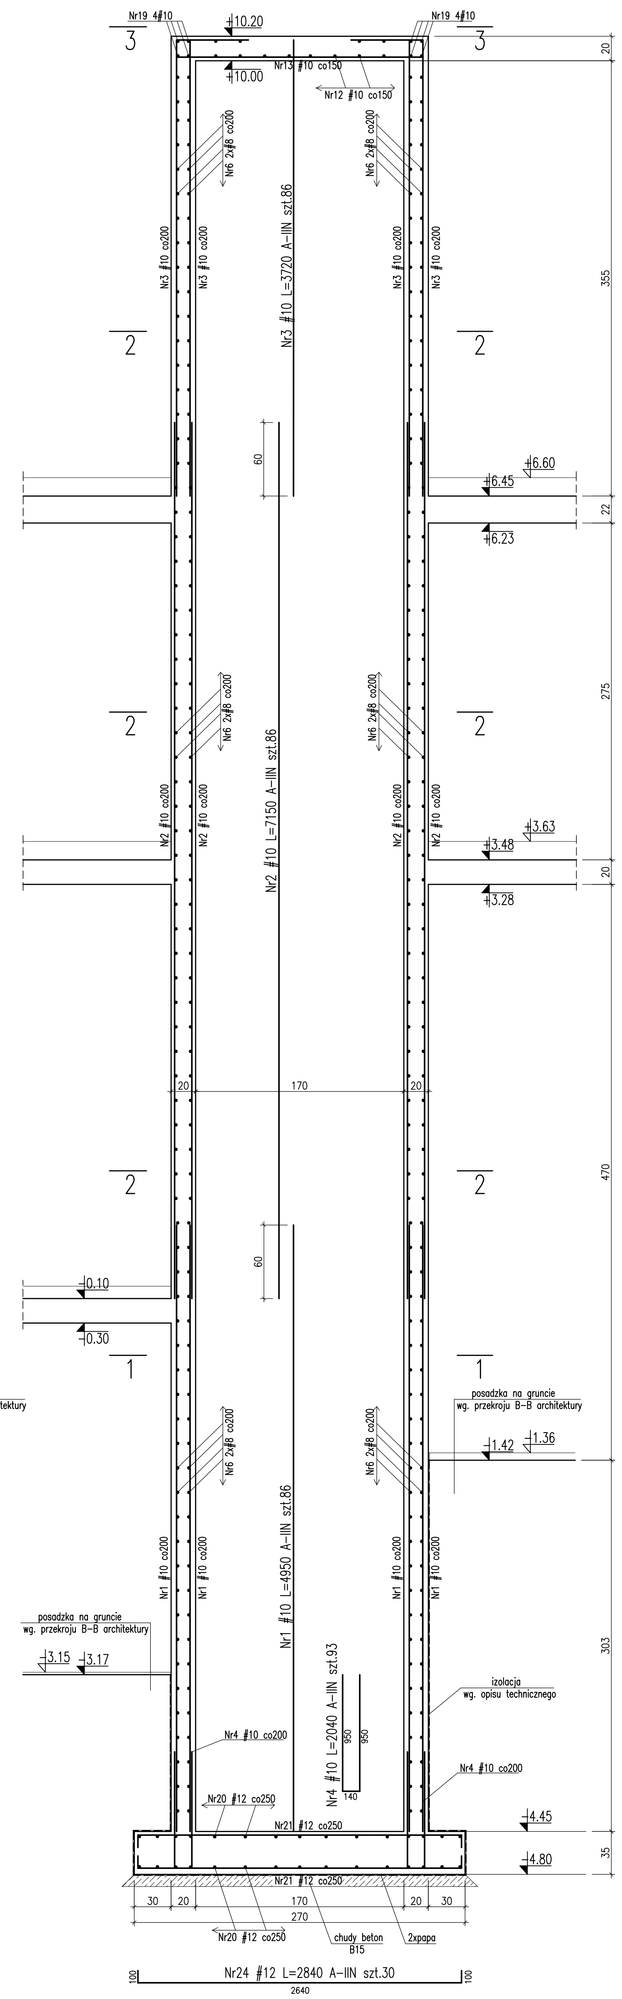

PRZEKRÓJ 1–1
SKALA 1:25

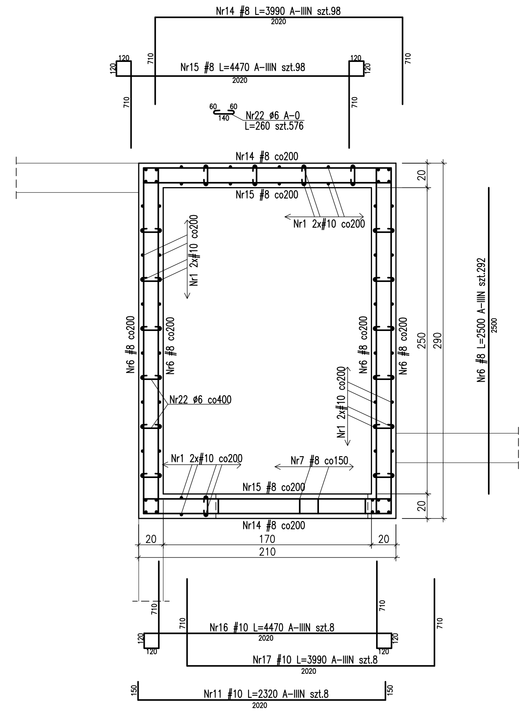

PRZEKRÓJ 2–2
SKALA 1:20

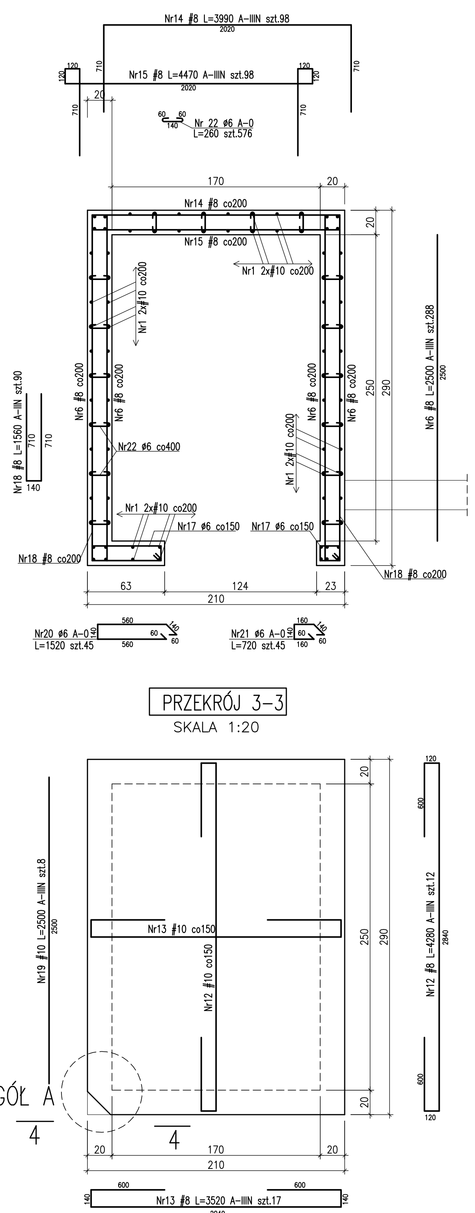

PRZEKRÓJ 3–3
SKALA 1:20

SZCZEGÓŁ A

PRZEKRÓJ 4–4
SKALA 1:25

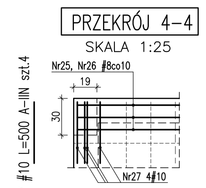

SZCZEGÓŁ A
SKALA 1:20

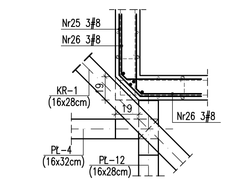

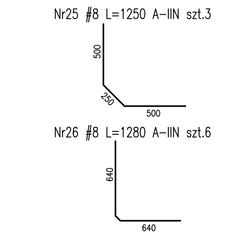

UWAGI

1. KONSTRUKCJĘ SZYBU UZGODNIĆ Z DOSTAWCĄ DŹWIGU.
2. W TRAKCIE PRAC BETONOWYCH ZAPEWNIĆ CIĄGŁĄ OBSŁUGĘ GEODEZYJNĄ.
3. DOPUSZCZLNE ODCHYŁKI ŚCIANY SZYBU OD PIONU UZGODNIĆ Z DOSTAWCĄ DŹWIGU.
4. HAKI MONTAŻOWE ORAZ OTWORY WENTYLACYJNE W OBRĘBIE NADSZYBIA WYKONAĆ W OPARCIU O WYTYCZNE DOSTAWCY DŹWIGU W UZGONIENIU Z PROJEKTANTEM KONSTRUKCJI.

BETON B30
OTULINA 3cm
STAL
A–IIIN (Rb500W)
zamiennie (BSt500S)
A–I (St3SX)
A–0 (St0S–b)

Zestawienie stali zbrojeniowej NR 35

Dokumentacja techniczna
DOMU POMOCY SPOŁECZNEJ
przy ulicy Powstań w Gdyni

D.P.S.

Arkusz	Tom	Nr tomu
CZĘŚĆ III	TOM 3	ZESZYT 2

TYTUŁ PROJEKTOWANEGO

PROJEKT WYKONAWCZY KONSTRUKCJI

INWESTOR

URZĄD MIASTA GDYNI
AL. MARSZAŁKA PIŁSUDSKIEGO 52/54
81-382 GDYNIA

JEDNOSTKA PROJEKTOWA

AUTORSKA PRACOWNIA ARCHITEKTURY CAD
ul. Jana Pawła II 29/1, 81-462 Gdynia
TEL./FAX (0-58) 740 17 45, TEL 515 760 670
e-mail: apacad@o2.pl www.apacad.pl

	IMIĘ NAZWISKO	NR UPRAWNIENIA	PODPIS
Projekt			
	mgr inż. Dariusz Lewiński	132/Gd/90	
	mgr inż. Krzysztof Kwiatny	GAP/0009/POOK/03	
Opracowanie			
	Maciej Wojciech Prądzyński		

Tytuł rysunku:
SZYB WINDOWY POZ.7.1

Skala: 1:25

Numer rysunku: **K-4B**

Data opracowania: LIPIEC 2005