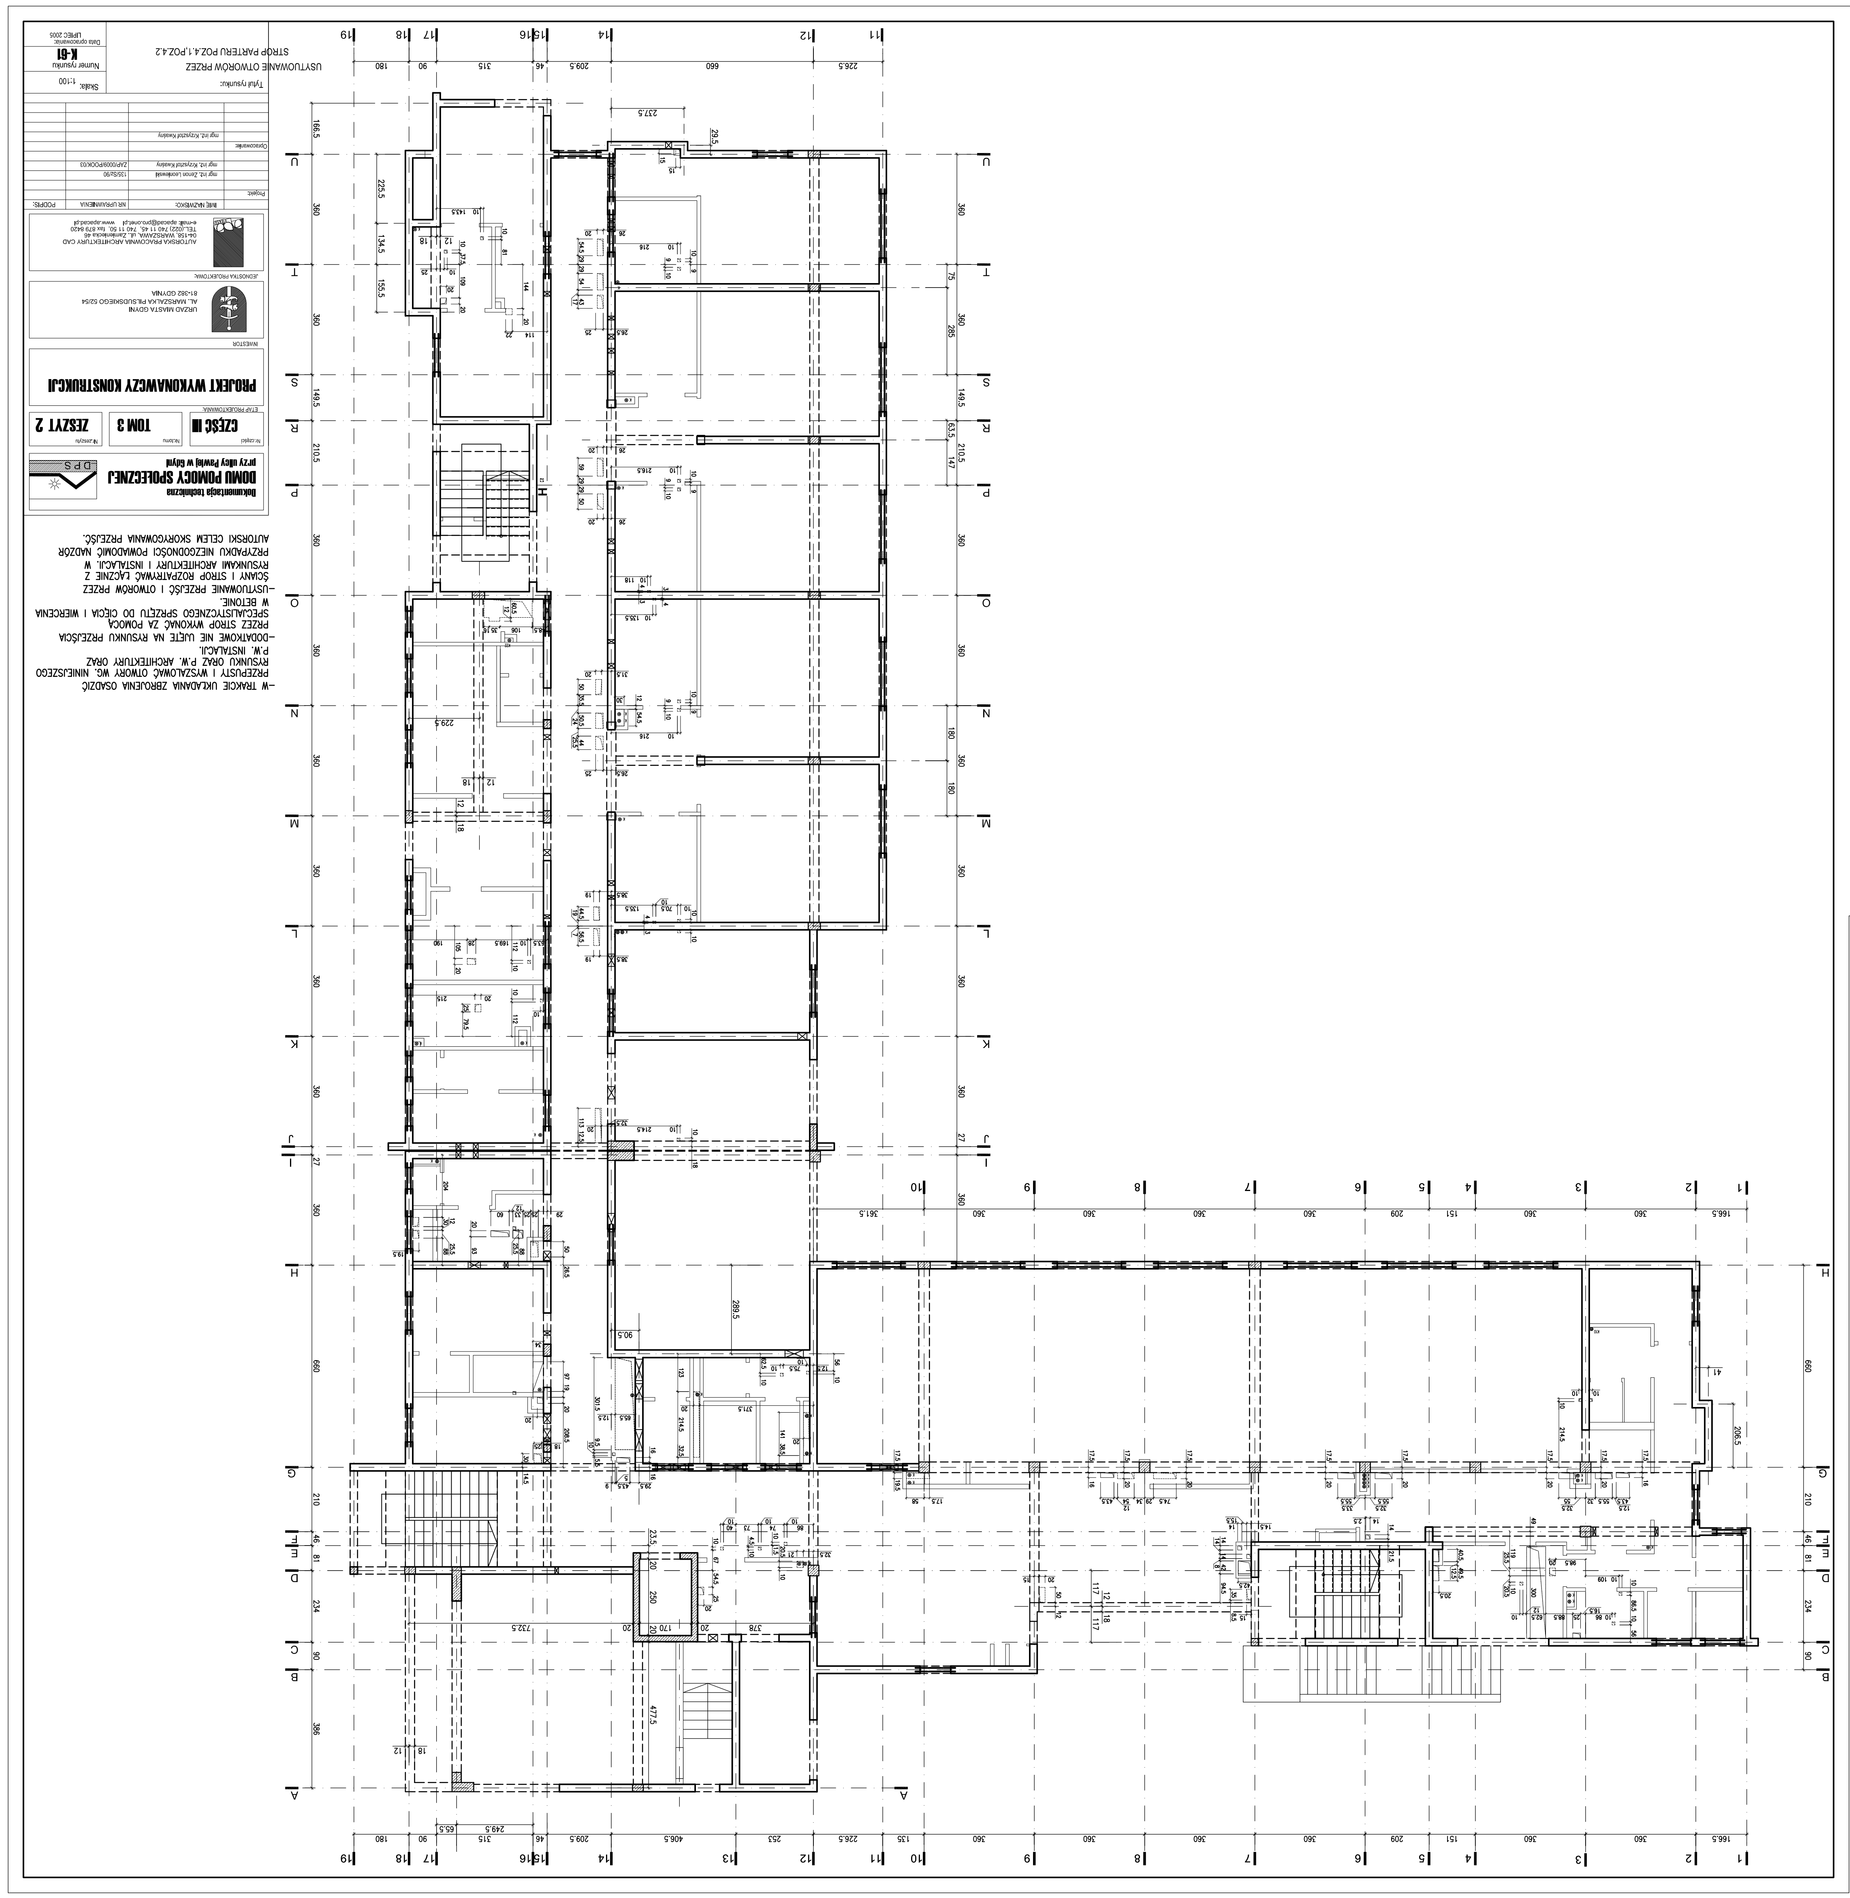

USYTUOWANIE OTWORÓW PRZEZ STROP PARTERU POZ.A-1,POZ.A-2

Tytuł rysunku:

Nazwa rysunku: **K-61**

Skala: 1:100

Data sporządzenia: LIPIEC 2016

Rysunki:			
	zgr.nr.2 rzut parteru	12/2016	
	zgr.nr.1 rzut piwnic	12/2016	
Opracował:			
	zgr.nr.3 rzut I kondygnacji	12/2016	
	zgr.nr.4 rzut II kondygnacji	12/2016	

BIURO PROJEKTOWE	MGR.INŻ.ANDRZEJ KOWALIK	PODPIS

AUTOR BRYŁY BUDYNKU, ARCHITEKTURY, CAD
mgr.inż. Andrzej Kowalik
ul. Zamkowa 44
05-120 Legionowo
tel. 22 774 00 00
email: akowalik@o2.com.pl www.akowalik.pl

UPRAWNIENIA BUDOWLANE NR 123/89

UZGODNIENIA BRANŻOWE

UZGODNIENIE BRANŻOWE

Branża: **Konstrukcyjno budowlana**

DOMU PIĘKNEGO SPOKOJNEGO

DO P.S

nr inwest.	nr bud.	nr projektu
EZESE III	**TOM 3**	**ZESZYT 2**

STOP PROJEKTOWANIA

PROJEKT WYKONAWCZY KONSTRUKCJI

AUTOR

LEGNO MARTA KOCHNE
AL. WARSZAWA PŁOŃSKIEGO 53/54
81-042 GDYNIA

UPRAWNIENIA BUDOWLANE

AUTOR BRYŁY,PRZEGRODEK,ARCHITEKTURY CAD
mgr.inż. Andrzej Kowalik
Dr.Inż. Grażyna Kowalik
05-120 Legionowo, ul. Zamkowa 44
email: akowalik@o2.pl www.akowalik.pl

BIURO PROJEKTOWE MGR.INŻ.ANDRZEJ KOWALIK

UPRAWNIENIA BUDOWLANE NR 123/89

–W TRAKCIE UKŁADANIA ZBROJENIA OSADZIĆ PRZEPUSTY I WYSZACZKOWIĆ OTWORY WG. WYMIESZCZEŃ PRZEBUDU GRAZ P.W. ARCHITEKTURY GRAZ

–DODATKOWE NIE UJĘTE NA RYSUNKU PRZEJŚCIA P.W. INSTALACJI.

PRZED STROP WYKONAĆ ZA POMOCĄ SPECJALISTYCZNEGO SPRZĘTU DO CIĘCIA I WIERCENIA W BETONIE.

–USTNOWIENIE PRZEJŚĆ I OTWORÓW PRZEZ ŚCIANĘ I STROP ROZPATRYWAĆ ŁĄCZNIE Z RYSUNKAMI ARCHITEKTURY I INSTALACJI. W PRZYPADKU NIEZGODNOŚCI POMIAROWEJ MAŻDŻR ALTORSKI CELEM SKORYGOWANIA PRZEJŚĆ.