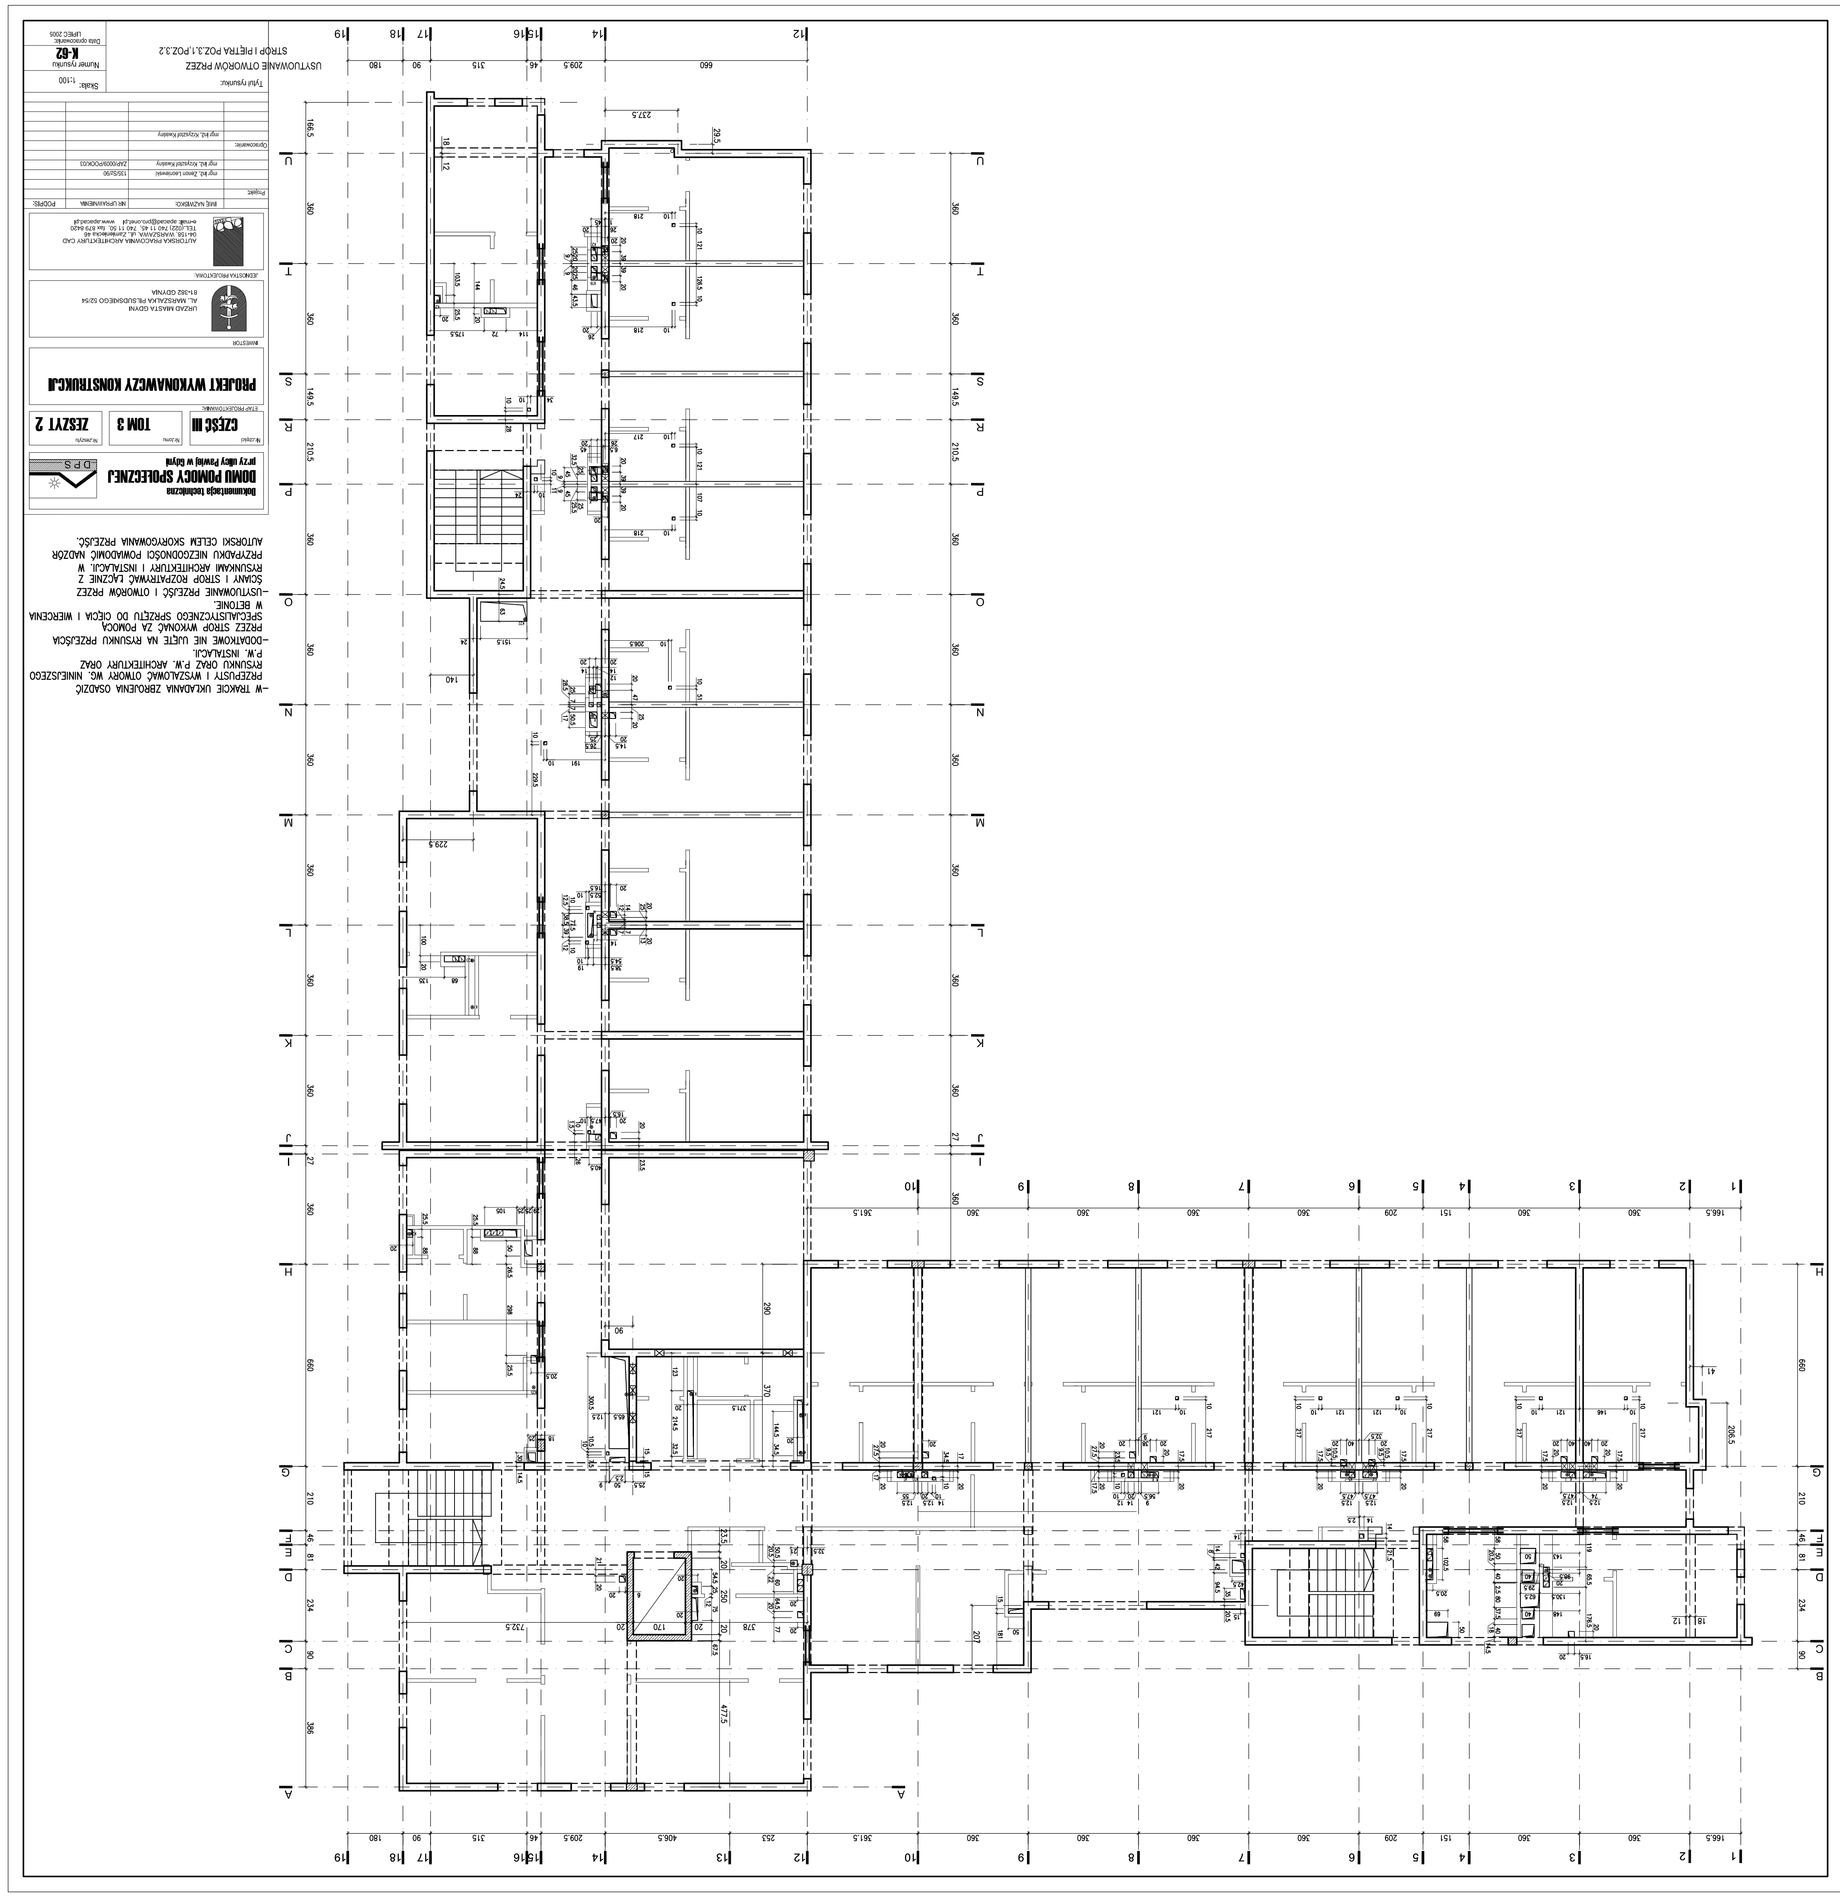

USYTUOWANIE OTWORÓW PRZEZ STROPY I PRZEPUSTY PO2.1;PO2.1.2

Tytuł rysunku:

Skala: 1:100

Numer rysunku: **K-02**

Data sporządzenia: LIPIEC 2016

Rzeczoznawca budowlany, inżynier budowlany

DOMU POMOCY SPOŁECZNEJ

PRZY ulicy Prywatnej w Łęgnie

Nr zeszytu	Nr tomu	Nr kompletu
ZESZYT 2	**TOM 3**	**CZĘŚĆ III**

STAROSTWO POWIATOWE

PROJEKT WYKONAWCZY KONSTRUKCJI

BIURO PROJEKTOWE

UCZNIO MARTA GOYKO
AL. MARSZAŁKA PŁ. JÓZEFA PIŁSUDSKIEGO 33/54
81-382 GDYNIA

JEDNOSTKA PROJEKTUJĄCA

AUTORSKA PRACOWNIA ARCHITEKTURY CHO
GO. GÓRSKI 54/2 tel. 587 31 66, 664 870 620
e-mail: arpowiat@pro.onet.pl www.arpowiat.pl

Projektował:	inż. A.Ogrodnik	upr. Pomorskie/0484/...	POZ/PIS
	mgr inż. Zenon Lemanowski	105/92/92	
	mgr inż. Krzysztof Kwarcny	DP/0005/POOK/23	
Opracował:	mgr inż. Krzysztof Kwarcny		

Format: A3

- TABKICIE UKŁADANIA ZBROJENIA OSADZIĆ PRZESTRZENIACH OTWORY MIĘDZYSTROPOWE ORAZ PRZY ARCHITEKTURZE OBMZ
- OOKHOKOWE UKŁDE NA RYSUNKU PRZEJŚCIA PRZEZ STROP MYKOWNĆ ZA POMOCĄ