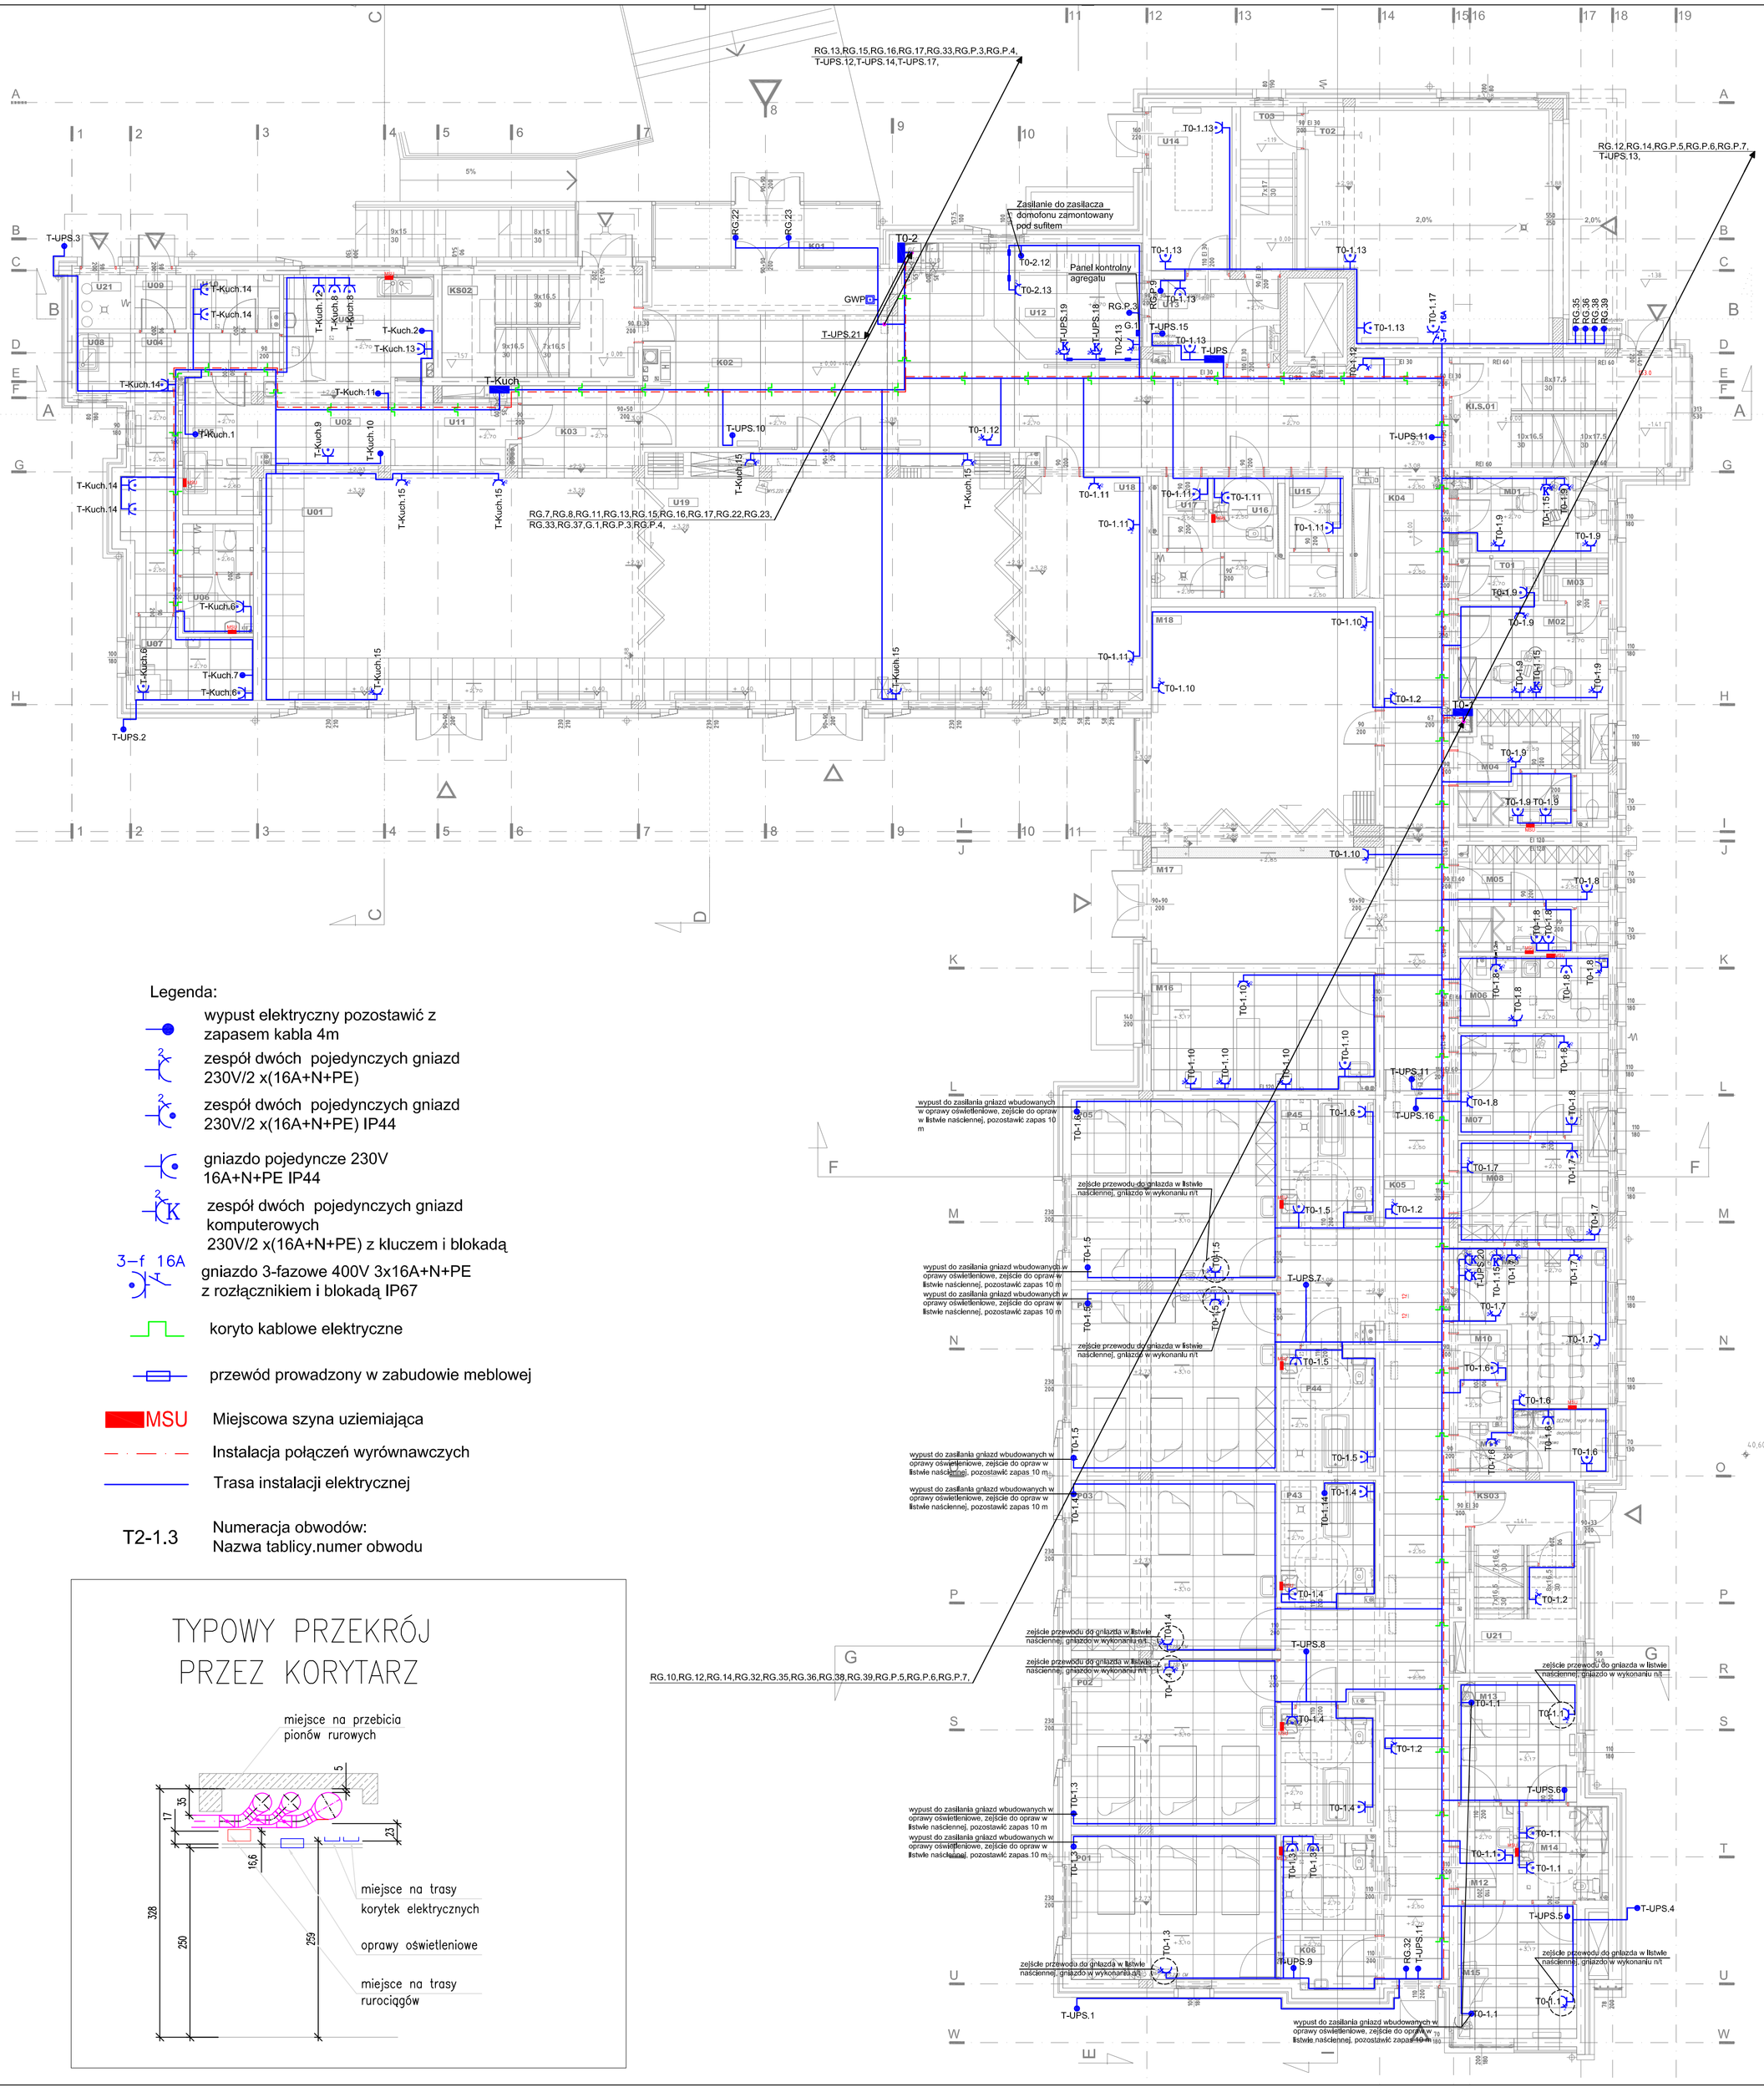

Legenda:

- wypust elektryczny pozostawić z zapasem kabla 4m
- zespół dwóch pojedynczych gniazd 230V/2 x(16A+N+PE)
- zespół dwóch pojedynczych gniazd 230V/2 x(16A+N+PE) IP44
- gniazdo pojedyncze 230V 16A+N+PE IP44
- zespół dwóch pojedynczych gniazd komputerowych 230V/2 x(16A+N+PE) z kluczem i blokadą
- 3–f 16A gniazdo 3-fazowe 400V 3x16A+N+PE z rozłącznikiem i blokadą IP67
- koryto kablowe elektryczne
- przewód prowadzony w zabudowie meblowej
- MSU Miejscowa szyna uziemiająca
- Instalacja połączeń wyrównawczych
- Trasa instalacji elektrycznej

T2-1.3 Numeracja obwodów: Nazwa tablicy.numer obwodu

TYPOWY PRZEKRÓJ PRZEZ KORYTARZ

Symbol pomieszczenia	
K01	Przedsionek
K02	Korytarz
K03	Przedsionek
K04	Korytarz
K05	Korytarz
K06	Przedsionek
KI.S.01	Klatka schodowa
KI.S.02	Klatka schodowa
KI.S.03	Klatka schodowa
M01	Pokój prac.socjalnego
M02	Pok.kier.działu med.-opiek.
M03	Magazyn leków
M04	Szatnia z zapleczem sanitarnym nr.3
M05	Szatnia z zapleczem sanitarnym nr.4
M06	Pokój socjalny
M07	Pokoj lekarski
M08	Gabinet zabiegowy
M09	Dyżurka pielęgniarek
M010	Toaleta
M011	Basenownia
M012	Śluza
M013	Separatka
M014	Łazienka
M015	Separatka
M016	Sala fizykoterapii
M017	Rehabilitacja
M018	Salka gimnastyczna
P01	Pok.trzyosobowe/st.leż./
P02	Pok.trzyosobowe/st.leż./
P03	Pok.trzyosobowe/st.leż./
P04	Pok.czteroosobowe/st.leż./
P05	Pok.czteroosobowe/st.leż./
P041	Łazienka
P042	Łazienka
P043	Łazienka
P044	Łazienka
P045	Łazienka
U01	Jadalnia
U02	Wydawalnia
U03	Ekspedycja
U04	Korytarz
U05	Zmywalnia
U06	Szatnia z zespołem sanitarnym nr.5
U07	Pokój personelu
U08	Aneks termosów
U09	Przedsionek
U10	Podręczny magazyn spożywczy
U11	Rozdzielnia kelnerska
U12	Portiernia i szatnia
U13	Przedsionek
U14	Pomieszczenie pro-morte
U15	Toaleta
U16	Toaleta
U17	Toaleta
U18	Kaplica
U19	Świetlica
U20	Schowek
U21	Pom. na odpadki żywn.
T01	Schowek porządkowy
T02	Garaż
T03	Przesionek garażu

Dokumentacja techniczna
DOMU POMOCY SPOŁECZNEJ
przy ulicy Pawiej w Gdyni

Nr.zeszytu	Nr.części	Nr.tomu
ZESZYT 1	CZĘŚĆ III	TOM IV

ETAP PROJEKTOWANIA:

PROJEKT WYKONAWCZY
Instalacja elektryczna wewnętrzna

INWESTOR

URZĄD MIASTA GDYNI
AL. MARSZAŁKA PIŁSUDSKIEGO 52/54
81-382 GDYNIA

JEDNOSTKA PROJEKTOWA:

AUTORSKA PRACOWNIA ARCHITEKTURY
CAD Sp. z o.o.
04-158, WARSZAWA, ul. Zamieniecka 46
TEL.(022) 740 11 45, 740 11 50, fax 879 8420
e-mail: apacad@pro.onet.pl www.apacad.pl

	IMIĘ, NAZWISKO:	NR UPRAWNIENIA	PODPIS:
Projekt:			
	mgr in ż. Rafał Malocha	Wa-23/00	
Opracowanie:			
	mgr in ż. Maciej Wiśniewski		
	mgr in ż. Robert Brożyna		

Tytuł rysunku:
Rzut parteru - inst. gniazdowa oraz inst. połączeń wyrównawczych

Skala: 1:100

Numer rysunku: E-15

Data opracowania: LIPIEC 2005