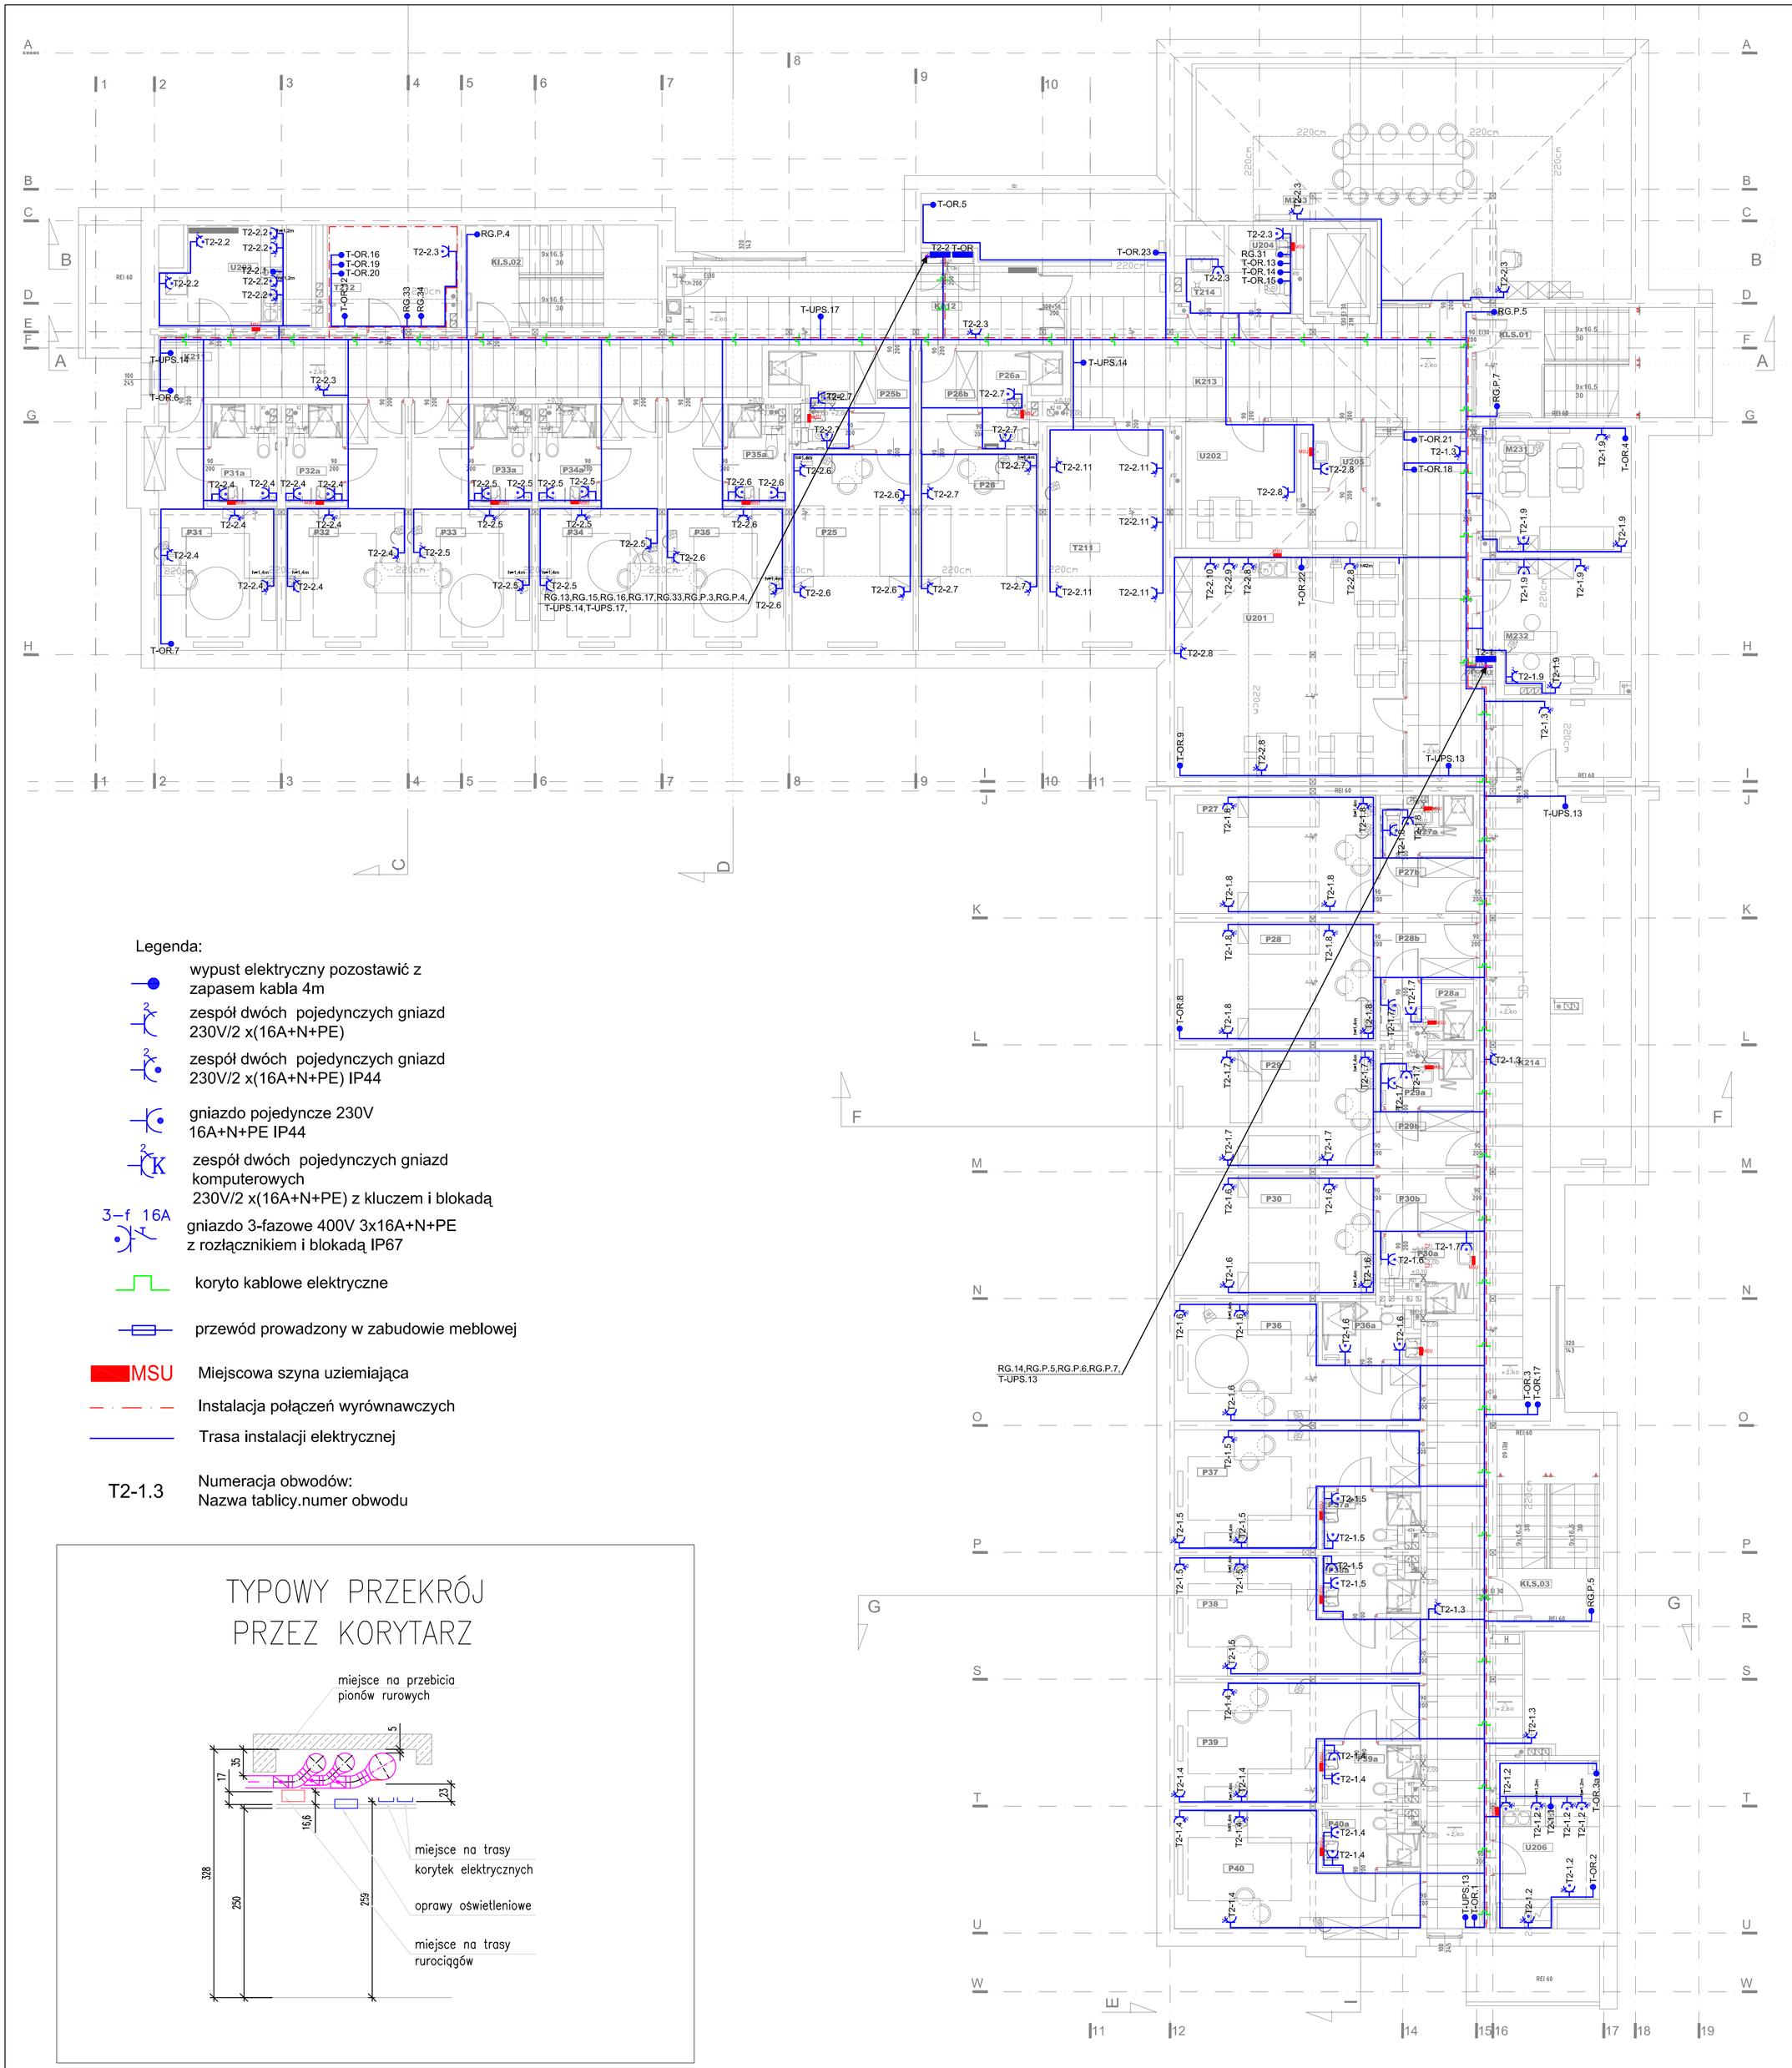

Legenda:

- wypust elektryczny pozostawić z zapasem kabla 4m
- zespół dwóch pojedynczych gniazd 230V/2 x(16A+N+PE)
- zespół dwóch pojedynczych gniazd 230V/2 x(16A+N+PE) IP44
- gniazdo pojedyncze 230V 16A+N+PE IP44
- zespół dwóch pojedynczych gniazd komputerowych 230V/2 x(16A+N+PE) z kluczem i blokadą
- 3-f 16A gniazdo 3-fazowe 400V 3x16A+N+PE z rozłącznikiem i blokadą IP67
- koryto kablowe elektryczne
- przewód prowadzony w zabudowie meblowej
- MSU Miejscowa szyna uziemiająca
- Instalacja połączeń wyrównawczych
- Trasa instalacji elektrycznej
- T2-1.3 Numeracja obwodów: Nazwa tablicy.numer obwodu

TYPOWY PRZEKRÓJ PRZEZ KORYTARZ

Symbol pomieszczenia	
KI.S.02	Klatka schodowa
KI.S.01	Klatka schodowa
KI.S.03	Klatka schodowa
K211	Korytarz
K212	Korytarz
K213	Korytarz
K214	Korytarz
M231	Pok.terapeutów
M232	Dyżurka pielegniarek
M233	Pokój terapii zajęciowej
U201	Dzienny pokój spotkań
U202	Palarnia
U203	Kuchnia oddziałowa
U204	Toaleta
U205	Toaleta
U206	Kuchnia oddziałowa
T211	Pracownia krawiecka
T212	Wentylatornia
T214	Schowek porządkowy
P25	Pokój 2os.
P25a	Łazienka
P25b	Przedpokój
P26	Pokój 2os.
P26a	Łazienka
P26b	Przedpokój
P27	Pokój 2os.
P27a	Łazienka
P27b	Przedpokój
P28	Pokój 2os.
P28a	Łazienka
P28b	Przedpokój
P29	Pokój 2os.
P29a	Łazienka
P29b	Przedpokój
P30	Pokój 2os.
P30a	Łazienka
P30b	Przedpokój
P31	Pokój 1os.
P31a	Łazienka
P32	Pokój 1os.
P32a	Łazienka
P33	Pokój 1os.
P33a	Łazienka
P34	Pokój 1os.
P34a	Łazienka
P35	Pokój 1os.
P35a	Łazienka
P36	Pokój 1os.
P36a	Łazienka
P37	Pokój 1os.
P37a	Łazienka
P38	Pokój 1os.
P38a	Łazienka
P39	Pokój 1os.
P39a	Łazienka
P40	Pokój 1os.
P40a	Łazienka

Dokumentacja techniczna
DOMU POMOCY SPOŁECZNEJ
przy ulicy Pawiej w Gdyni

Nr.zeszytu	Nr.części	Nr.tomu
ZESZYT 1	CZĘŚĆ III	TOM IV

ETAP PROJEKTOWANIA:

PROJEKT WYKONAWCZY
Instalacja elektryczna wewnętrzna

INWESTOR

URZĄD MIASTA GDYNI
AL. MARSZAŁKA PIŁSUDSKIEGO 52/54
81-382 GDYNIA

JEDNOSTKA PROJEKTOWA:

AUTORSKA PRACOWNIA ARCHITEKTURY
CAD Sp. z o.o.
04-158, WARSZAWA, ul. Zamieniecka 46
TEL.(022) 740 11 45, 740 11 50, fax 879 8420
e-mail: apacad@pro.onet.pl www.apacad.pl

	IMIĘ NAZWISKO:	NR UPRAWNIENIA	PODPIS:
Projekt:	mgr in ż. Rafał Małocha	Wa-23/00	
Opracowanie:	mgr in ż. Maciej Wiśniewski		
	mgr in ż. Robert Brożyna		

Tytuł rysunku:
Rzut piętra +2 - inst. gniazdowa oraz inst. połączeń wyrównawczych

Skala: 1:100
Numer rysunku: E-17
Data opracowania: LIPIEC 2005