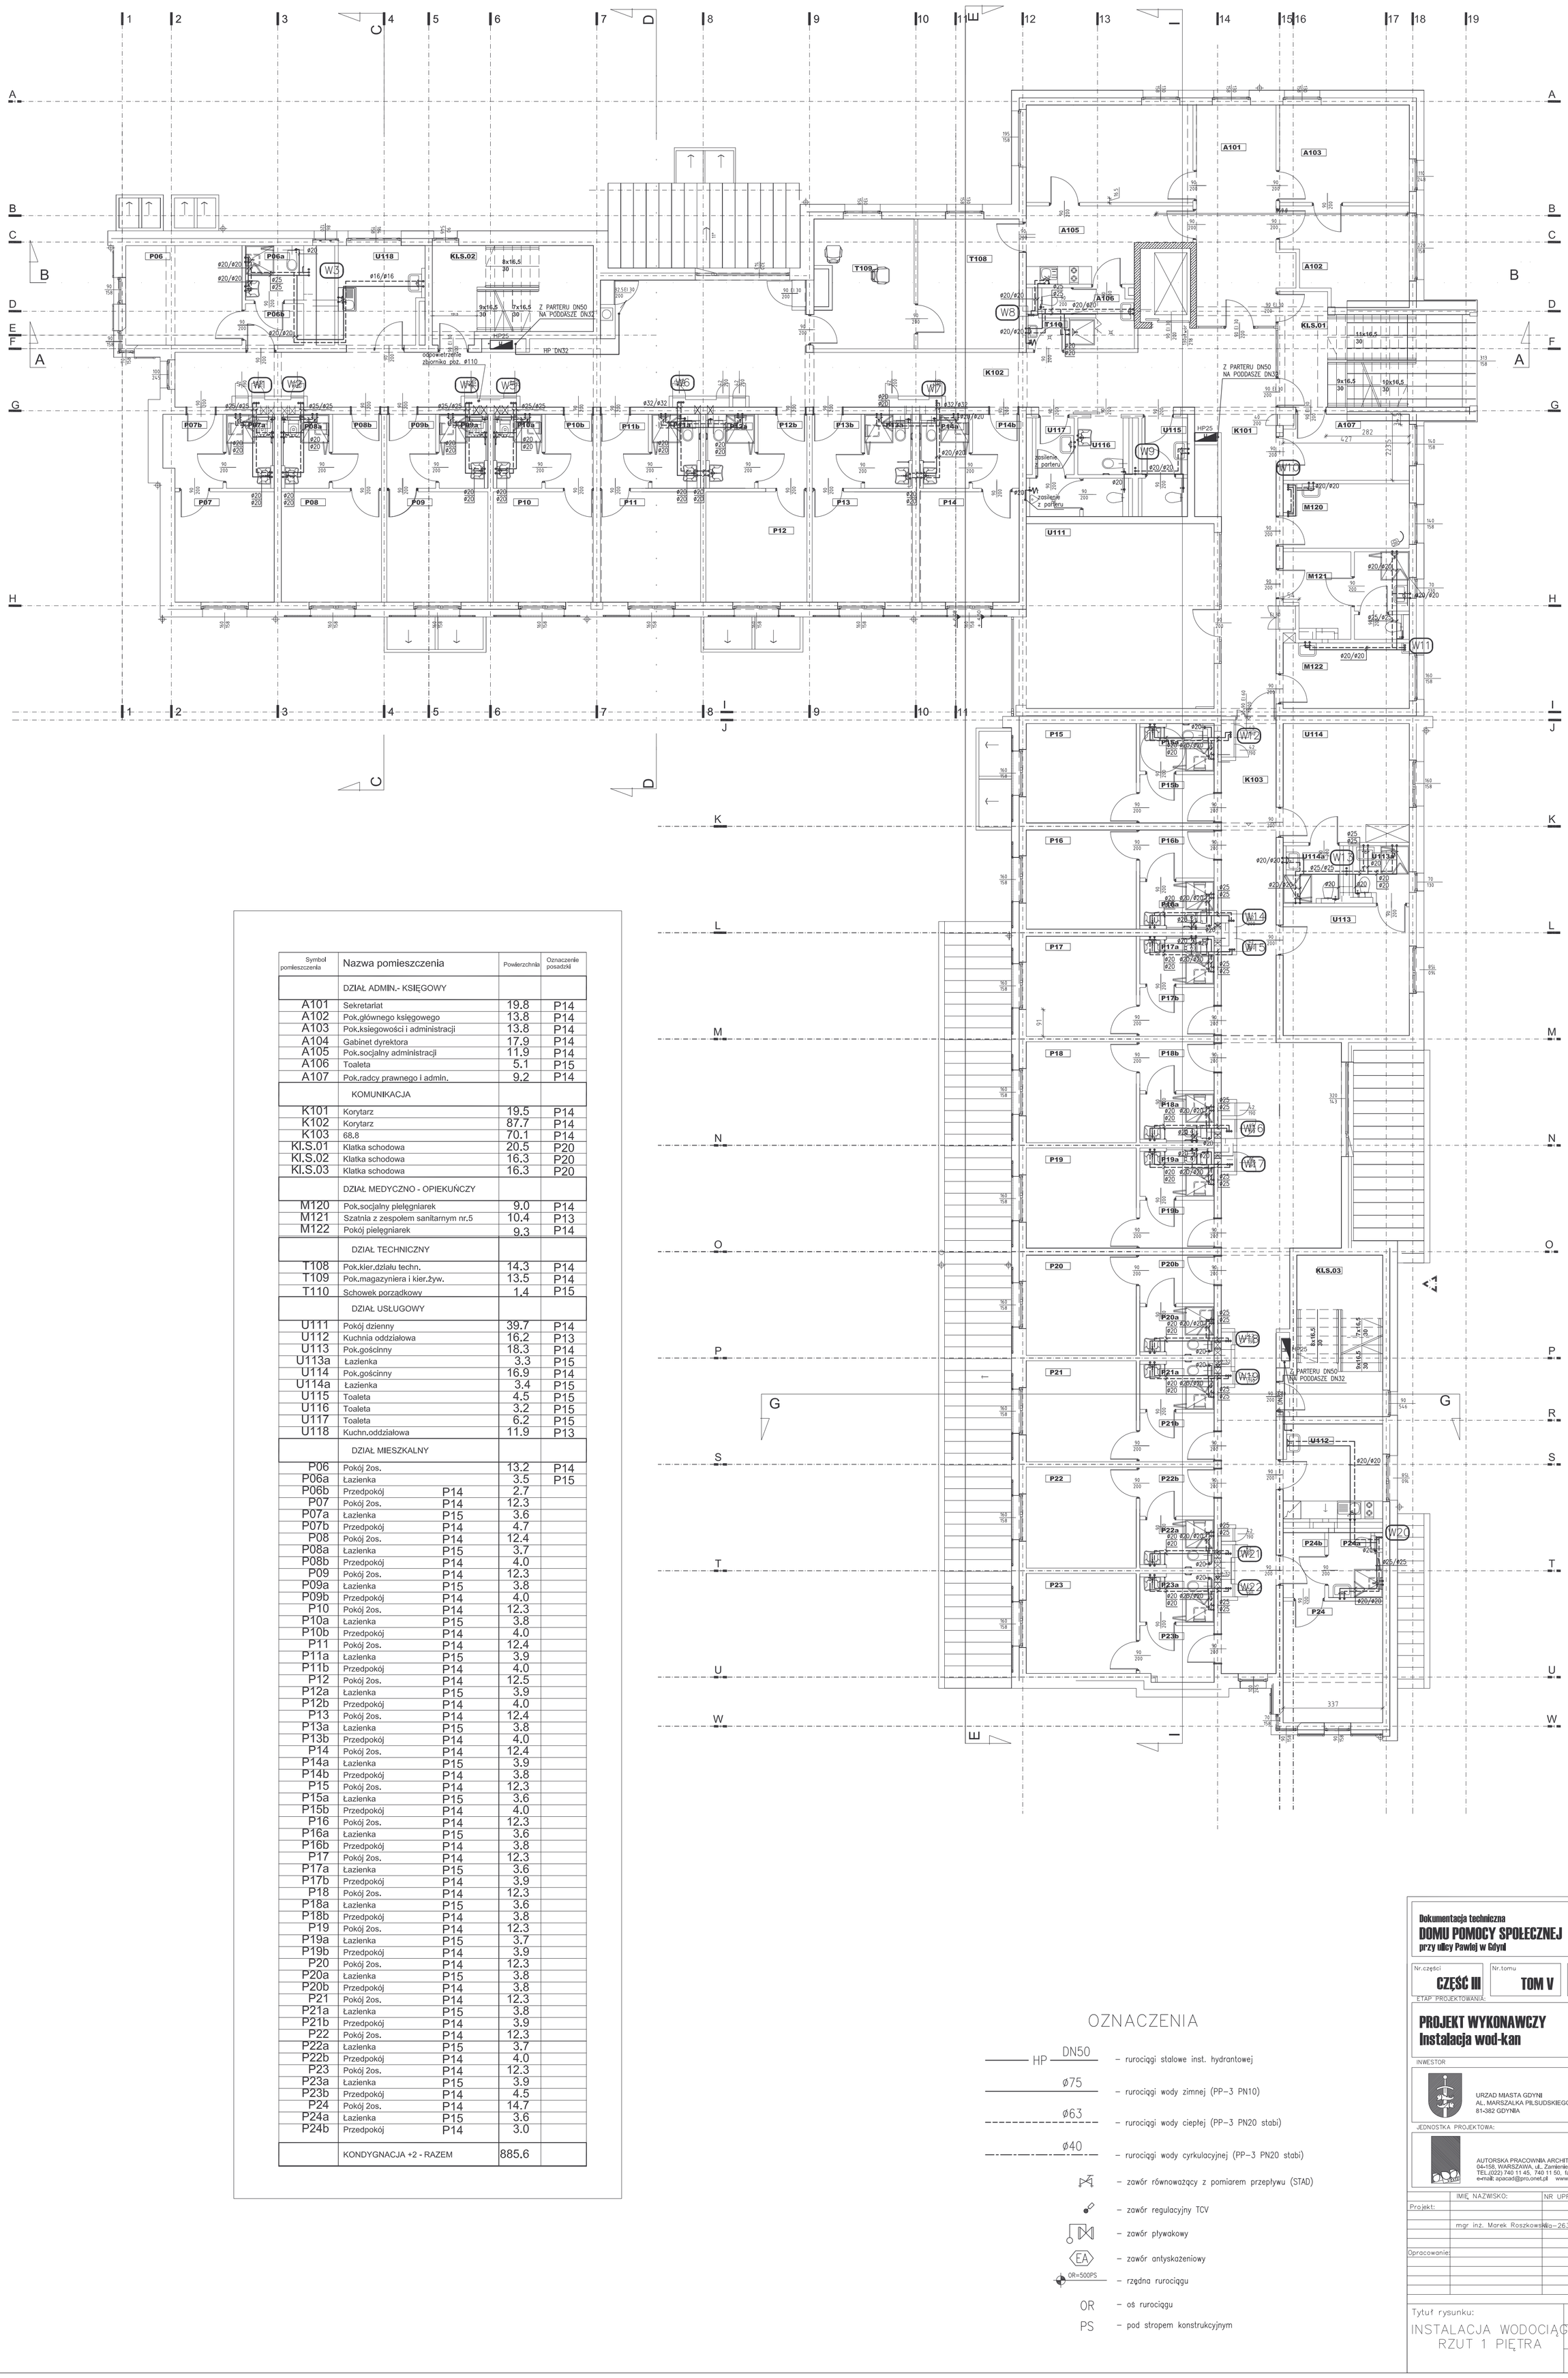

Symbol pomieszczenia	Nazwa pomieszczenia		Powierzchnia	Oznaczenie posadzki
	DZIAŁ ADMIN.- KSIĘGOWY			
A101	Sekretariat		19.8	P14
A102	Pok.głównego księgowego		13.8	P14
A103	Pok.księgowości i administracji		13.8	P14
A104	Gabinet dyrektora		17.9	P14
A105	Pok.socjalny administracji		11.9	P14
A106	Toaleta		5.1	P15
A107	Pok.radcy prawnego i admin.		9.2	P14
	KOMUNIKACJA			
K101	Korytarz		19.5	P14
K102	Korytarz		87.7	P14
K103	68.8		70.1	P14
KI.S.01	Klatka schodowa		20.5	P20
KI.S.02	Klatka schodowa		16.3	P20
KI.S.03	Klatka schodowa		16.3	P20
	DZIAŁ MEDYCZNO - OPIEKUŃCZY			
M120	Pok.socjalny pielęgniarek		9.0	P14
M121	Szatnia z zespołem sanitarnym nr.5		10.4	P13
M122	Pokój pielęgniarek		9.3	P14
	DZIAŁ TECHNICZNY			
T108	Pok.kier.działu techn.		14.3	P14
T109	Pok.magazyniera i kier.żyw.		13.5	P14
T110	Schowek porządkowy		1.4	P15
	DZIAŁ USŁUGOWY			
U111	Pokój dzienny		39.7	P14
U112	Kuchnia oddziałowa		16.2	P13
U113	Pok.gościnny		18.3	P14
U113a	Łazienka		3.3	P15
U114	Pok.gościnny		16.9	P14
U114a	Łazienka		3.4	P15
U115	Toaleta		4.5	P15
U116	Toaleta		3.2	P15
U117	Toaleta		6.2	P15
U118	Kuchn.oddziałowa		11.9	P13
	DZIAŁ MIESZKALNY			
P06	Pokój 2os.		13.2	P14
P06a	Łazienka		3.5	P15
P06b	Przedpokój	P14	2.7	
P07	Pokój 2os.	P14	12.3	
P07a	Łazienka	P15	3.6	
P07b	Przedpokój	P14	4.7	
P08	Pokój 2os.	P14	12.4	
P08a	Łazienka	P15	3.7	
P08b	Przedpokój	P14	4.0	
P09	Pokój 2os.	P14	12.3	
P09a	Łazienka	P15	3.8	
P09b	Przedpokój	P14	4.0	
P10	Pokój 2os.	P14	12.3	
P10a	Łazienka	P15	3.8	
P10b	Przedpokój	P14	4.0	
P11	Pokój 2os.	P14	12.4	
P11a	Łazienka	P15	3.9	
P11b	Przedpokój	P14	4.0	
P12	Pokój 2os.	P14	12.5	
P12a	Łazienka	P15	3.9	
P12b	Przedpokój	P14	4.0	
P13	Pokój 2os.	P14	12.4	
P13a	Łazienka	P15	3.8	
P13b	Przedpokój	P14	4.0	
P14	Pokój 2os.	P14	12.4	
P14a	Łazienka	P15	3.9	
P14b	Przedpokój	P14	3.8	
P15	Pokój 2os.	P14	12.3	
P15a	Łazienka	P15	3.6	
P15b	Przedpokój	P14	4.0	
P16	Pokój 2os.	P14	12.3	
P16a	Łazienka	P15	3.6	
P16b	Przedpokój	P14	3.8	
P17	Pokój 2os.	P14	12.3	
P17a	Łazienka	P15	3.6	
P17b	Przedpokój	P14	3.9	
P18	Pokój 2os.	P14	12.3	
P18a	Łazienka	P15	3.6	
P18b	Przedpokój	P14	3.8	
P19	Pokój 2os.	P14	12.3	
P19a	Łazienka	P15	3.7	
P19b	Przedpokój	P14	3.9	
P20	Pokój 2os.	P14	12.3	
P20a	Łazienka	P15	3.8	
P20b	Przedpokój	P14	3.8	
P21	Pokój 2os.	P14	12.3	
P21a	Łazienka	P15	3.8	
P21b	Przedpokój	P14	3.9	
P22	Pokój 2os.	P14	12.3	
P22a	Łazienka	P15	3.7	
P22b	Przedpokój	P14	4.0	
P23	Pokój 2os.	P14	12.3	
P23a	Łazienka	P15	3.9	
P23b	Przedpokój	P14	4.5	
P24	Pokój 2os.	P14	14.7	
P24a	Łazienka	P15	3.6	
P24b	Przedpokój	P14	3.0	
	KONDYGNACJA +2 - RAZEM		885.6	

OZNACZENIA

- HP DN50 – rurociągi stalowe inst. hydrantowej
- ø75 – rurociągi wody zimnej (PP-3 PN10)
- ø63 – rurociągi wody ciepłej (PP-3 PN20 stabi)
- ø40 – rurociągi wody cyrkulacyjnej (PP-3 PN20 stabi)
- – zawór równoważący z pomiarem przepływu (STAD)
- – zawór regulacyjny TCV
- – zawór pływakowy
- EA – zawór antyskazeniowy
- OR=500PS – rzędna rurociągu
- OR – oś rurociągu
- PS – pod stropem konstrukcyjnym

Dokumentacja techniczna
DOMU POMOCY SPOŁECZNEJ
przy ulicy Pawiej w Gdyni

ØPS

Nr.części	Nr.tomu	Nr.zeszytu
CZĘŚĆ III	TOM V	ZESZYT 2

ETAP PROJEKTOWANIA:

PROJEKT WYKONAWCZY
Instalacja wod-kan

INWESTOR

URZĄD MIASTA GDYNI
AL. MARSZAŁKA PIŁSUDSKIEGO 52/54
81-382 GDYNIA

JEDNOSTKA PROJEKTOWA:

AUTORSKA PRACOWNIA ARCHITEKTURY CAD
04-158, WARSZAWA, ul. Zamieniecka 46
TEL.(022) 740 11 45, 740 11 50, fax 879 8420
e-mail: apacad@pro.onet.pl www.apacad.pl

	IMIĘ, NAZWISKO:	NR UPRAWNIENIA	PODPIS:
Projekt:			
	mgr inż. Marek Roszkowski	Wa-263/01	
Opracowanie:			

Tytuł rysunku:
INSTALACJA WODOCIĄGOWA
RZUT 1 PIĘTRA

Skala: 1:100

Numer rysunku: 07

Data opracowania: LIPIEC 2005