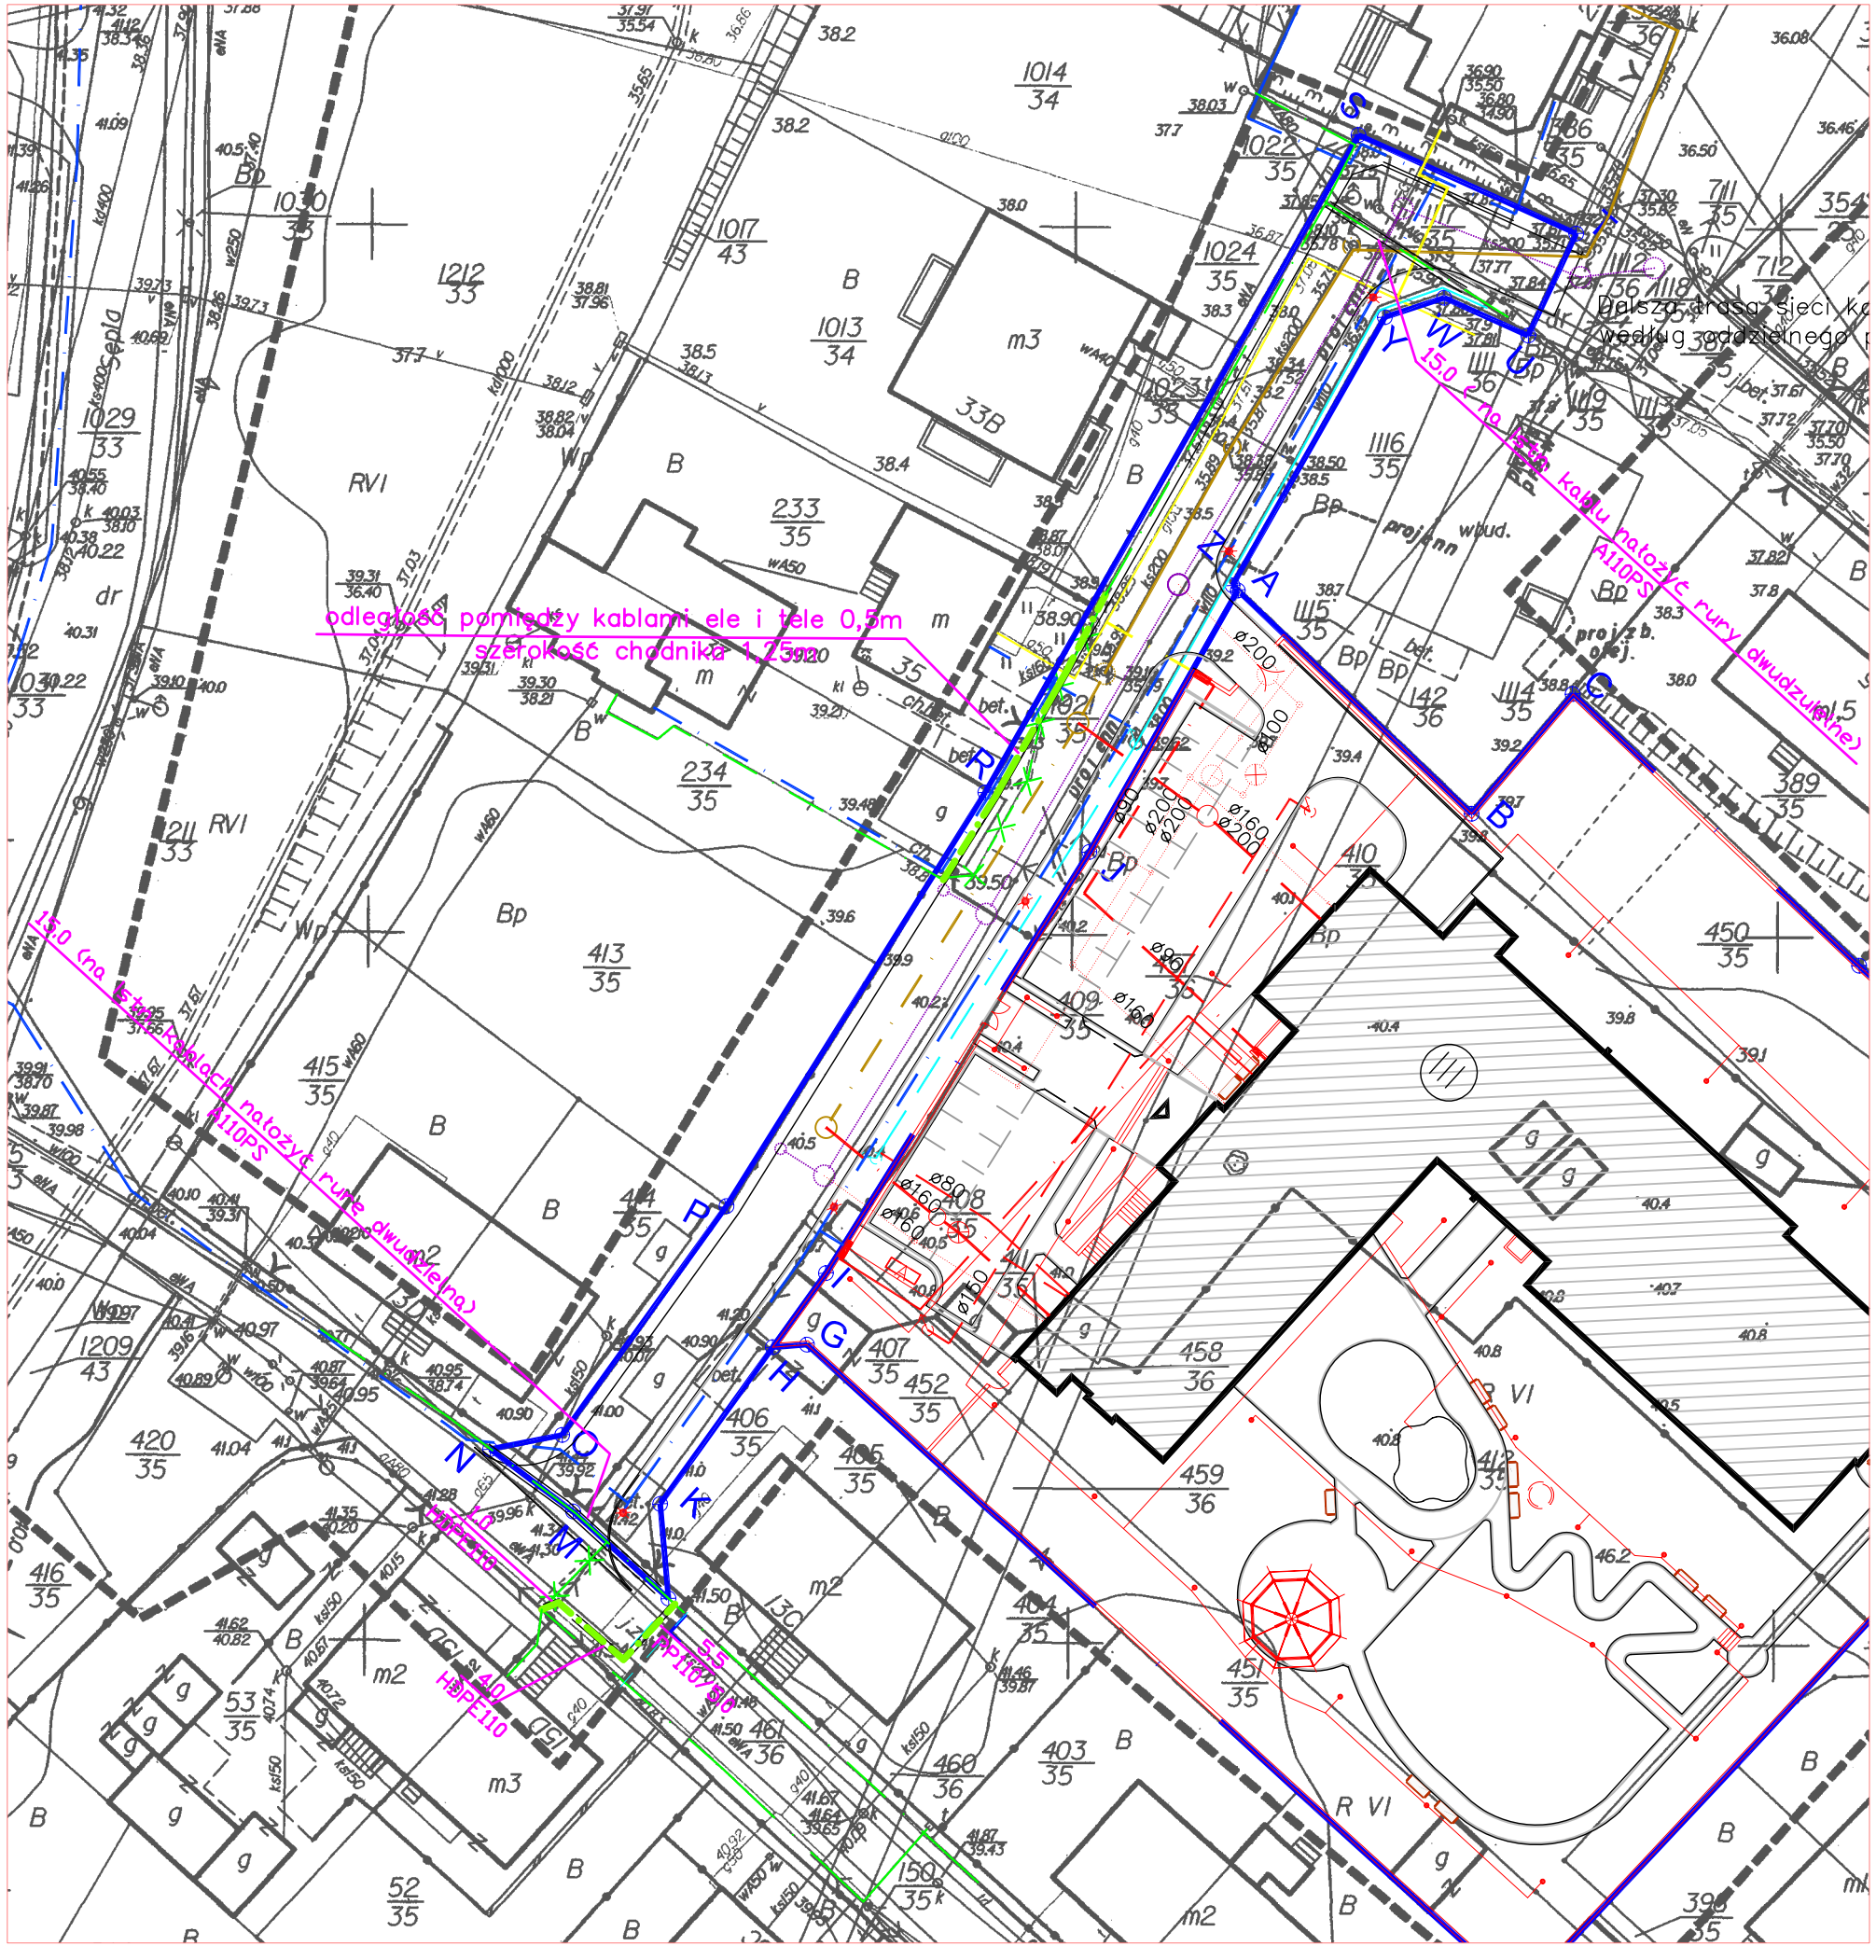

Dokumentacja techniczna

DOMU POMOCY SPOŁECZNEJ

przy ulicy Pawiej w Gdyni

DPS

Nr.zeszytu	Nr.części	Nr.tomu
VII	CZESC II	TOM 1

ETAP PROJEKTOWANIA:

PROJEKT BUDOWLANO-WYKONAWCZY

SIECI TELETECHNICZNEJ I PRZEBUDOWY ISTNIEJACYCH KOLIZJI

INWESTOR

URZAD MIASTA GDYNI
AL. MARSZAŁKA PILSUDSKIEGO 52/54
81-382 GDYNIA

JEDNOSTKA PROJEKTOWA:

AUTORSKA PRACOWNIA ARCHITEKTURY
CAD Sp. z o.o.
04-158, WARSZAWA, ul. Zamieniecka 46
TEL.(022) 740 11 45, 740 11 50, fax 879 8420
e-mail: apacad@pro.onet.pl www.apacad.pl

	IMIĘ, NAZWISKO:	NR UPRAWNIENIA	PODPIS:
Projekt:			
	Krzysztof Hirsch	1851/00/U	
	E.Bogacka-Lewandowska	0357/97/U	
Opracowanie:			

Tytuł rysunku:

PROJEKT PRZEBUDOWY KOLIZJI TELETECHNICZNYCH

Skala: 1:500

Numer rysunku 1

Data opracowania: 02.2006