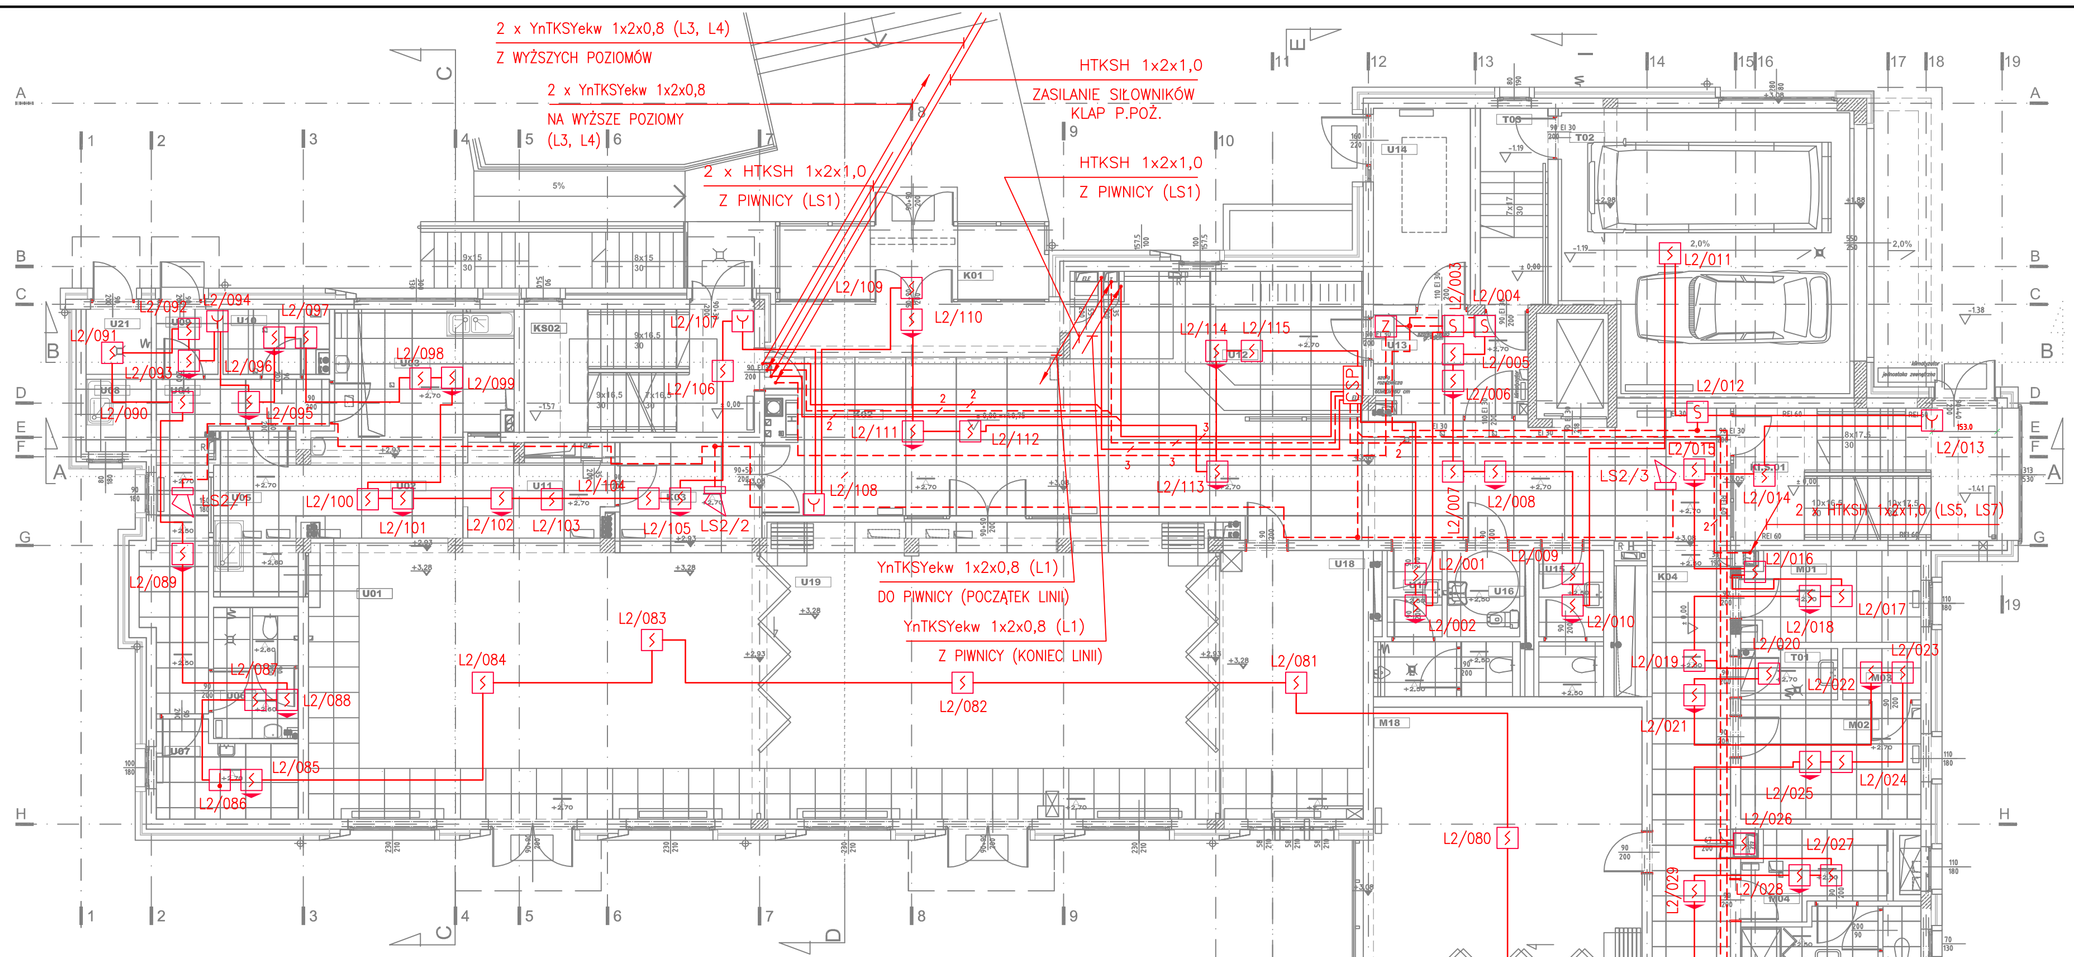

Symbol pomieszczenia	Nazwa pomieszczenia	Powierzchnia	Oznaczenie posadzki
K01	Przedsionek	18,7	P22/P11
K02	Korytarz	73,8	P11
K03	Przedsionek	74,2	P11
K04	Korytarz	34,3	P11
K05	Korytarz	46,7	P07
K06	Przedsionek	3,8	P07
KI.S.01	Klatka schodowa	18,5	P20
KI.S.02	Klatka schodowa	15,6	P20
KI.S.03	Klatka schodowa	8,4	P20
	DZIAŁ MEDYCZNO - OPIEKUŃCZY		
M01	Pokój prac.socjalnego	9,1	P11
M02	Pok.kier.działu med.-opiek.	11,3	P11
M03	Magazyn leków	2,2	P11
M04	Szatnia z zapleczem sanitarnym nr.3	10,6	P12
M05	Szatnia z zapleczem sanitarnym nr.4	11.5	P12
M06	Pokój socjalny	8,4	P11
M07	Pokój lekarski	11,3	P11
M08	Gabinet zabiegowy	11,5	P07
M09	Dyżurka pielęgniarek	16,3	P07
M010	Toaleta	3,0	P09
M011	Basenownia	5,6	P09
M012	Śluza	4,0	P07
M013	Separatka	11,3	P07
M014	Łazienka	6,7	P09
M015	Separatka	12,6	P07
M016	Sala fizykoterapii	20,7	P11
M017	Rehabilitacja	22,4	P21
M018	Salka gimnastyczna	40,7	P21
	DZIAŁ MIESZKALNY		
P01	Pok.trzyosobowe/st.leż./	23,7	P07
P02	Pok.trzyosobowe/st.leż./	27,3	P07
P03	Pok.trzyosobowe/st.leż./	27,8	P07
P04	Pok.czteroosobowe/st.leż./	29,7	P07
P05	Pok.czteroosobowe/st.leż./	29,7	P07
P041	Łazienka	6,8	P08
P042	Łazienka	8,3	P08
P043	Łazienka	8,7	P08
P044	Łazienka	8,7	P08
P045	Łazienka	8,7	P08
	DZIAŁ USŁUGOWY		
U01	Jadalnia	67,2	P11
U02	Wydawalnia	18,4	P10
U03	Ekspedycja	12,7	P10
U04	Korytarz	13,3	P09/P10
U05	Zmywalnia	7,5	P09
U06	Szatnia z zespołem sanitarnym nr.5	5,8	P09
U07	Pokój personelu	6,6	P09
U08	Aneks termosów	2,5	P09
U09	Przedsionek	2,2	P09
U10	Podręczny magazyn spożywczy	3,6	P09/P10
U11	Rozdzielnia kelnerska	6,4	P09
U12	Portiernia i szatnia	13,2	P11
U13	Przedsionek	8,2	P11
U14	Pomieszczenie pro-morte	10,5	P11
U15	Toaleta	4,9	P10
U16	Toaleta	3,4	P10
U17	Toaleta	6,7	P10
U18	Kaplica	21,4	P11
U19	Świetlica	71,7	P11
U20	Schowek	1,1	P10
U21	Pom. na odpadki żywn.	2,3	P09
	DZIAŁ TECHNICZNY		
T01	Schowek porządkowy	2.7	P10
T02	Garaż	44,6	P06
T03	Przesionek garażu	7,3	P07
	RAZEM PARETR	1051.4	

LEGENDA:

- rzędne spodu konstukcji
- rzędne spodu sufitu podwieszonego
- nawiewy wentylacji mechanicznej
- wyciągi wentylacji mechanicznej
- wentylacja grawitacyjna
- hydrant pożarowy wnękowy typ HW-25W-30
- grzejniki
- kran ze złączką do węża
- rzędne w stosunku do poziomu morza
- rozdzielacze c.o.
- tablice elektryczne
- tablice elektryczne- TELETECHNIKA
- CENTRALA SYGNALIZACJI POŻAROWEJ
- CENTRALA TELEFONICZNA
- zegar
- SZAFKA ZASILAJĄCA INST. PRZYZYWOWEJ (MONTOWANA POD SZAFKĄ UPS) LTC2652/90 + RTJ30/51
- KADŹ ZAMYKOWA
- POJEMIK NA ODPADKI MEDYCZNE
- DEZYNFEKATOR

LEGENDA:

- CSP – CENTRALA CYGNALIZACJI POŻARU TYPU BMZ INTEGRAL (Z DRUKARKĄ, AKUMULATORAMI 2 x 40Ah, KARTĄ PRZEKAŹNIKOWĄ, KARTAMI DLA 4 LINII DOZOROWYCH I 7 LINII SYGNALIZTORÓW (WYJ. NADZOROWANE)
- – OPTYCZNA CZUJKA DYMU OSD2000 + GNIAZDO USB501-1
- – OPTYCZNA CZUJKA DYMU W PRZESTRZENI MIĘDZYSTROPOWEJ Z WSKAŹNIKIEM ZADZIAŁANIA NA SUFICIE PODWIESZONYM
- – WSKAŹNIK ZADZIAŁANIA BA-UPI+PIG
- – CZUJKA TERMICZNA DMD2000 + GNIAZDO USB501-1
- – RĘCZNY OSTRZEGACZ POŻAROWY TYP MCP 545
- S – MODUŁ STERUJĄCY TYP BA-OI3 + OBUDOWA GEH MOD
- – SYGNALIZATOR AKUSTYCZNY TYP Y04
- CO – CENTRALKA ODDYMIAJĄCA TYP MCR 9705-5A
- – PRZYCISK DO PRZEWIETRZANIA KLATKI SCHODOWEJ LT
- CP – CENTRALKA POGODOWA WRS 1a/b
- Z – ZASILACZ ZSP 135-D-1 (MERAWEX) WYMIARY: 390x350x90
- • – PUSZKA ROZGAŁĘŹNA OGNIOODPRNA TYP WKE1 (SPELSBERG)
- ——— – PRZEWÓD YnTKSYekw 1x2x0,8
- - - - – PRZEWÓD HTKSH 1x2x1,0
- LS2/1 – NR PROJEKTOWY ELEMENTU (PIERWSZA CZĘŚĆ OKREŚLA RODZAJ I NR LINII DRUGA NR ELEMENTU NA LINII)

UWAGI:

1) CZUJKI MONTOWAĆ W ODLEGŁOŚCI NIE MNIEJSZEJ NIŻ 1,5m OD KRATEK WENTYLACJI NAWIEWNEJ ORAZ 0,5m OD KRATEK WENTYLACJI WYCIĄGOWEJ I OD OPRAW OŚWIETLENIOWYCH;
2) RĘCZNE OSTRZEGACZE POŻAROWE INSTALOWAĆ NA WYSOKOŚCI 1,4m;
3) WSKAŹNIKI ZADZIAŁANIA W GNIAZDACH CZUJEK ORAZ DODATKOWE POWINNY BYĆ ZWRÓCONE W KIERUNKU GŁÓWNEGO WEJŚCIA DO POMIESZCZENIA. DODATKOWE WSKAŹNIKI ZADZIAŁANIA NALEŻY POŁĄCZYĆ Z CZUJKAMI
4) PRZEWODEM YnTKSYekw 1x2x0,8;
5) WSKAŹNIKI CZUJEK ZAMONTOWANYCH W PRZESTRZENI MIĘDZYSTROPOWEJ UMIEŚCIĆ W POMIESZCZENIU NA SUFICIE POD CZUJKAMI;
6) KABLE OGNIOODPORNE MOCOWAĆ CO 30cm ZA POMOCĄ OGNIOODPORNYCH UCHWYTÓW FRMY OBO BETTERMANN TYP 732 /8 LIB PROWADZIĆ W TYNKU ;
7) PRZEPUSTY KABLOWE W STROPACH ORAZ W ŚCIANACH ODDZIELENIA POŻAROWEGO NALEŻY WYKONAĆ O ODPORNOŚCI OGNIOWEJ NIE MNIEJSZEJ NIŻ PRZEGRODY BUDOWLANEJ;
8) ELEMENTY SYSTEMU NALEŻY OZNACZYĆ
9) NUMERAMI ZAPROGRAMOWANYMI W CENTRALI;

NA KOŃCACH LINII SYGNALIZATORÓW NALEZY ZAMONTOWAĆ REZYSTORY KOŃCA LINII;

PRZEWODY LINII DOZOROWYCH W PRZESTRZENI MIĘDZYSTROPOWEJ PROWADZIĆ W RURKACH ELEKTRO- INSTALACYJNYCH LUB W KORYTKACH TELETECHNICZNYCH, W SZACHCIE NA DRABINKACH KABLOWYCH, W PRZESTRZENI WŁASCIWEJ POMIESZCZEŃ POD TYNKIEM.

Dokumentacja techniczna
DOMU POMOCY SPOŁECZNEJ
przy ulicy Pawiej w Gdyni

DPS

Nr.zeszytu: ZESZYT 2 | Nr.części: CZĘŚĆ III | Nr.tomu: TOM IV

ETAP PROJEKTOWANIA:

PROJEKT WYKONAWCZY
INSTALACJA SŁABOPRĄDOWA

INWESTOR

URZĄD MIASTA GDYNI
AL. MARSZAŁKA PIŁSUDSKIEGO 52/54
81-382 GDYNIA

JEDNOSTKA PROJEKTOWA:

AUTORSKA PRACOWNIA ARCHITEKTURY
CAD Sp. z o.o.
04-158, WARSZAWA, ul. Zamieniecka 46
TEL.(022) 740 11 45, 740 11 50, fax 879 8420
e-mail: apacad@pro.onet.pl www.apacad.pl

	IMIĘ, NAZWISKO:	NR UPRAWNIENIA	PODPIS:
Projekt:			
	mgr in ż. Rafał Malocha	Wa-23/00	
	mgr in ż. Robert Brożyna	D-614 /00	
Opracowanie:			

Tytuł rysunku:
Plan instalacji alarmowej sygnalizacji pożaru - rzut parteru

Skala: 1:100

Numer rysunku: E-S-3

Data opracowania: LIPIEC 2005