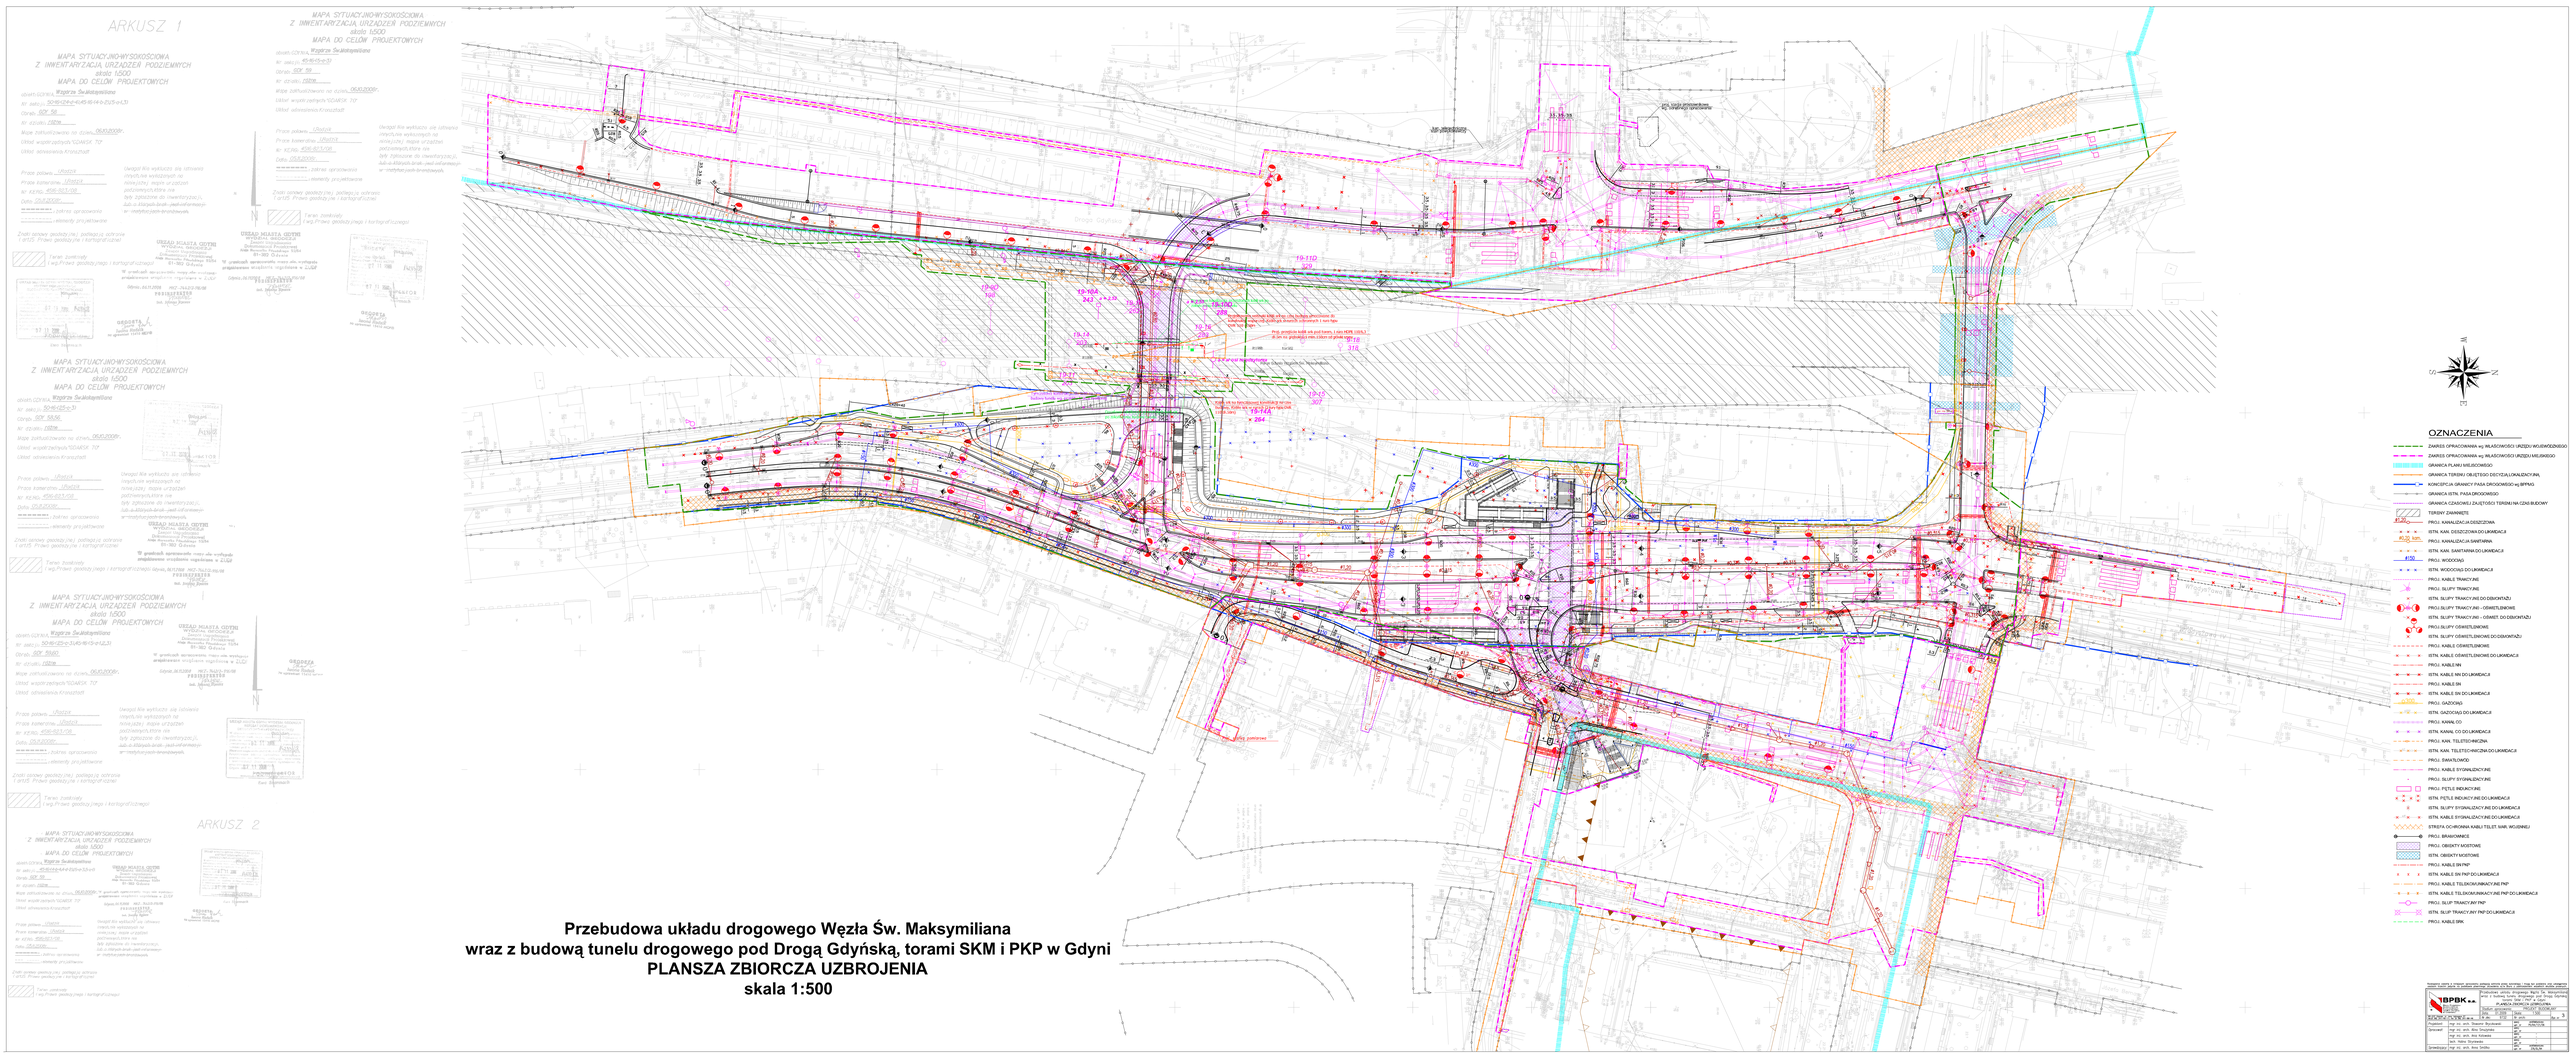
ARKUSZ 1
ARKUSZ 2
MAPA SYTUACYJNO-WYSOKOŚCIOWA
Z INWENTARYZACJĄ URZĄDZEŃ PODZIEMNYCH
skala 1:500
MAPA DO CELÓW PROJEKTOWYCH
Przebudowa układu drogowego Węzła Św. Maksymiliana
wraz z budową tunelu drogowego pod Drogą Gdyńską, torami SKM i PKP w Gdyni
PLANSZA ZBIORCZA UZBROJENIA
skala 1:500
OZNACZENIA
ZAKRES OPRACOWANIA wg WŁAŚCICIELI URZĘDU WOJEWÓDZKIEGO
ZAKRES OPRACOWANIA wg WŁAŚCICIELI URZĘDU MIEJSKIEGO
GRANICA PLANU MIEJSCOWEGO
GRANICA TERENU OBJĘTEGO DECYZJĄ LOKALIZACYJNĄ
KONCEPCJA GRANICY PASA DROGOWEGO wg BPPKG
GRANICA ISTN. PASA DROGOWEGO
GRANICA CZASOWO ZAJĘTEGO TERENU NA CZAS BUDOWY
TERENY ZIELENIĘCI
PROJ. KANALIZACJA DESZCZOWA
ISTN. KAN. DESZCZOWA DO LIKWIDACJI
PROJ. KANALIZACJA SANITARNA
ISTN. KAN. SANITARNA DO LIKWIDACJI
PROJ. WODOCIĄG
ISTN. WODOCIĄG DO LIKWIDACJI
PROJ. KABLE TRAKCYJNE
PROJ. SŁUPY TRAKCYJNE
ISTN. SŁUPY TRAKCYJNE DO DEMONTAŻU
PROJ. SŁUPY TRAKCYJNE - OŚWIETLENIOWE
ISTN. SŁUPY TRAKCYJNE - OŚWIET. DO DEMONTAŻU
PROJ. SŁUPY OŚWIETLENIOWE
ISTN. SŁUPY OŚWIETLENIOWE DO DEMONTAŻU
PROJ. KABLE OŚWIETLENIOWE
ISTN. KABLE OŚWIETLENIOWE DO LIKWIDACJI
PROJ. KABLE WN
ISTN. KABLE WN DO LIKWIDACJI
PROJ. KABLE SN
ISTN. KABLE SN DO LIKWIDACJI
PROJ. GAZOCIĄG
ISTN. GAZOCIĄG DO LIKWIDACJI
PROJ. KANAŁ CO
ISTN. KANAŁ CO DO LIKWIDACJI
PROJ. KAN. TELETECHNICZNA
ISTN. KAN. TELETECHNICZNA DO LIKWIDACJI
PROJ. ŚWIATŁOWÓD
PROJ. KABLE SYGNALIZACYJNE
PROJ. SŁUPY SYGNALIZACYJNE
PROJ. PĘTLE INDUKCYJNE
ISTN. PĘTLE INDUKCYJNE DO LIKWIDACJI
ISTN. SŁUPY SYGNALIZACYJNE DO LIKWIDACJI
ISTN. KABLE SYGNALIZACYJNE DO LIKWIDACJI
STREFA OCHRONNA KABLI TELET. NAR. WG/ENNU
PROJ. BRAMOWNICE
PROJ. OBIEKTY MOSTOWE
ISTN. OBIEKTY MOSTOWE
PROJ. KABLE SN PKP
ISTN. KABLE SN PKP DO LIKWIDACJI
PROJ. KABLE TELEKOMUNIKACYJNE PKP
ISTN. KABLE TELEKOMUNIKACYJNE PKP DO LIKWIDACJI
PROJ. SŁUP TRAKCYJNY PKP
ISTN. SŁUP TRAKCYJNY PKP DO LIKWIDACJI
PROJ. KABLE SRK
BPPBK
Biuro Projektów Budownictwa Komunikacyjnego
Sp. z o.o.
Projektant: mgr inż. arch. Sławomir Bryzkalski
Sprawdził: mgr inż. Jarosław Kaczmarek
mgr inż. arch. Ilona Kotowska
arch. Hanna Szymańska
Sprawdzający: mgr inż. arch. Anna Sadlej
Przebudowa układu drogowego Węzła Św. Maksymiliana wraz z budową tunelu drogowego pod Drogą Gdyńską, torami SKM i PKP w Gdyni
PLANSZA ZBIORCZA UZBROJENIA
FAZA PROJEKTU: PROJEKT BUDOWLANY
SKALA: 1:500
Nr arch.: 1/2019
Nr ewid.: 1/2019
Nr egz.: 1
Data: 07.2019