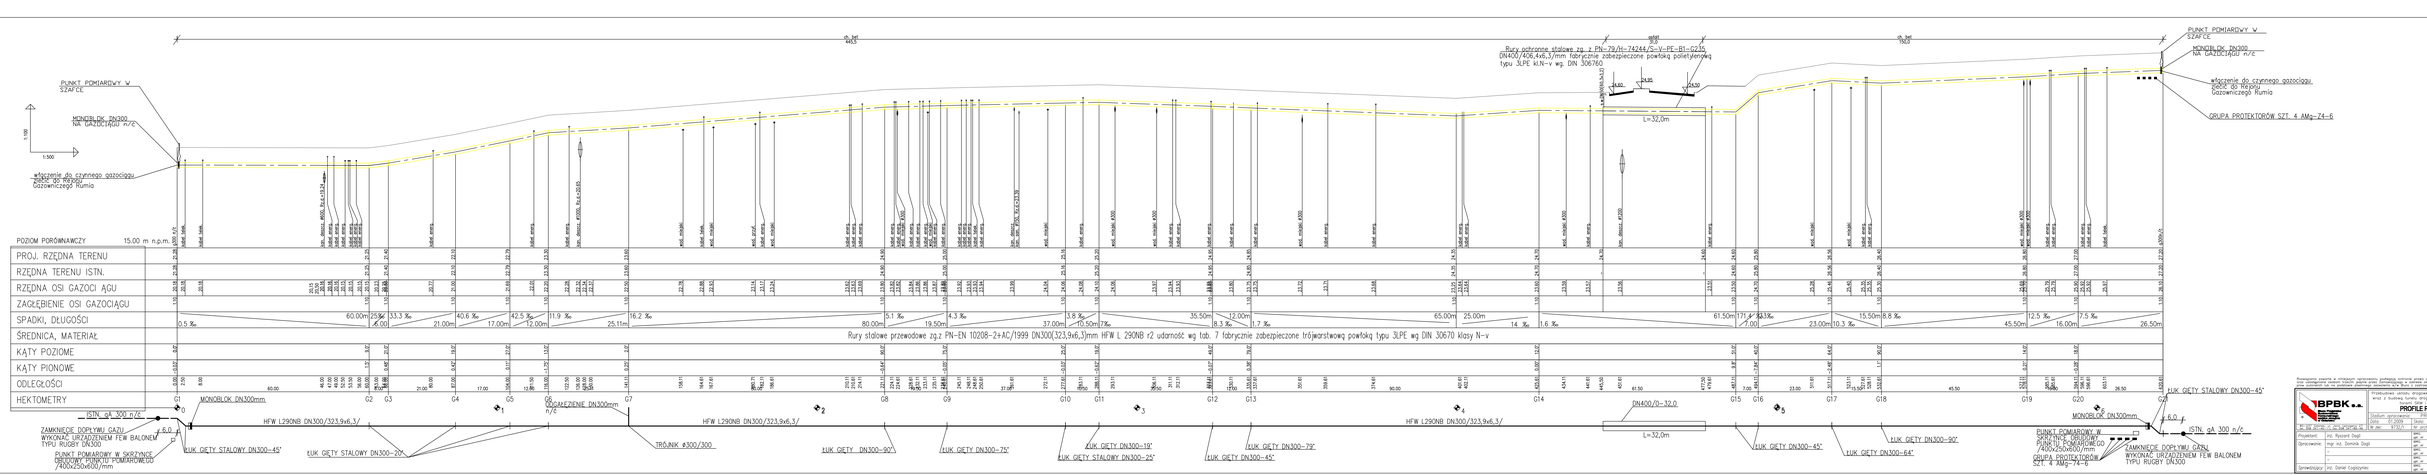

Projektowane uzbrojenie przygotował Biuro Techniczne Wydziału Wody i Gazu Spółdzielni Mieszkaniowej "Nowy Dwór" w Rumi

PROFILE PODŁUŻNE

Skala: 1:100 / 1:500 — Data: 11/2020 — Arkusz: 2

Projektant:	mgr inż. Dominik Dygo	upr. nr	10/2015/WK
Sprawdził:	mgr inż. Dominik Dygo	upr. nr	10/2015/WK
Sprawdzający:	inż. Daniel Cegłowski	upr. nr	10/2015/WK

BPBK S.A. Biuro Projektów Budownictwa Komunalnego i Przemysłu, 80-180 Gdańsk, ul. Jabłoniowa 55, tel. 58 341 51 11, fax 58 341 51 10, www.bpbk.pl, e-mail: bpbk@bpbk.pl