Przekrój podłużny 1:50

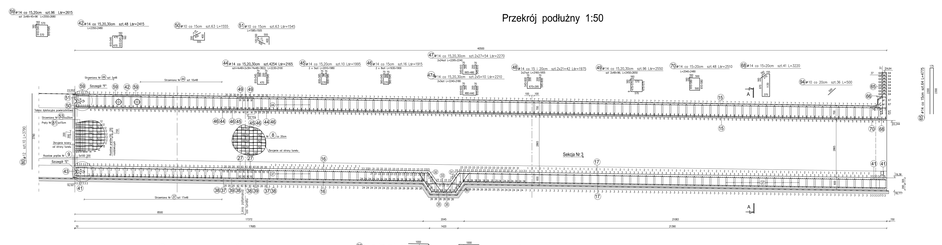

Widok B - B 1:50

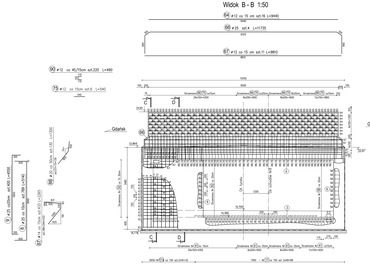

Przekrój A - A 1:50

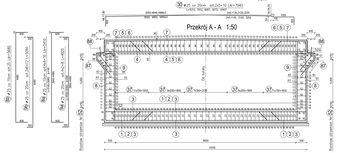

Przekrój C - C 1:50

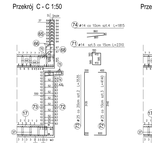

Przekrój D - D 1:50

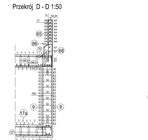

Szczegół A 1:25

Rozmieszczenie zbrojenia w płytce dolnej

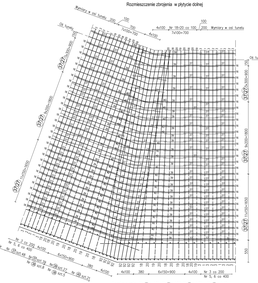

Szczegół B 1:25

Rozmieszczenie zbrojenia w płytce górnej

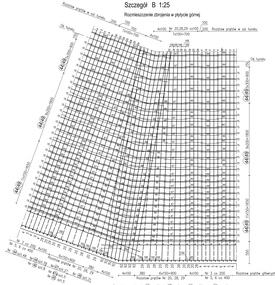

Szczegół C 1:25

Rozmieszczenie zbrojenia w ścianie

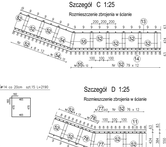

Szczegół D 1:25

Rozmieszczenie zbrojenia w ścianie

Szczegół "E" 1:25

Dylatacja płyty dolnej

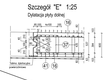

Szczegół "F" 1:25

Dylatacja płyty górnej

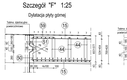

Szczegół "G" 1:25

Dylatacja ściany

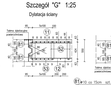

Szczegół "H" 1:25

Dylatacja ściany

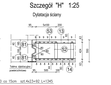

Rzut na płytę górną 1:50

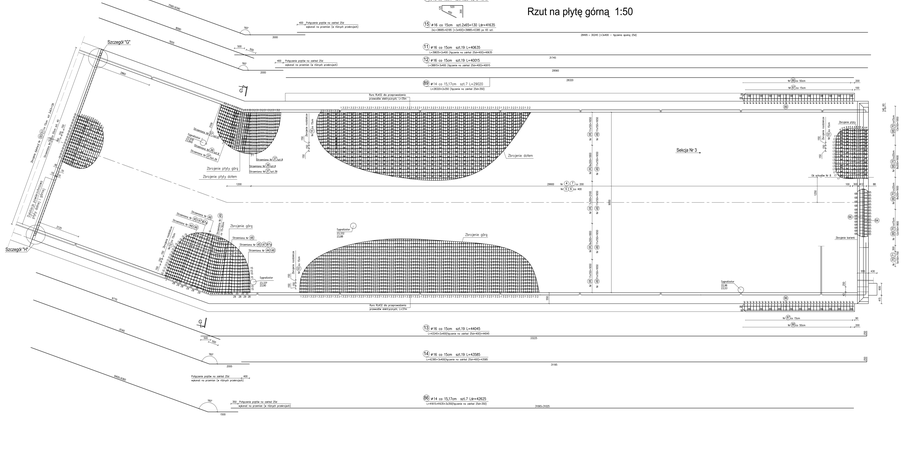

Rzut na płytę dolną 1:50

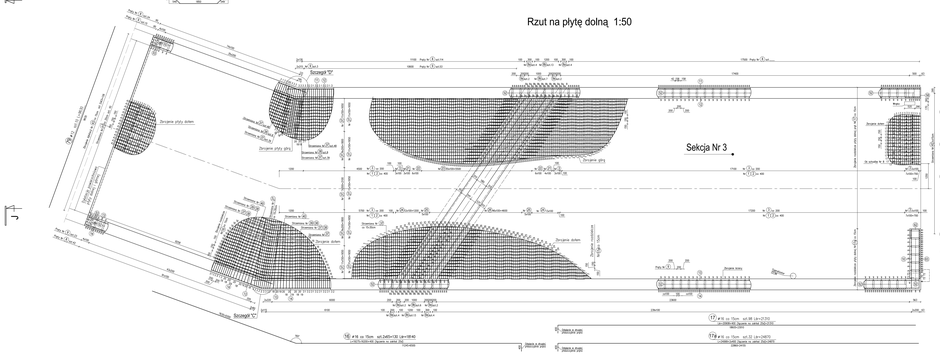

Szczegół zbrojenia wnęki dla osadzenia skrzynki odpływowej 1:25

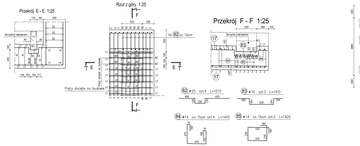

Przekrój E - E 1:25

Rzut z góry 1:25

Przekrój F - F 1:25

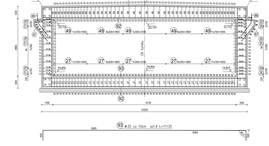

Przekrój G - G 1:50

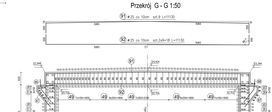

Zestawienie stali RB500W dla tunelu głównego Nr 3:

Nr	Nazwa	#	Długość [mm]	Długość w/g #				
		[szt.]	[mb]	# 12	# 14	# 16	# 20	# 25
1	Zbrojenie główne płyty	25	72	11,230				810,76
2	Zbrojenie główne płyty	25	72	11,230				782,76
3	Zbrojenie główne płyty	25	320	10,975				3523,88
4	Zbrojenie główne płyty	25	320	10,975				2770,95
5	Zbrojenie główne płyty	25	97	11,472				1108,18
6	Zbrojenie główne płyty	25	97	11,472				1108,18
7	Zbrojenie główne płyty	25	288	10,980				3552,48
8	Zbrojenie główne płyty	25	288	5,740				4255,46
9a	Zbrojenie główne ściany	25	13	5,690				90,34
9b	Zbrojenie główne ściany	25	25	5,690				142,00
10	Zbrojenie główne ściany	25	9	4,930				920,00
9a	Zbrojenie główne ściany	25	9	4,930				39,38
9b	Zbrojenie główne ściany	25	9	4,930				61,68
11	Zbrojenie rozdzielcze płyty	16	16	3,240			51,12	
12	Zbrojenie rozdzielcze ściany	16	19	40,825			772,67	
13	Zbrojenie rozdzielcze ściany	16	18	40,825			735,28	
13	Zbrojenie rozdzielcze ściany	16	19	44,040			836,88	
14	Zbrojenie rozdzielcze ściany	16	19	43,585			828,12	
15	Zbrojenie rozdzielcze ściany	16	120	41,825			5412,00	
16	Zbrojenie rozdzielcze ściany	16	120	41,825			5412,00	
17	Zbrojenie rozdzielcze ściany	16	18	21,190			1086,28	
17a	Zbrojenie rozdzielcze ściany	16	32	24,870			795,84	
18	Zbrojenie główne płyty	25	6	8,325				49,95
19	Zbrojenie główne płyty	25	6	8,325				49,95
20	Zbrojenie główne płyty	25	30	7,815				235,05
21	Zbrojenie główne płyty	25	9	11,100				99,90
22	Zbrojenie główne płyty	25	9	11,100				99,90
23	Zbrojenie główne płyty	25	32	11,880				1013,40
24	Zbrojenie główne płyty	25	36	10,080				217,08
25	Zbrojenie główne płyty	25	36	11,280				172,80
26	Zbrojenie główne płyty	25	48	11,430				533,32
27	Strzemiona	25	96	3,410			231,38	
28	Zbrojenie główne płyty	25	9	8,965				50,19
29	Zbrojenie główne płyty	25	9	8,965				50,19
30	Zbrojenie główne płyty	25	24	7,860				76,80
31	Zbrojenie rozdzielcze	16	61	3,130			133,52	
32	Zbrojenie rozdzielcze	16	61	3,130			135,85	
33	Zbrojenie rozdzielcze	16	61	3,140			137,54	
34	Zbrojenie rozdzielcze	16	61	3,485			213,27	
35	Strzemiona płyty dolnej	14	96	3,275		314,40		
36	Strzemiona płyty dolnej	14	96	3,275		314,40		
37	Strzemiona	14	432	1,880		8262,72		
38	Strzemiona płyty	14	36	1,760		45,76		
39	Strzemiona płyty	14	36	1,240		112,41		
40	Strzemiona płyty	14	42	1,875		82,95		
41	Strzemiona płyty	14	42	1,875		352,77		
42	Strzemiona płyty	14	48	3,845		115,92		
43	Strzemiona płyty	14	48	3,845	174,51			
44	Strzemiona płyty	14	624	1,880			9259,20	
45	Strzemiona płyty	14	10	1,985			19,85	
46	Strzemiona płyty	14	10	1,810			35,04	
47	Strzemiona płyty	14	54	2,270			123,58	
48	Strzemiona płyty	14	54	2,270			123,58	
49	Strzemiona płyty	14	42	1,875			82,95	
50	Strzemiona płyty	14	42	1,875			352,77	
51	Strzemiona ściany	12	83	1,555	57,87			
52	Strzemiona ściany	12	83	1,545	57,34			
53	Strzemiona ściany	14	54	2,880			1866,24	
54	Strzemiona ściany	14	50	3,190			69,72	
54	Strzemiona ściany	14	12	1,880			315,84	
55	Strzemiona ściany	14	12	1,880			13,88	
56	Strzemiona ściany	14	12	1,880			315,84	
57	Strzemiona	14	36	3,870			195,26	
58	Strzemiona ściany	14	13	3,190			53,85	
59	Zbrojenie rozdzielcze ściany	12	14	3,470				61,83
60	Zbrojenie ściany	12	16	6,440	92,34			
61	Zbrojenie ściany	12	24	6,170		369,60		
62	Zbrojenie ściany	25	4	11,370				45,50
63	Strzemiona ściany	12	8	5,810	107,84			
64	Zbrojenie ściany	12	12	6,810			122,52	
65	Strzemiona	14	48	3,010			135,48	
66	Strzemiona	14	3	3,010			11,30	
72	Zbrojenie główne ściany	25	2	6,140				12,42
73	Zbrojenie główne ściany	25	2	3,535				7,07
74	Zbrojenie główne ściany	14	4	5,815			1,25	
75	Zbrojenie główne ściany	14	4	5,815	2,24			
76	Zbrojenie rozdzielcze ściany	12	2	3,470				4,25
77	Strzemiona	14	12	1,805			21,60	
78	Strzemiona	14	12	1,805			21,66	
79	Zbrojenie dylatacji	12	10	6,430	88,30			
80	Zbrojenie dylatacji	12	10	3,700	17,80			
81	Zbrojenie dylatacji	12	82	1,345	132,74			
82	Zbrojenie główne płyty	25	3	1,415				9,08
83	Zbrojenie rozdzielcze płyty	12	3	1,415			2,82	
84	Strzemiona płyty	14	4	1,805			5,62	
85	Strzemiona płyty	14	4	1,805			5,04	
86	Zbrojenie wypustki	14	7	4,825			288,38	
87	Zbrojenie wypustki	14	420	2,400			980,70	
88	Kotwy płyt przylegowych	20	120	1,305				156,60
89	Strzemiona wieńca	12	220	3,010			237,74	
90	Zbrojenie wieńca	12	220	6,010	107,80			
91	Zbrojenie główne płyty	25	9	11,730				105,57
92	Zbrojenie główne płyty	25	18	11,730				210,24
93	Zbrojenie główne płyty	25	9	11,730				105,57
94	Zbrojenie dylatacji	12	16	3,500	16,00			
	Razem	[mb]	511,55	504,19	28292,38	14704,22	188,80	23917,40
	Masa 1mb	[kg/m]	0,617	0,888	2,47	1,58	2,47	3,85
	Masa wg. #	[kg]	315,63	447,72	2168,420	23232,812	417,40	19895,27
	Razem stal	[kg]				25,976,9		

Uwaga:

1. Otulenie zbrojenia w płycie dolnej wykonać gr.7cm.
2. Otulenie zbrojenia głównego w ścianach i płycie głównej wykonać gr.5cm, strzemion gr.4cm.
3. Wymiary zbrojenia i strzemion podano w osiach prętów.
4. Pręty zbrojenia głównego głąd. i łączyć na zakład w oparciu o normę PN-91/S-10042
5. Pręty Nr 20, 28, 29, 30 układać wachlarzowo wg szczegółu D i A.
6. Na głównej powierzchni rygla dolnego wykonać izolację z papy termozgrzewalnej i ostatnią warstwę z betonu B30 zbrojonego pręty ø6 . Na bocznych płaszczyznach zastosować izolację membranową hydroizolacyjną z PVC ułożoną na gowellenkinie i ostatnią warstwę z betonu B30 zbrojonego pręty ø6 . Na bocznych płaszczyznach zastosować izolację membranową hydroizolacyjną z PVC ułożoną na gowellenkinie i ostatnią warstwę z betonu B30 zbrojonego pręty ø6 . Pod ryglem dolnym na wykonany korek z betonu B20 o grubości 15cm ułożyć gowellenkinę o gramaturze 300g/m2 następnie ułożyć izolację membranową, przykryć ją pianowe gowellenkinę i folię budowlaną oraz warstwę ochronną z betonu B30 grubości 4cm .
7. Wszystkie wymiary prętów zbrojeniowych i geometrii tunelu podano w [mm].
8. W ścianie płonowej tunelu dla przeprowadzenia kabli instalacji elektrycznej należy osadzić rury RL32.
9. Rury zamontować przed betonowaniem ścian tunelu. 14cm od dołu płyty stropowej dla rury.
10. Całkowita długość rury RL32=35+37+2,5x2+9=net.3=89,0m .
11. Połączenie tunelu Nr 2 z tunelem Nr 3 wykonać na zakład - wpust z doszczelnieniem taśmą dylatacyjną powierzchniową typu "DRYB" szer. 21cm. Całkowita długość taśmy Lt=30,0m.

Stal: RB 500W/BSt500S.
Beton: B 35
Chudy beton: B 20

Wszelkie prawa autorskie do niniejszego projektu należą do autora projektu i nie mogą być bez jego zgody kopiowane ani udostępniane osobom trzecim.

SPBK++
Spółka Projektowo Budowlana Konsultacyjna
Projektowanie, Nadzór, Konsultacje
Projektowanie, Nadzór, Konsultacje
Projektowanie, Nadzór, Konsultacje

Projekt budowlany
Tytuł projektu: Budowa tunelu głębokiego wykopu Nr 3
Obiekt: Tunel
Branża: Konstrukcja
Tytuł rysunku: Zbrojenie tunelu głównego
Nr rysunku: 3
Skala: 1:50
Data: 10.2021
Projektował: mgr inż. Mariusz Tokarski
Sprawdził: mgr inż. Agnieszka Wiśniewska
Uprawnienia: 1/2/3/4/3479/3480