

MAPA SYTUACYJNO-WYSOKOŚCIOWA
Z INWENTARYZACJĄ URZĄDZEŃ PODZIEMNYCH
skala 1:500
MAPA DO CELÓW PROJEKTOWYCH

obiekt: GDYNIA, ULKORCZAKA

Nr sekcji: 4516-10C2

Obręb: GDYNIA KM70

Nr działki: różne

Mapę zaktualizowano na dzień: 21.08.2007

Układ współrzędnych: "GDANSK 70"

Układ odniesienia: Kronsztadt

Prace polowe: ŁOleksiński

Prace kameralne: ŁOleksiński

Nr KERG: 4516-749/2007

Data: 12.09.2007

-----: zakres opracowania

-----: elementy projektowane


Znaki osnowy geodezyjnej podlegają ochronie
(art.15 Prawo geodezyjne i kartograficzne)

W granicach opracowania mapy nie występują
projektowane uzgodnione w ZUDP urządzenie
Gdynia 14 09 2007 MKZ: 7442/ 2-898/ 07/K

URZĄD MIASTA GDYNI WYDZIAŁ GEODEZJI
REPERAT DOKUMENTACJI
GEODEZYJNO-KARTOGRAFICZNEJ
W obszarze niniejszego planu i planu sytuacyjnego
opracowania w celu
opracowania pod nr 13474/07
Plan sytuacyjny
Miejscowość: Gdynia, ul. Piłsudskiego 52/54
Projektowane obiekty budowlane wymagają
pozwolenia na budowę podlegającego
i inwentaryzacji przez podmioty uprawnione do
opracowania prac geodezyjnych.
Odniesienie: data
Inne i uwagi: plan
opracowania składowo analizy i opracowania

Uwaga! Nie wyklucza się istnienia
innych, nie wykazanych na
niniejszej mapie urządzeń
podziemnych, które nie
były zgłoszone do inwentaryzacji,
lub o których brak jest informacji
w instytucjach branżowych.

PRZEDSIĘBIORSTWO GEODEZYJNE
"ASTRA" S.C.
J. Zimnowoda i M. Piotrowski
51-688 Gdynia, ul. Piłsudskiego 18
NIP 586-10-43-568, Reg. 190895469
tel. 529 91 77; 529 90 35

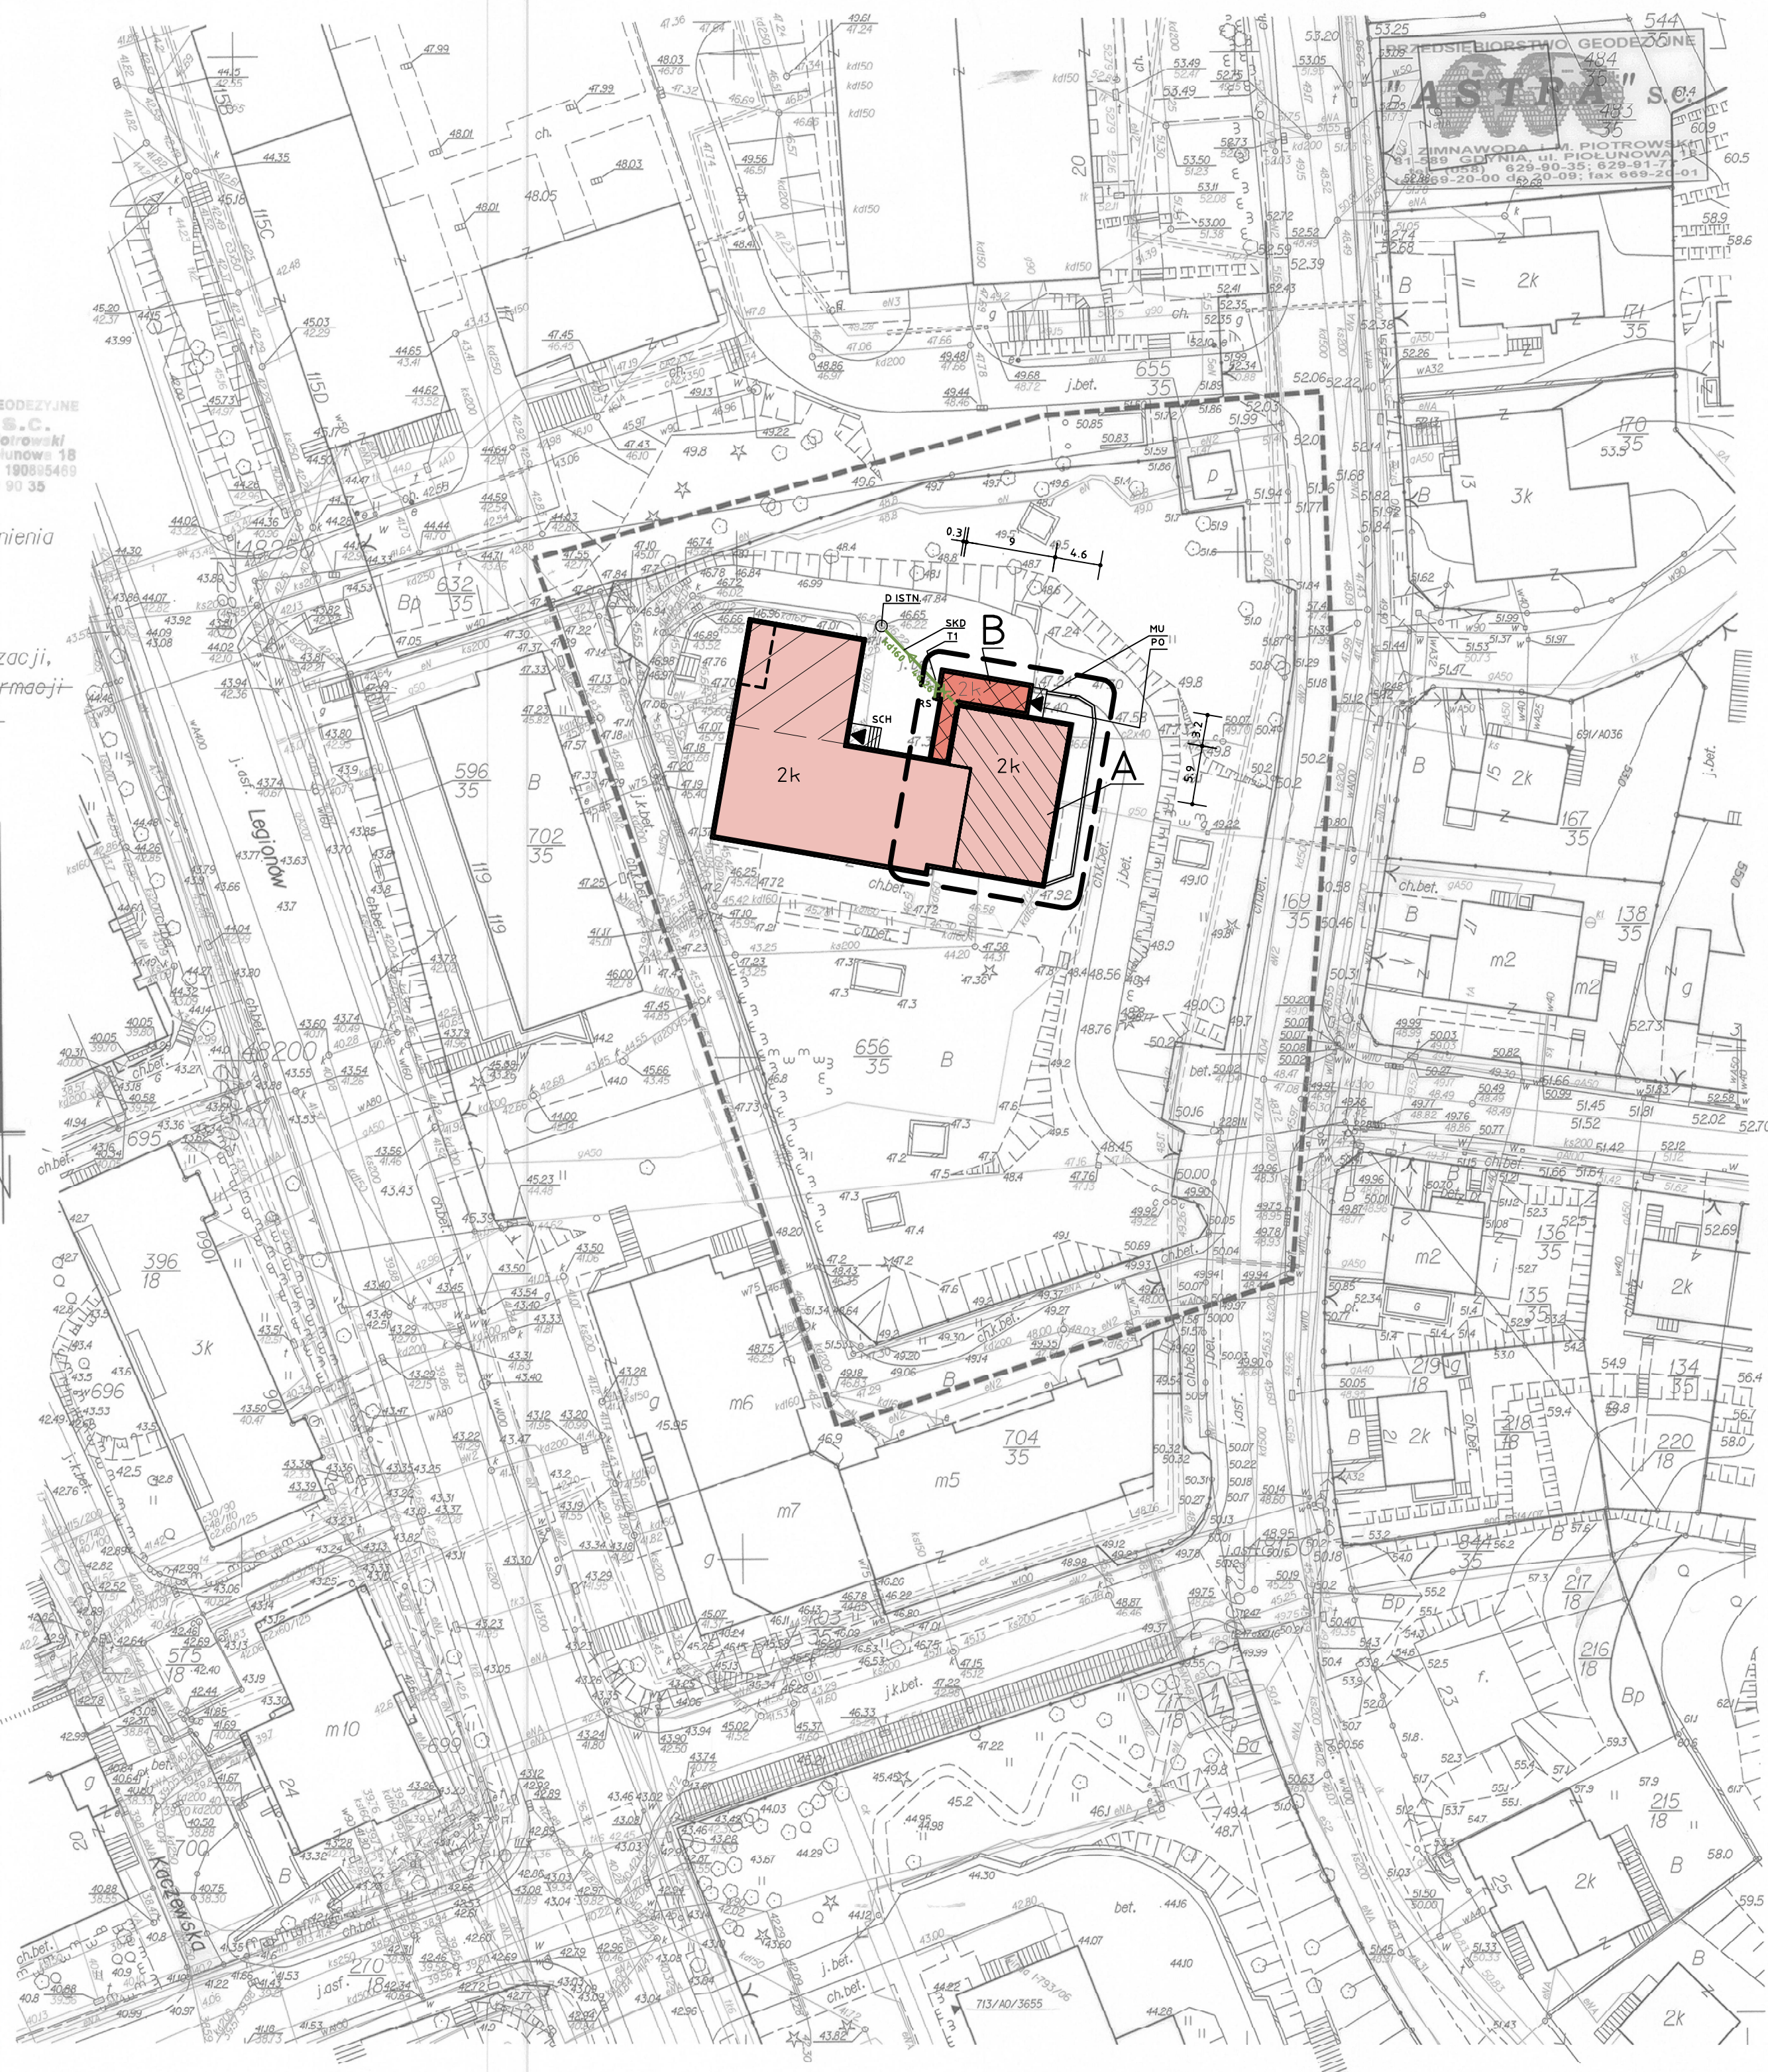

LP.	OZN.	OPIS	WARTOSC
1	2	3	4
1	Pz	P. ZABUDOWY	588,3m2
2	Pc	P. CAŁKOWITA CZ. NADZIEMNEJ	806,6m2
3	Pn	P. NETTO CZ. NADZIEMNEJ (UŻYTKOWA)	717,1m2
4	Pnp	P. NETTO CZ. PODZIEMNEJ	168,7m2
5	K	KUBATURA BRUTTO (CZ. NADZIEMNEJ)	4238,3m3
6	Pd-ch	P. DROG, PLACÓW I CHODNIKÓW (UJWARTOZ.)	BZ.
7	Pzi	P. TERENOW URZĄDZONYCH TER. ZIELONYCH	BZ.
7	Pt	POW. TERENU - DZ. NR 656/35	0,4355ha

TAB. A.1 BILANS TERENU I PARAMETRY WIELKOŚCIOWE (PO ROZBUDOWIE)

LP.	OZN.	OPIS	WARTOSC
1	2	3	4
1	Pz	P. ZABUDOWY	39,9m2
2	Pc	P. CAŁKOWITA CZ. NADZIEMNEJ	69,0m2
3	Pn	P. NETTO CZ. NADZIEMNEJ (UŻYTKOWA)	58,7m2
4	Pnp	P. NETTO CZ. PODZIEMNEJ	ND.
5	K	KUBATURA BRUTTO (CZ. NADZIEMNEJ)	316,7m3

TAB. A.2 PARAMETRY WIELKOŚCIOWE CZĘŚCI PROJEKTOWANEJ (ROZBUDOWA)

UWAGA - POZYCJE 3 I 4 TABEL A.1 I A.2 OKREŚLAJĄ PARAMETRY
WYŁĄCZNIE W CZĘŚCI OBJEKTU ROZBUDOWA I PRZEBUDOWA.

LEGENDA

GRANICA OPACOWANIA - ZAKRES PROJEKTU BUDOWLANEGO (ROZBUDOWA I PRZEBUDOWA)

ZAKRES OKREŚLONY PROJEKTEM BUDOWLANYM ZATWIERDZONYM DECYZJĄ POZWOLENIA NA BUDOWĘ NR RAA-II-7351/391/07/1011/22/ES Z DNIA 22.06.2007R.

CZĘŚCI BUDYNKU PROJEKTOWANE Z OZNACZENIEM FUNKCJI I ILOŚCI KONDYGNACJI (OZN. A - CZĘŚĆ BUDYNKU PODLEGAJĄCA PRZEBUDOWIE, B - CZĘŚĆ PROJEKTOWANA (ROZBUDOWA) SZCZEGÓŁY W CZĘŚCI OPISOWEJ PROJEKTU.

PRZEBUDOWA ROZBUDOWA

BUDYNEK ISTNIEJĄCY

WEJŚCIA DO BUDYNKU PROJEKTOWANE
ISTNIEJĄCY MUREK OPOROWY DO USUNIĘCIA (ODCINEK CA 2,5m)

D.ISTN. STUDNIA KAN. DESZCZOWEJ ISTNIEJĄCA
Kd160 ISTNIEJĄCA KANALIZACJA DESZCZOWA DN160 PODLEGAJĄCA PRZEBUDOWIE (SKROCENIU)
Kd160 ISTNIEJĄCA KANALIZACJA DESZCZOWA DO LIKWIDACJI (ODCINEK CA 2,9m)
RS PROJEKTOWANA RURA SPUSTOWA Ø120

SYMBOLE NA RYSUNKU

D - STUDNIA KANALIZACJI DESZCZOWEJ ISTNIEJĄCA
MU - ISTNIEJĄCY MUREK OPOROWY DO USUNIĘCIA (ODCINEK CA 2,5m)
PD - PROJ. PODEST I STOPIEN
RS - PROJ. RURA SPUSTOWA
K - ILOŚĆ KONDYGNACJI (INP. 1k)
SCH - SCHODY ZEWNĘTRZNE (ZAKRES W PROJEKTU BUDOWLANEGO ZATWIERDZONEGO DEC. NR RAA-II-7351/391/07/1011/22/ES)
SKD - ISTNIEJĄCA KANALIZACJA DESZCZOWA DN160 PODLEGAJĄCA PRZEBUDOWIE (SKROCENIU)
T1 - KOLANO NA PRZEWODZIE KANALIZACJI DESZCZ.

TAB. B. OZNACZENIA

- ELEMENTY POSADOWIENIA SKŁADU WŁASNOŚCI KONSTR.
- SYSTEMY, TYPI I OZNACZENIA, WYMIARY I OZNIACZENIA PRZEWODÓW, KANAŁÓW, URZĄDZEŃ TECHNOL. I INSTAL. UZBROJENIA TERENU W PROJEKTOWE POSZCZEGÓLNYCH BRANŻ.
- LOKALIZACJE I WIELKOŚĆ OTWORÓW DLA PRZESKOCZENIA (PRZEPUSZTÓW) ROZPATRYWANYCH Z DOKUMENTACJĄ POSZCZ. BRANŻ. OTWOROWANIA PRZEGRODZ PODK. Ø110mm (0.01m2) WYKONAĆ NA BUDOWIE W CZASIE PROWADZENIA ROBÓT INSTALACYJNYCH.
- OZNACZENIA ELEMENTÓW W LEGENDY.
- ELEMENTY NIE OPISANE NA RYSUNKU - W CZĘŚCI OPISOWEJ PROJEKTU.
- WSZELKIE ZMIANY WYMAGAJĄ UZGODNIENIA Z AUTOREM PROJEKTU.

TAB. C. UWAGI OGÓLNE

0 5 10 25m

PPP=CA 47,90m NPM

NAZWA I ADRES OBIEKTU BUD.		PRZEDSZKOLE SAMORZĄDOWE NR 24 UL. KORCZAKA 22	
NR EWD. DZIAŁEK		656/35	
TYTUŁ (NAZWA RYS.)		PLAN ZAGOSPODAROWANIA TERENU	
BRANŻA		ARCHITECTURA	
FAZA		PROJEKT BUDOWLANY	
PROJEKTANT		SPRAWDZAJĄCY	
BIERNAT ARCHITEKCI UL. STAROWIEJSKA 14/7 81-356 GDYNIA NIP 953-196-51-59		ARCH. M. BERNAT POLSKIEGO 13/13 LIS 2007	
OPRACOWANIE		OPRACOWANIE	
STEFAN KOŁODZIEJCZYK		ELŻBIETA SAWONIEWICZ	
STAN		SYMBOL	
PB		002-46	
SKALA		NR RYS./ARK.	
1:500		AA01	
		REWIZJA	
		0	