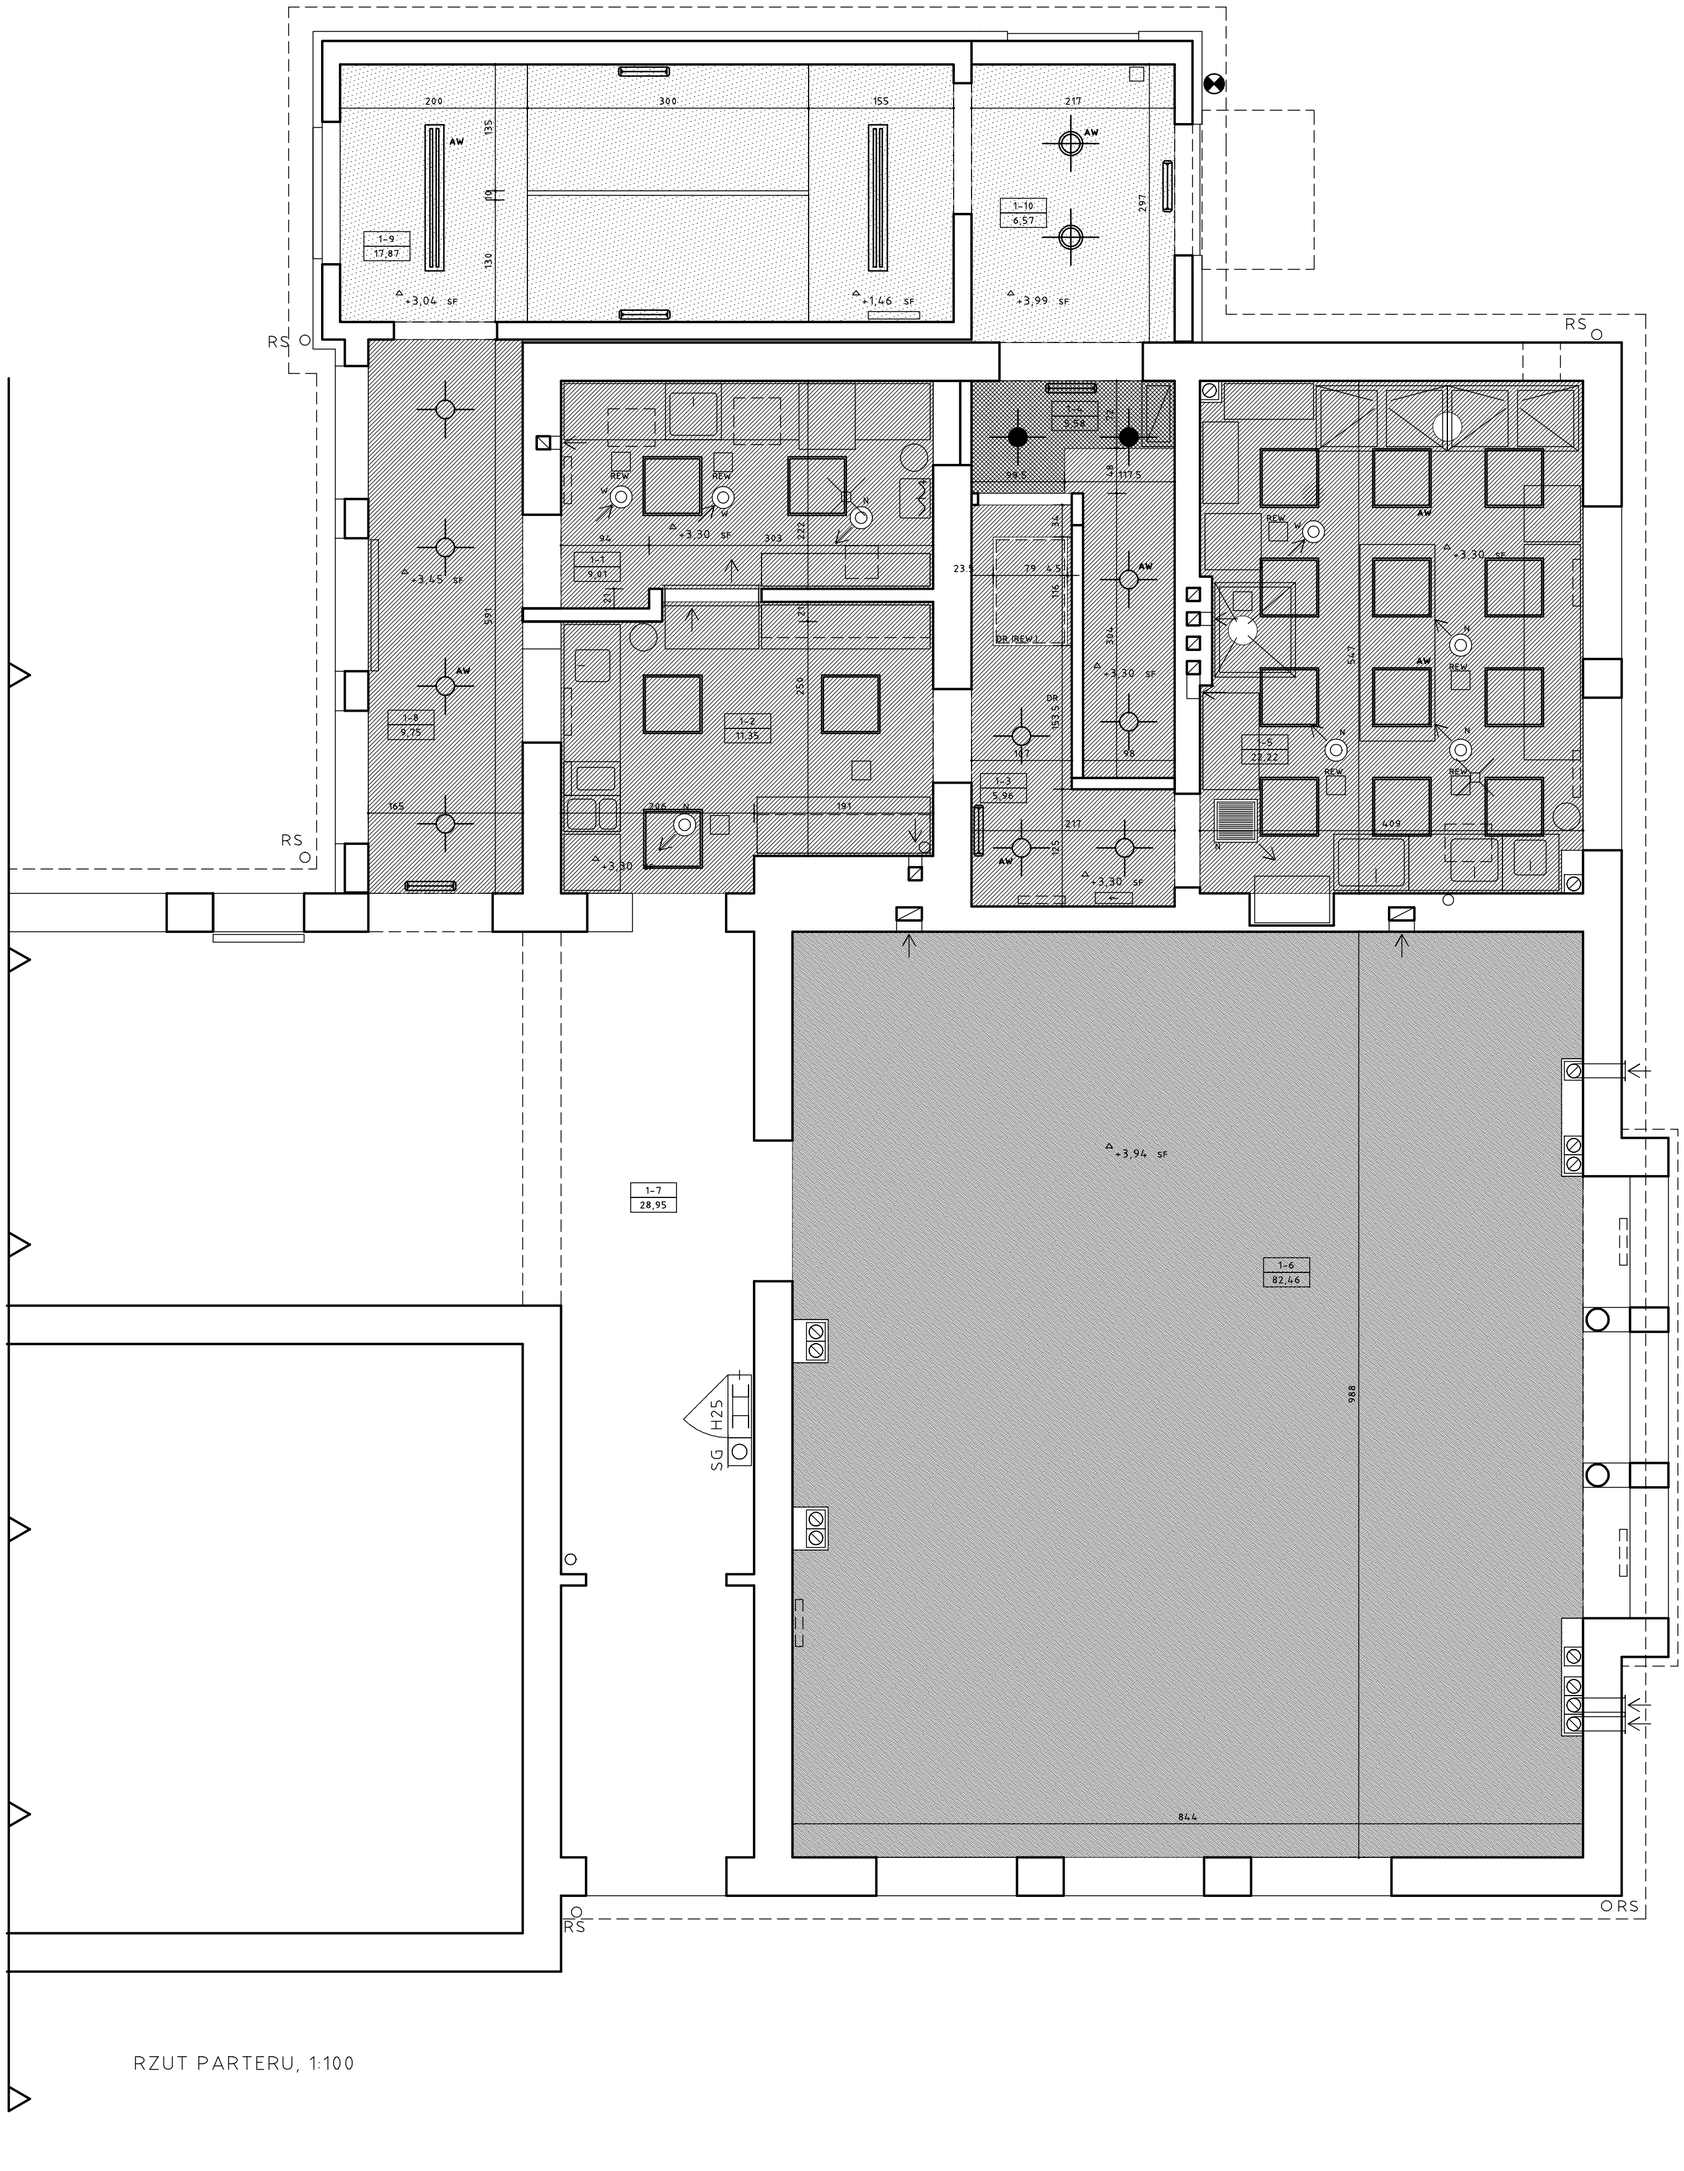

RZUT PARTERU, 1:100

OZN.	A (m2)	FUNKCJA	POSADZKA / UWAGI
1	2	3	4
1-1	8,91	ZMYWALNIA	-
1-2	11,45	WYDAWALNIA	-
1-3	5,69	KORYTARZ	-
1-4	5,98	KLATKA SCHOD.	-
1-5	22,22	KUCHNIA	-
1-6	82,46	SALA ZAJEC	-
1-7	5,97	WIATROLAP	-
1-8	9,75	KORYTARZ	-
1-9	17,87	KLATKA SCHOD.	-
1-10	6,57	WIATROLAP	-
	176,87		

TAB. B ZESTAWIENIE POWIERZCHNI POZIOMU 0

1. SYSTEMY, TYPY I OZNACZENIA, WYMIARY I ROZMIESZCZNIE PRZEWODOW, KANALOW, URZADZEN TECHNOL. I INSTAL. WG PROJEKTOW POSZCZEGOLNYCH BRANZ. (DOT. W SZCZEGOLNOSCI POM., W KTORYCH TE SYSTEMY I URZADZENIA NIE ZOSTALY OKRESL. NA RYS. ARCHIT.)
2. LOKALIZACJE I WIELKOSC OTWOROW DLA PRZEJSC INSTALACJI ROZPATRYWAC Z DOKUMENTACJA POSZCZ. BRANZ. OTWOROWANIA PRZEGROD PON. ø110mm (0.01m2) WYKONAC NA BUDOWIE W CZASIE PROWADZENIA ROBOT INSTALACYJNYCH.
3. OZNACZENIA ELEMENTOW WG LEGENDY.
4. ROZWIAZANIA PRZEGROD WG ZESTAWIENIA W CZESCI OPISOWEJ I OPISU RYSUNKU I/LUB ODPOWIEDNICH RYS. DETALI.
6. DRZWI, OKNA, BRAMY I INNE WYPELNIENIA OTWOROW WG ODPOWIEDNICH RYS. ZESTAWCZYCH PROJ. WYKONAWCZEGO.
8. ELEMENTY NIE OPISANE NA RYSUNKU - WG CZESCI OPISOWEJ PROJKETU.
9. WSZELKIE ZMIANY WYMAGAJA UZGODNIENIA Z AUTOREM PROJEKTU.

TAB. D UWAGI OGOLNE

SUFIT ISTNIEJACY (WYPRAWA TYNK. CEM.-WAP.), PROJEKTOWANA POWLOKA MALARSKA EMULSYJNA 2x NA ZAGRUNTOWANYM PODLOZU, KOLOR BIALY

SUFIT - PROJEKTOWANA WYPRAWA TYNK. GIPSOWA Z GLADZIA 1,5 cm, POWLOKA MALARSKA EMULSYJNA 2x NA ZAGRUNTOWANYM PODLOZU, KOLOR BIALY

SUFIT PROJEKTOWANY PODWIESZANY, Z PLYT GKB NA PROFILACH STALOWYCH(SZEROKOSC PROFILI, ROZWIAZANIA POLACZEN ZE STROPEM ZGODNIE Z WYMOGAMI SYSTEMU) POWLOKA MALARSKA EMULSYJNA 2x NA ZAGRUNTOWANYM PODLOZU, KOLOR BIALY

SUFIT PROJEKTOWANY PODWIESZANY PRZECIW POZAROWY, Z PLYT GKB NA PROFILACH STALOWYCH(SZEROKOSC PROFILI, ROZWIAZANIA POLACZEN ZE STROPEM ZGODNIE Z WYMOGAMI SYSTEMU) POWLOKA MALARSKA EMULSYJNA 2x NA ZAGRUNTOWANYM PODLOZU, KOLOR BIALY

ES-SYSTEM C01 236 EVG
3 SZTUK

ES-SYSTEM C01 136 EVG
8 SZTUK

ES-SYSTEM 3000 VEGA 2x54W
7 SZTUK

ES-SYSTEM SDS 236 EVG
8 SZTUK

ES-SYSTEM SDS 418 EVG
2 SZTUK

ES-SYSTEM SD 258 EVG
2 SZTUK

ES-SYSTEM SD 418 EVG
15 SZTUK

ES-SYSTEM TL 418.D-0 EVG
17 SZTUK

ES-SYSTEM GLOBUS 36W IP44
11 SZTUK

ES-SYSTEM DOWNLIGHTS KOMFORT D225.2x26V EVG
12 SZTUKI

ES-SYSTEM DOWNLIGHTS KOMFORT D225.2x18M EVG
2 SZTUKI

ES-SYSTEM DN260.2x26T EVG
11 SZTUKI

ES-SYSTEM ZEUS ZU-1N. 70
1 SZTUK

ES-SYSTEM MONITOR1 TA2N
11 SZTUK

AW OPRAWA Z MODULEM AWARYJNYM 2h

REW DRZWICZKI REWIZYJNE 20,0x20,0cm, Z WYKONCZENIEM Z PL. GK I POWLOCE MALARSKIEJ JAK SUFIT

RYS. D SYMBOLE NA RYSUNKU

0 0,5 1 2m

PPP=CA 47,90m NPM

NAZWA I ADRES OBIEKTU BUD.	PRZEDSZKOLE SAMORZADOWE NR 24 UL. KORCZAKA 22			
NR EWID. DZIALEK	656/35			
TYTUL (NAZWA RYS.)	SUFITY - WYKONCZENIA - POZIOM PARTERU (PP 0)			
BRANZA	ARCHITEKTURA			
FAZA	PROJEKT WYKONAWCZY			
BIERNAT ARCHITEKCI UL. STAROWIEJSKA 14/7 81-356 GDYNIA NIP 953-190-51-29 BIURO: AL. GRUNWALDZKA 211 80-266 GDANSK TELEFON/FAX 05876030-31 E-MAIL a@biernat.net.pl	PROJEKTANT ARCH. M. BIERNAT PO/KK/031/03 LIS 2007	SPRAWDZAJACY ARCH. M. BERNATEK PO/KK/030/03 LIS 2007		
	OPRACOWANIE STEFAN KOLODZIEJCZYK	OPRACOWANIE ELZBIETA SAWONIEWICZ		
STAN PB/PW	SKALA 1 : 50	SYMBOL 002-46	NR RYS./ARK. **AF05**	REWIZJA 0