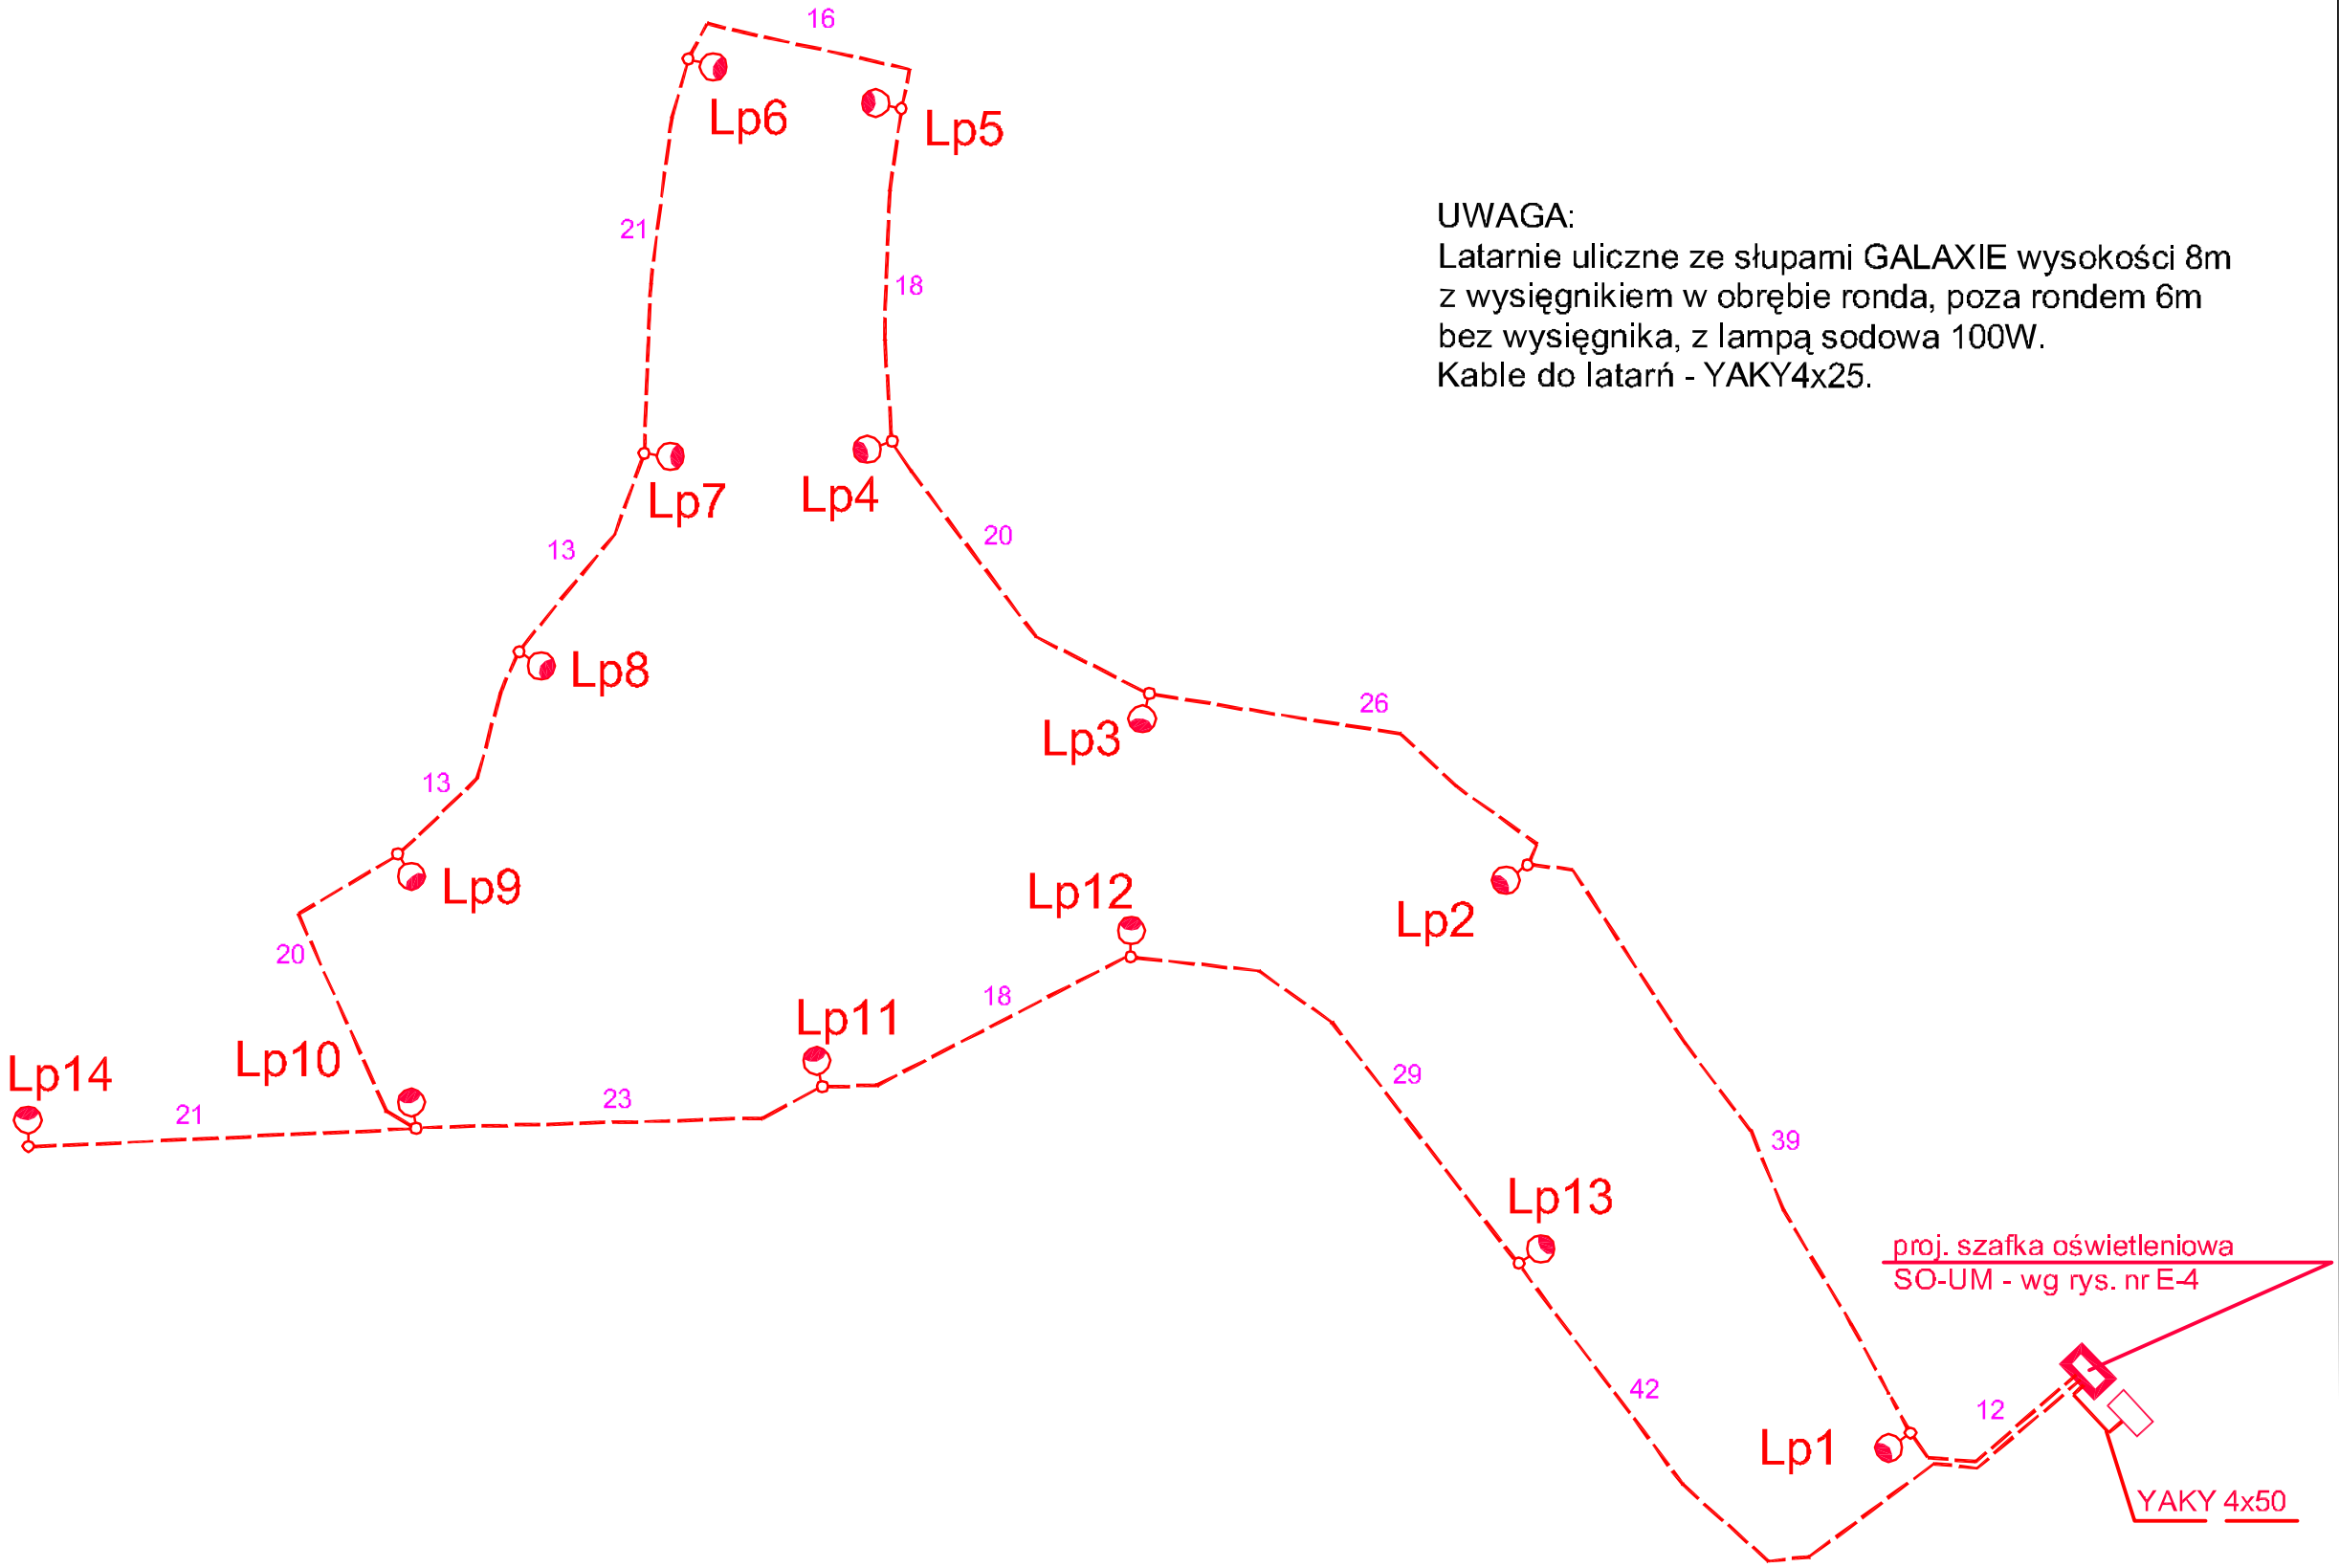

UWAGA:
Latarnie uliczne ze słupami GALAXIE wysokości 8m z wysięgnikiem w obrębie ronda, poza rondem 6m bez wysięgnika, z lampą sodowa 100W.
Kable do latarń - YAKY4x25.

SCHEMAT IDEOWY ZASILANIA OŚWIETLENIA ULICY CECHOWEJ ETAP 1 - RONDO

Pracownia Projektowa
Zagospodarowania Terenu, Dróg i Zieleni DROZET
81-874 SOPOT UL. REJA 3/15 pok. 817,818 550 32 60 lub 32 05 wew. 2093

INWESTOR: URZĄD MIASTA GDYNI			UMOWA:
PROJEKT: Gdynia Obłuże–Dolne ul.Cechowa. Projekt przebudowy oświetlenia EZO Sopot			
NAZWA RYSUNKU: SCHEMAT ZASILANIA OŚWIETLENIA ulicy Cechowej – etap 1			SKALA: 1:500
FAZA: PW – ETAP 1	BRANŻA: elektryczna		
	IMIĘ I NAZWISKO:	PODPIS:	
PROJEKTOWAŁ:	inż. Andrzej Formella		NR RYS.: E-2
OPRACOWAŁ:	inż. Łukasz Formella		
SPRAWDZIŁ:	inż. Marian Nowosielski		
KIER.PRACOWNI:	mgr inż. Bogdan Dmochowski		