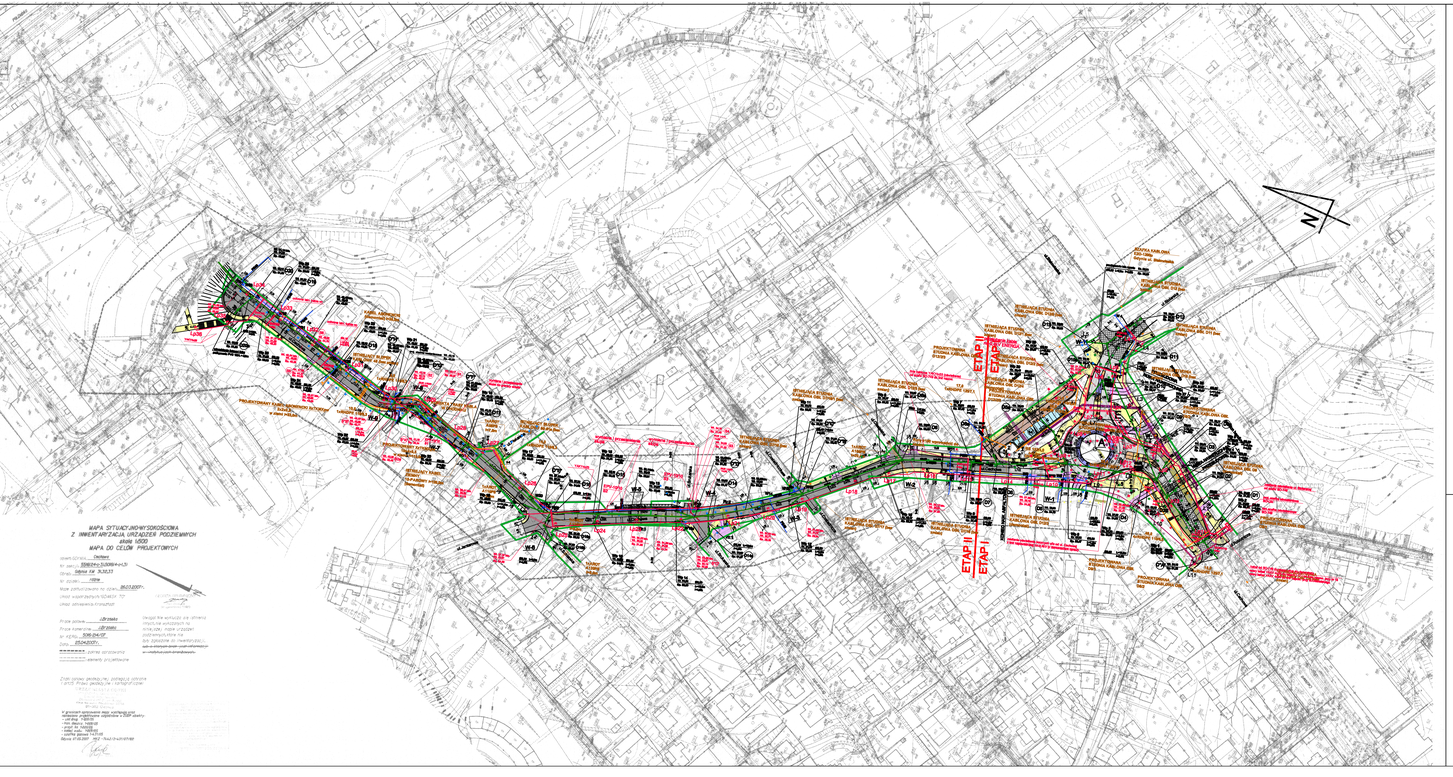

MAPA SYTUACYJNO-WYSOKOŚCIOWA
Z INWENTARYZACJĄ URZĄDZEŃ PODZIEMNYCH
skala 1:500
MAPA DO CELÓW PROJEKTOWYCH

LEGENDA

GRANICE OPRACOWANIA

SIECI ENERGETYCZNE

SIECI WODOCIĄGOWE

SIECI KANALIZACJI DESZCZOWEJ

SIECI KANALIZACJI SANITARNEJ

SIECI TELETECHNICZNE

SIECI GAZOWE

KOMUNIKACJA

GODYNIA-OBŁUŻE DOLNE
BUDOWA UL.CECHOWEJ
ETAP I
Plan zagospodarowania terenu-plansza zbiorcza
skala 1:500