ZAŁ.2

Zarząd Dróg i Zieleni
jednostka budżetowa Gminy Miasta Gdyni
81-364 Gdynia, ul. 10 Lutego 24
tel.: 58 761 20 00 - 01; fax: 58 662 28 41; e-mail: sekretariat@zdiz.gdynia.pl

UD.6740.**1705**.2018.AnK. 1345

Gdynia, dnia 05 grudnia 2018 roku

Indom
Mieczysław Tkaczyk
ul. Ogrodowa 5
80-297 Banino

dotyczy: wniosku o uzgodnienie dokumentacji projektowej instalacji kanalizacji deszczowej dla inwestycji polegającej na przebudowie boiska wielofunkcyjnego przy SP nr 17 zlokalizowanego na terenie działki nr 931 (obręb Grabówek 0015) przy ulicy Grabowo 12 w Gdyni

UZGODNIENIE

Zarząd Dróg i Zieleni w Gdyni uzgadnia dokumentację projektową pn. *„Studium projektu: Dokumentacja projektowa budowlana. Zamierzenie budowlane/Obiekt budowlany: Przebudowa boiska wielofunkcyjnego o nawierzchni poliuretanowej oraz boiska o nawierzchni piaszczysto-gliniastej przy SP nr 17 w Gdyni. Instalacja kanalizacji deszczowej. Adres, obręb i nr ewidencyjne działek: Gdynia, ul. Grabowo, dz. nr 931, obręb Grabówek"* (inwestor: Gdyńskie Centrum Sportu - jednostka budżetowa, ul. Olimpijska 5/9, 81-538 Gdynia; projektant: Joanna Korzeńska; data opracowania: październik 2018r.), z następującymi uwagami:

1. istniejąca i projektowana na terenie nieruchomości będącej w użytkowaniu szkoły instalacja kanalizacji deszczowej (przewody wraz z uzbrojeniem, tj. studniami rewizyjnymi, wpustami deszczowymi, odwodnieniem liniowym i drenażem francuskim) wraz z istniejącymi przyłączami (tj. odcinkami kanału DN200 i DN300 łączącymi miejską sieć kanalizacji deszczowej zlokalizowaną w pasie drogowym ulicy Grabowo z instalacją obsługującą teren nieruchomości będącej w użytkowaniu szkoły), jest i po wybudowaniu pozostanie na majątku i w eksploatacji szkoły (zgodnie z oświadczeniem z dnia 04.12.2018r.) lub jego następców prawnych; właściciel i użytkownik zobowiązany jest do użytkowania istniejących i projektowanych obiektów liniowych (kanalizacji deszczowej) na terenie będącym w użytkowaniu szkoły w sposób zgodny z przeznaczeniem i wymaganiami ochrony środowiska oraz utrzymywania ich w należytym stanie technicznym, nie dopuszczając do nadmiernego pogorszenia ich właściwości użytkowych i sprawności technicznej;
2. na ewentualne zmiany w projekcie, które wynikną przed lub/i w trakcie jego realizacji, należy uzyskać zgodę tut. Zarządu - przed dokonaniem tych zmian;
3. odbiorowi przez tut. Zarząd podlega sprawdzenie wykonania instalacji kanalizacji deszczowej na terenie będącym w użytkowaniu szkoły zgodnie z uzgodnionym projektem (m.in. sprawdzenie wykonania studni rewizyjnej oznaczonej jako D1 z osadnikiem o głębokości 0,5 m);
4. należy zachować normatywne odległości od istniejącego uzbrojenia;
5. realizacja inwestycji nie może pogorszyć stanu istniejącego i naruszać interesów osób trzecich;
6. o terminie rozpoczęcia i zakończenia robót należy powiadomić pisemnie (z co najmniej trzydniowym wyprzedzeniem) tut. Zarząd (fax 58 662 28 41 lub e-mail sekretariat@zdiz.gdynia.pl), powołując się na numer niniejszego uzgodnienia oraz podając imię, nazwisko i numer telefonu kierownika robót.


Uzgodnienie ważne jest dwa lata, tj. do dnia 04.12.2020r.

Integralną częścią niniejszego uzgodnienia jest ww. dokumentacja projektowa, w której rysunek nr 01 pn. *„Projekt zagospodarowanie terenu" (data opracowania: październik 2018r.)* został ostemplowany przez tut. Zarząd.

DYREKTOR
mgr Roman Witowski

UD - a/a.
l.dz. 12158

ZAGOSPODAROWANIE – PLAN SYTUACYJNY
SKALA 1:500

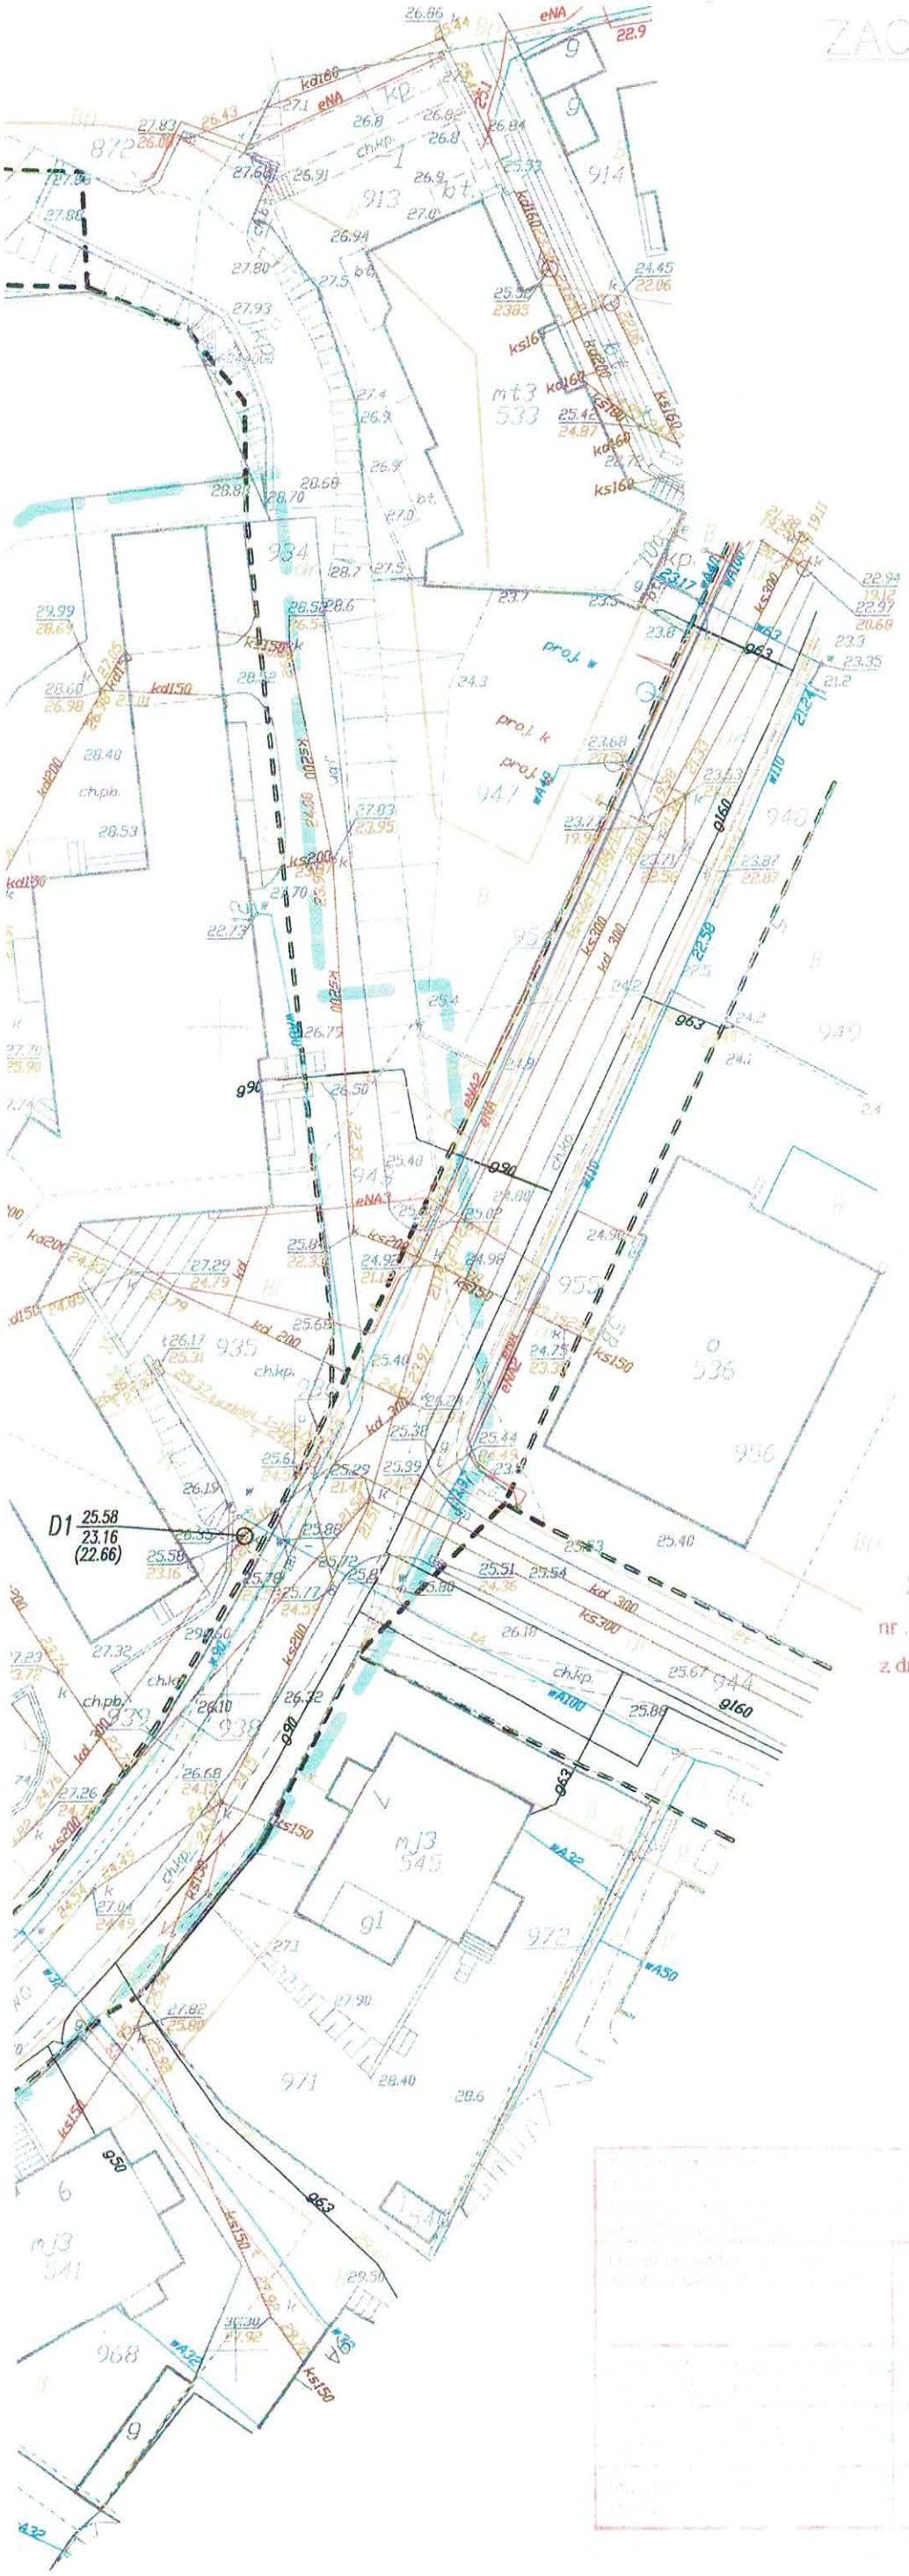

LEGENDA:

OZNACZENIA - ZAKRES 1:

PROJEKTOWANA OPASKA DRENAŻOWA
DŁUGOŚĆ ok.119 mb

OZNACZENIA - ZAKRES 2:

PROJEKTOWANA NAWIERZCHNIA
POLIURETANOWA POW. 437 m²

PROJEKTOWANE KOSZE ORAZ STOJAKI
DO ROWERÓW 2 SZT.

PROJEKTOWANE SŁUPKI UNIWERSALNE
Z SIATKĄ ROZSTAW 11m - 1 KOMPLET

PROJEKTOWANA TABLICA INFORMACYJNA
1 SZT.

PROJEKTOWANE OGRODZENIE PANELOWE
H=4m, L=13m

PROJEKTOWANE ODWODNIENIE LINIOWE

PROJEKTOWANY MUREK BETONOWY
(KONTYNUACJA ISTNIEJĄCEGO)

PROJEKTOWANE PŁYTY AŻUROWE
TYPU MEBA

UDROŻNIENIE ISTNIEJĄCYCH KORYTEK
ODWODNIENIOWYCH

UMOCNIENIE, WYPROFILOWANIE ORAZ
OCZYSZCZENIE ISTNIEJĄCEJ SKARPY

kd160 PROJEKTOWANA INSTALACJA KANALIZACJI
DESZCZOWEJ

D1 25.58 / 23.16 / (22.66) ISTNIEJĄCA STUDNIA KANALIZACJI DESZCZOWEJ
DO WYMIANY

UWAGA: OŚWIETLENIE BOISKA WG ODRĘBNEGO OPRACOWANIA.

ZARZĄD DRÓG I ZIELENI
JEDNOSTKA BUDŻETOWA GMINY MIASTA GDYNI
81-364 Gdynia, ul. 10 Lutego 24
NIP 586-218-63-30, REGON 220356287
tel. 58/761-20-00, fax 58/662-28-41

Załącznik do uzgodnienia
nr UD.6740.1705.2018.AnK.11345
z dnia 05.12.2018r.

DYREKTOR
mgr Roman Witowski

UWAGI:
1. Mapa do celów projektowych z dnia 12.10.2018r.
2. Wizja w terenie dnia 23.07.2018r.
3. Szczegółowe informacje dotyczące zagospodarowania terenu zawarte w Dokumentacji Projektowej Budowlanej

INWESTOR	GDYŃSKIE CENTRUM SPORTU jednostka budżetowa ul. Olimpijska 5/9, 81-538 Gdynia
JEDNOSTKA PROJEKTOWA	"INDOM" Mieczysław Tkaczyk ul. Ogrodowa 5, 80-297 Banino
TEMAT	Przebudowa boiska wielofunkcyjnego o nawierzchni poliuretanowej oraz boiska o nawierzchni piaszczysto - gliniastej przy SP nr 17 w Gdyni. Gdynia, ul. Grabowo, dz. nr 931, obręb Grabówek
PROJEKTOWAŁ	mgr inż. Joanna Karzelska — upr. nr 133/Gd/2002
DATA	PODPIS
OPRACOWAŁ	

13.11.2018
PODINSPEKTOR
Ewa Szarmach

RYSUNEK: PROJEKT ZGOSPODAROWANIA TERENU

DATA	FAZA	BRANŻA	SKALA	FORMAT	NR RYSUNKU
PAŹDZIERNIK 2018	PROJEKT BUD.	SANIT.	1:500	A2	01