
RZUT PARTERU skala 1: 50

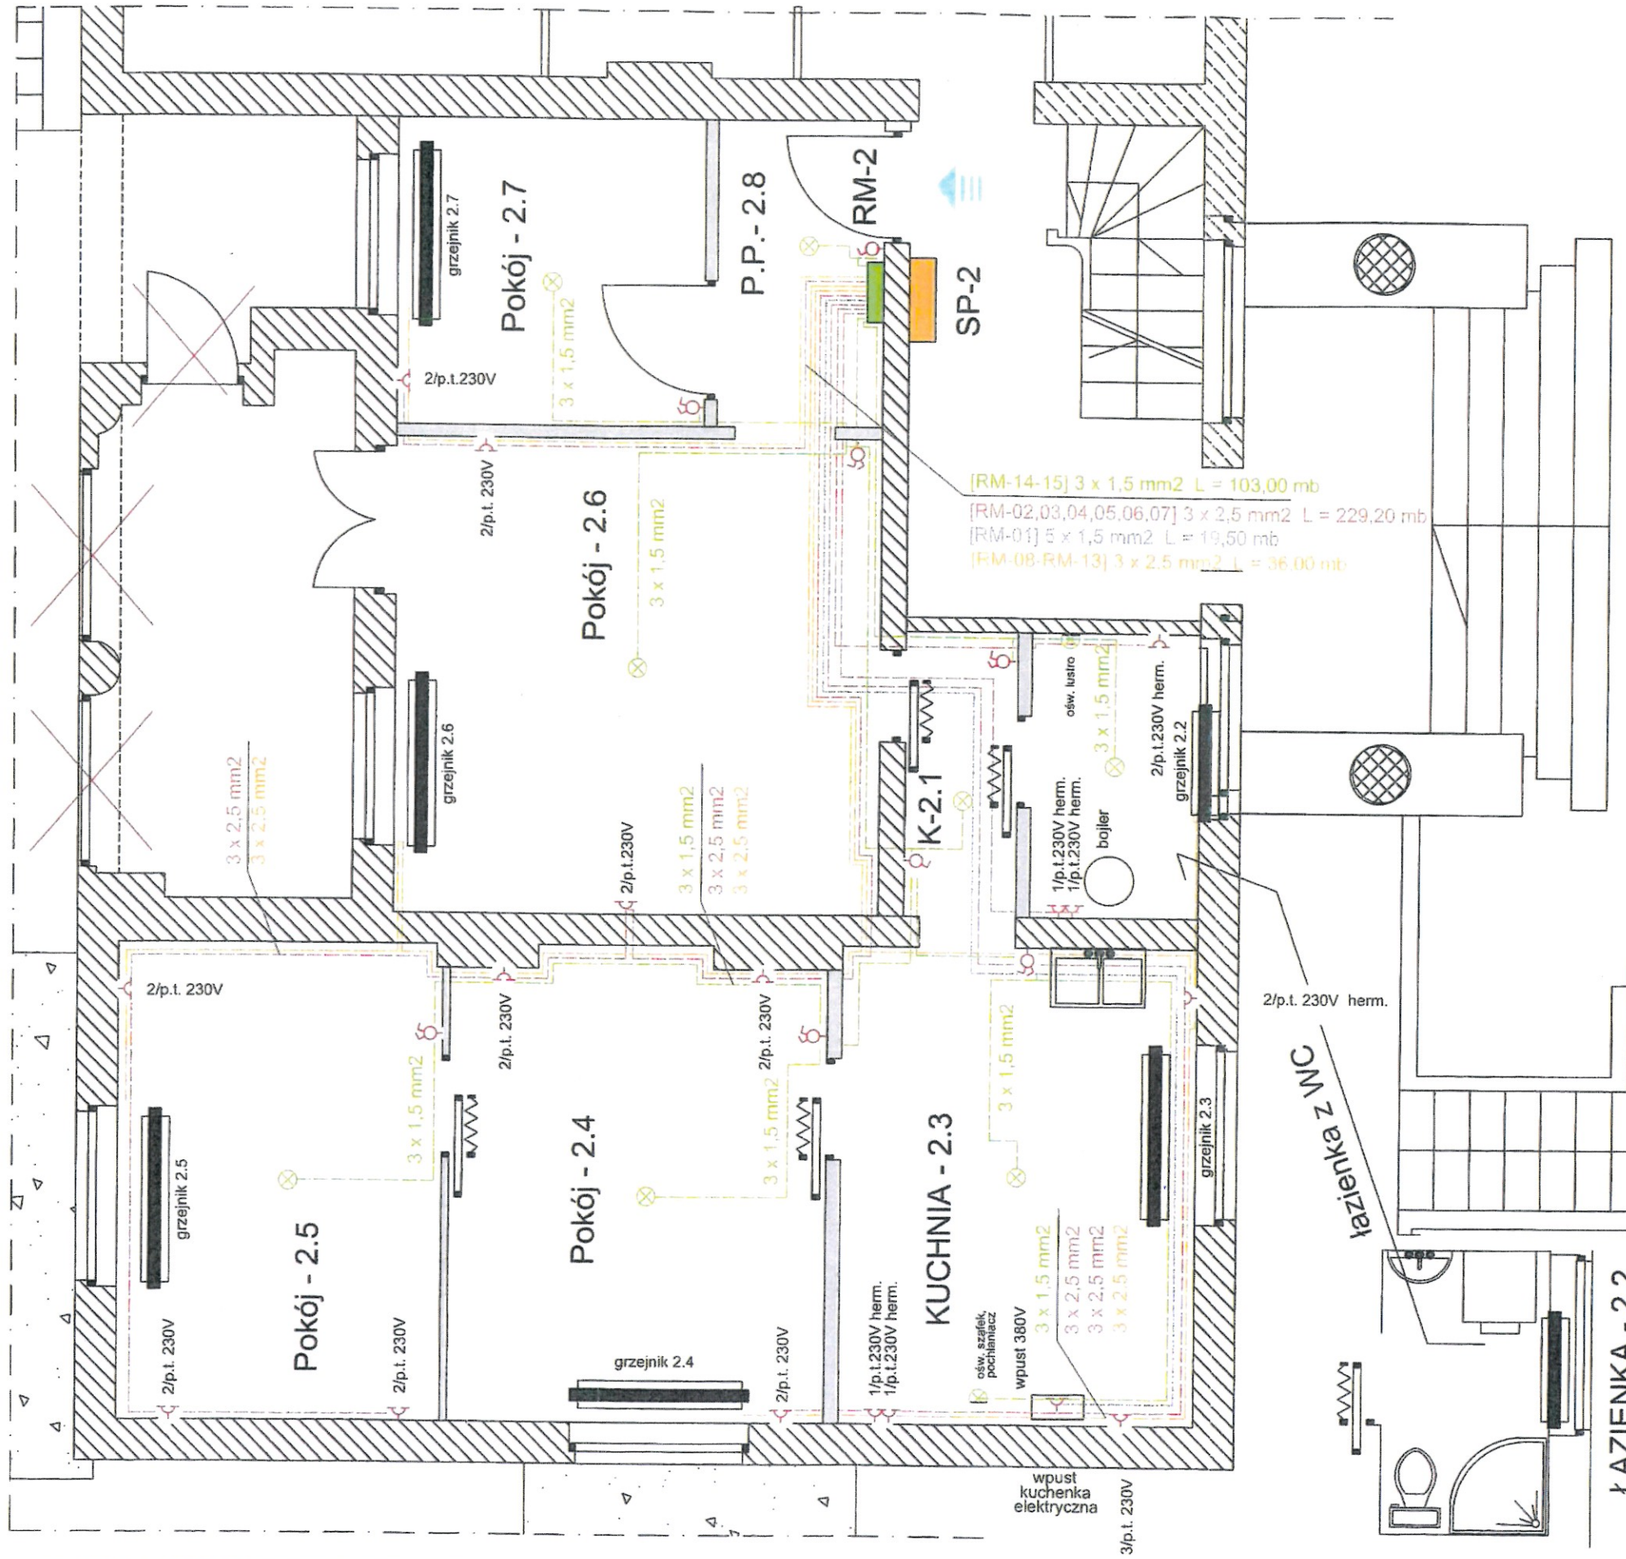

PLAN SYTUACYJNY
skala 1: 500



PARTER - zakres opracowania

RZUT PARTERU

BUDYNEK WIELORODZINNY
GDYNIA
ul. Mickiewicza 31

OZNACZENIA

	SP - licznik z zabezpeczeniami przedlicznikowymi
	RM - rozdzielnia mieszkaniowa z zabezpieczeniami
	3 x 1,5 mm2 zasilenie oświetlenia
	3 x 2,5 mm2 zasilenie gniazd
	3 x 2,5 mm2 zasilenie ogrzewania
	5 x 2,5 mm2 zasilenie płyty grzewczej
	lampy oświetlenia wewnętrznego mieszkania
	wyłączniki pojedyncze oświetlenia
	wyłączniki podwójne oświetlenia
2/p.t. 230V	gniazda odbiorników wyposażenia elektrycznego 230V
	grzejniki elektryczne
	drzwi wewnętrzne harmonijkowe lub suwane

Gdynia ul. Mickiewicza 31m. nr 2

branża : elektroenergetyczna	data : 03.2019
wykonał : Stanisław Taube	
opr. : Leszek Bogdan	skala : 1 : 50
WYMIANA ISTALACJI ELEKTRYCZNEJ	rys. nr : 1