


MIEJSCOWY PLAN ZAGOSPODAROWANIA PRZESTRZENNEGO CZĘŚCI DZIELNIC WZGÓRZE ŚW. MAKSYMILIANA I MAŁY KACK NR 1609

W GDYNI, REJON ULIC STRYJSKIEJ I K. GÓRSKIEGO

RYSUNEK PROJEKTU PLANU, skala 1 : 1000

WYRYS ZE STUDIUM UWARUNKOWAŃ I KIERUNKÓW ZAGOSPODAROWANIA PRZESTRZENNEGO GDYNI
UCHWALONEGO UCHWAŁĄ NR XVII/400/08 RADY MIASTA GDYNI Z DNIA 27 LUTEGO 2008 R.,
ZMIENIONEGO UCHWAŁĄ NR XXXVIII/799/14 RADY MIASTA GDYNI Z DNIA 15 STYCZNIA 2014 R.

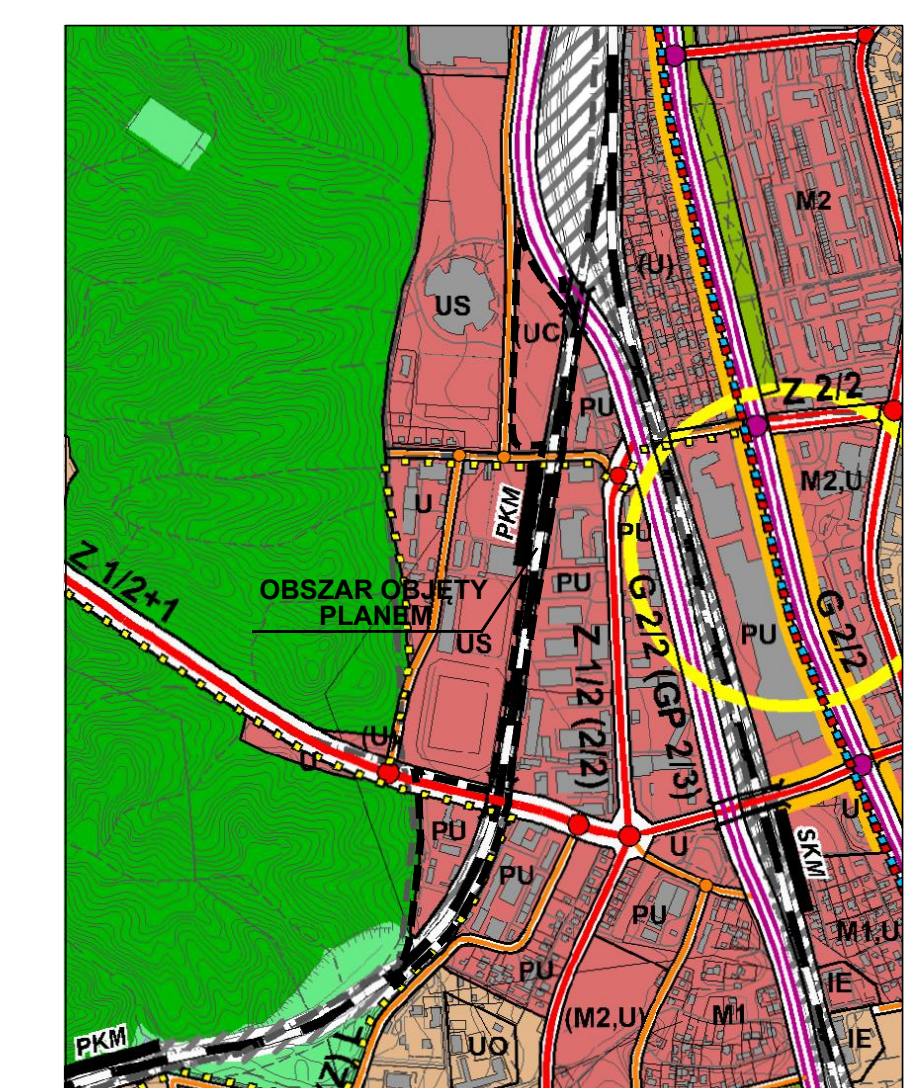

- LEGENDA**
STRUKTURA PRZESTRZENNA - KIERUNKI ZMIAN
STREFY FUNKCYJNALNE
STREFA Mieszkalna
- STRUKTURA FUNKCYJONALNA KIERUNKI ZMIAN W PRZEZNACZENIU TERENÓW**
TERENY USŁUG I TERENY WIELOFUNKCYJNE
TERENY PRZEMYSŁOWO-USŁUGOWE
TERENY PRODUKCJI I URZĄDZEŃ KOMUNIKACJI
TERENY USŁUG I URZĄDZEŃ KOMUNIKACJI
TERENY PRZEMYSŁU I SKŁADÓW
- GRANICE OBSZARÓW OBJĘTYCH OCHRONĄ**
TERENY ZAMKNĘTE
ELEMENTY INFORMACYJNE STUDIUM

- OZNACZENIA**
USTALENIA PLANU
- OZNACZENIA IDENTYFIKACYJNE ORAZ PRZEZNACZENIE TERENÓW W LINIACH ROZGRANICZAJĄCYCH**
- TERENY ZABUDOWY USŁUGOWEJ**
- TERENY PRZEMYSŁU I SKŁADÓW**


- TERENY KOMUNIKACJI**
- TERENY INFRASTRUKTURY TECHNICZNEJ**
- WYRÓŻNIONE ZASADY ZABUDOWY I ZAGOSPODAROWANIA TERENU**

- INFORMACJE**
- ZALECENIA**

WSKAZNIKI KSZTAŁTOWANIA ZABUDOWY I ZAGOSPODAROWANIA TERENÓW

01 U,UC	0,35 0,55 0,85	02 U,P	1,0 0,40
1,61 ha	zgodnie z kartą terenu	1,17 ha	12,0 m

A NUMER TERENU
B PRZEZNACZENIE TERENU
1 POWIERZCHNIA TERENU
2 MAKSYMALNY WSKAZNIK INTENSYWNOŚCI ZABUDOWY
3 MAKSYMALNY WSKAZNIK POWIERZCHNI ZABUDOWY
4 MINIMALNY UDZIAŁ POWIERZCHNI BIOLOGICZNIE CZYNNEJ
5 MAKSYMALNA WYSOKOŚĆ ZABUDOWY

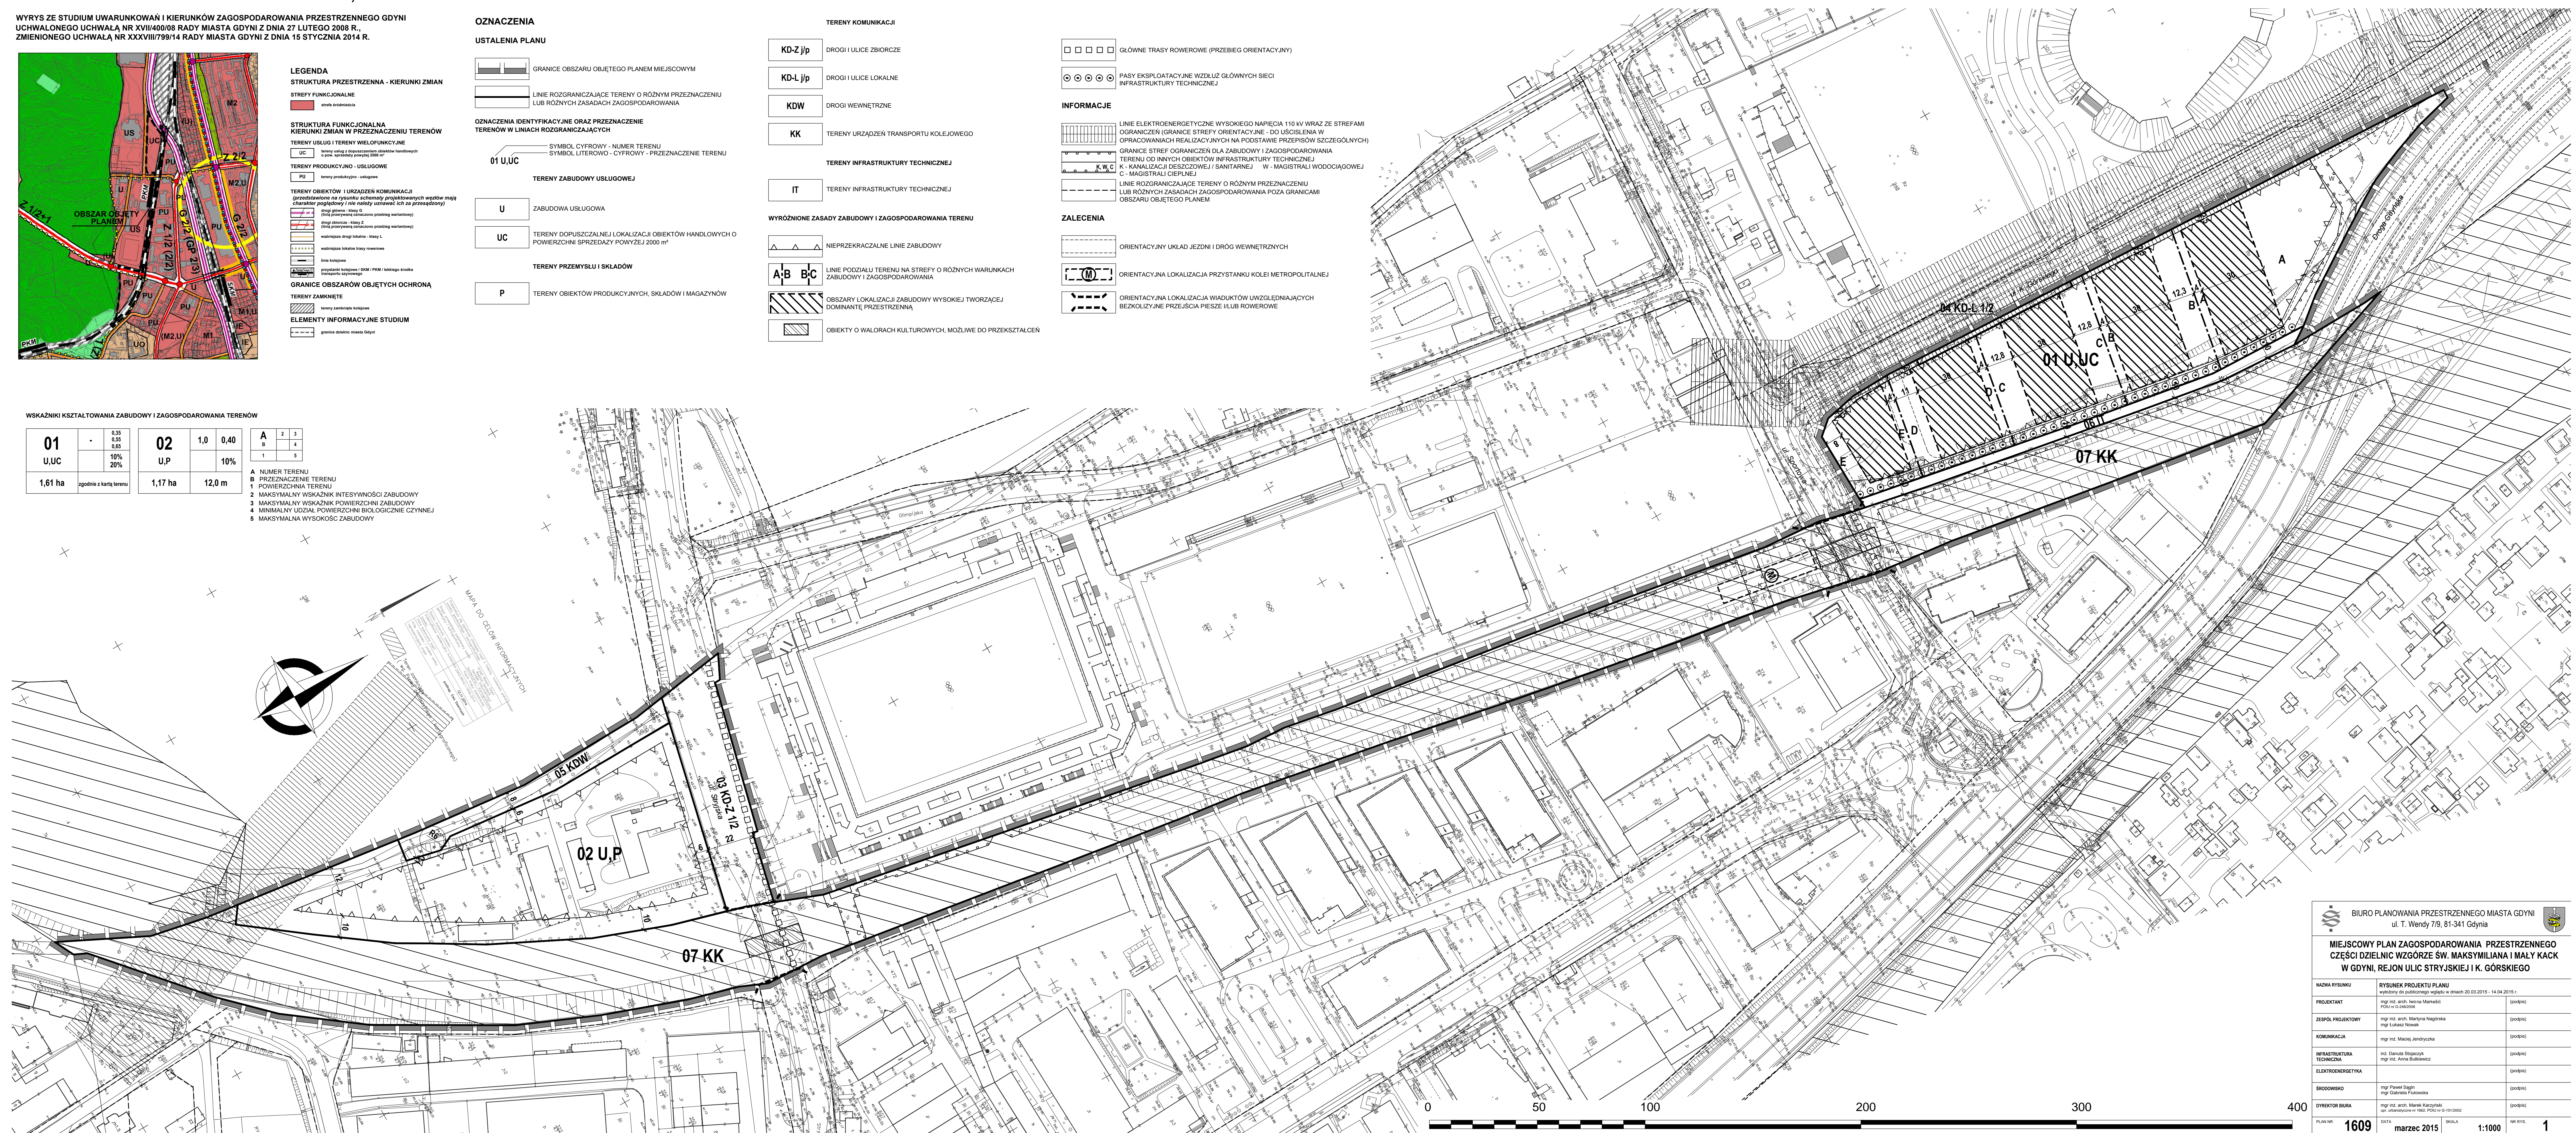

BIURO PLANOWANIA PRZESTRZENNEGO MIASTA GDYNI
ul. T. Wendy 7/9, 81-341 Gdynia

MIEJSCOWY PLAN ZAGOSPODAROWANIA PRZESTRZENNEGO CZĘŚCI DZIELNIC WZGÓRZE ŚW. MAKSYMILIANA I MAŁY KACK W GDYNI, REJON ULIC STRYJSKIEJ I K. GÓRSKIEGO

NAZWA WYKONU	RYSUNEK PROJEKTU PLANU	wykonany do podległego projektu w dniach 20.03.2015 - 14.04.2015 r.
PROJEKTANT	mgr inż. arch. Marcin Skarżewski PDC nr G-2402000	(podpis)
ZESPÓŁ PROJEKTOWY	mgr inż. arch. Marjanna Nagórka mgr Łukasz Nowak	(podpis)
KOMUNIKACJA	mgr inż. Marcin Jendryczka	(podpis)
INFRASTRUKTURA TECHNICZNA	inż. Claudiu Stępczyk mgr inż. Anna Bukiewicz	(podpis)
ELEKTROENERGETYKA	mgr inż. Marcin Jendryczka	(podpis)
ŚRODOWISKO	mgr Paweł Sugiński mgr Gabriela Fudwicka	(podpis)
DYREKTOR BIURA	mgr inż. arch. Marek Karolinski wpis umiastowniczy nr 1662, PDC nr G-1110000	(podpis)
PLAN NR	1609	DATA marzec 2015
SKALA	1:1000	NR RYS. 1