

MAPA SYTUACYJNO-WYSOKOŚCIOWA
Z INWENTARYZACJĄ URZĄDZEŃ PODZIEMNYCH
skala 1:500
MAPA DO CELÓW PROJEKTOWYCH

obiekt: GDYNIA, Orłowska.....

Nr sekcji: 6.223.25.03.3.4, 4.3; 08.1.2, 2.1.....

Obręb: GD 80, GD 81.....

Nr działki: różne.....

Mapę zaktualizowano na dzień: 20.11.2013r.....

Układ współrzędnych: "2000"

Układ odniesienia: Kronsztadt



Prace polowe: M. Łoza.....

Prace kameralne: M. Łoza.....

Nr KERG: 4516-861/2013.....

Data: 17.12.2013r.....

Uwaga! Nie wyklucza się istnienia

innych; nie wykazanych na

niniejszej mapie urządzeń

podziemnych, które nie

były zgłoszone do inwentaryzacji,

lub o których brak jest informacji

z instytucji branżowych.

..... : zakres opracowania

..... : elementy projektowane

..... : służebności gruntowe

Znaki osnowy geodezyjnej podlegają ochronie
(art.15 Prawo geodezyjne i kartograficzne)


Wykonawca :

Pomiar szczegółów terenowych metodą bezpośrednią?
bez prawnego ustalenia granic działek.

Wykonanie niniejszej mapy było/ nie było / poprzedzone ustaleniami
dotyczącymi ewentualnych służebności gruntowych obciążających
grunty położone w granicach projektowanej inwestycji budowlanej.





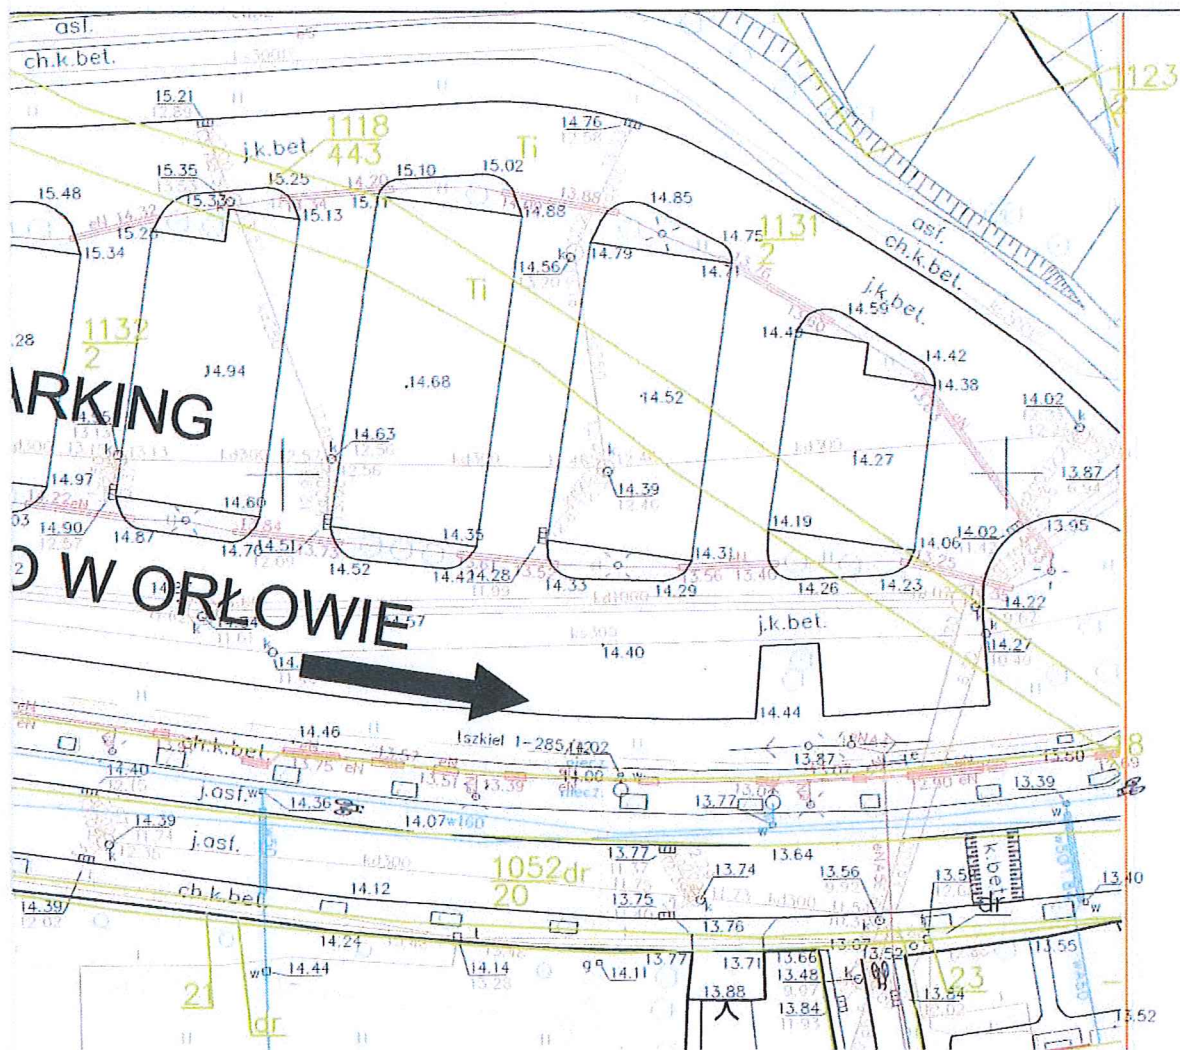



UZGODNIENIE NR 2911.2014
Uzgodniono z Wydziałem Telematycznym Gdynia
w zakresie łączności przewodowej - projekt planu
Załącznik I - budowa sieci kablowej wzdłuż
ulicy
m. Gdynia
ul (nr działki) 0101/0102
Uzgodniono bez zastrzeżeń. Uzgodniono
Gdynia, dnia podpis




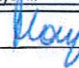


Zespół Szk

LEGENDA

-  Projektowana kanalizacja deszczowa
-  15,00 Projektowany wpust uliczny
-  15,58 Projektowany wpust krawężnikowo-jezdniowy
-  Istniejący wpust deszczowy do likwidacji
-  Projektowany chodnik
-  Projektowana ścieżka rowerowa
-  Odtworzenie nawierzchni jezdni
-  Otwór geologiczny

Rozwiązania zawarte w niniejszym opracowaniu podlegają ochronie prawa autorskiego i mogą być powielane oraz udostępniane osobom trzecim jedynie przez Zamawiającego w zakresie określonym w umowie o przeniesienie praw autorskich lub na podstawie pisemnego zezwolenia w/w Biura z zastrzeżeniem wszelkich skutków prawnych

 <p>BPBK s.a. Biuro Projektów Budownictwa Komunalnego spółka akcyjna w Gdańsku</p> <p>80-237 Gdańsk, ul. Jana Uphagena 27 tel. 058 341-40-11; fax 058 341-89-46</p>		Zadanie 1 – Budowa ścieżki rowerowej wzdłuż ul. Orłowskiej, na odcinku od osiedla "Nowe Orłowo" do parkingu miejskiego w Gdyni	
		PLAN SYTUACYJNY	
Stadium opracowania: PROJEKT BUDOWLANY		Data: 03.2014 Skala: 1:500	
Nr zlec: 0150		Nr arch: 1 Rys: nr	
Projektant:	mgr inż. Dorota Morzy	specj. instalacyjno-inżynierska	
Opracowanie:		upr. nr POM/0245/POOS/09	
		specj. upr. nr	
		specj. upr. nr	
Sprawdzający:	mgr inż. Janusz Cynowski	specj. instalacyjno-inżynierska	3231/Gd/87

Gdynia, dnia 03 kwietnia 2014 roku

UD.6740.122.1.2014.AnK. 2594

SEKRETARIAT BPBK SA	
Gdańsk Wrzeszcz	
data wpl.	2014-04-07
l. dz.	1592
Ilość ark.	

**Biuro Projektów
Budownictwa Komunalnego S.A.
ul. Uphagena 27
80-237 Gdańsk**

dotyczy: uzgodnienia projektu przebudowy kanalizacji deszczowej w ramach planowanej inwestycji budowy ścieżki rowerowej wzdłuż ulicy Orłowskiej, na odcinku od osiedla „Nowe Orłowo” do parkingu miejskiego

UZGODNIENIE

Zarząd Dróg i Zieleni w Gdyni uzgadnia dokumentację projektową pn. „Projekt budowlano-wykonawczy. Branża: Sanitarna. Nazwa opracowania: Projekt przebudowy kanalizacji deszczowej. Przedsięwzięcie: Budowa ścieżek rowerowych wraz z odwodnieniem, oświetleniem i przebudową kolidującej infrastruktury technicznej w wybranych lokalizacjach na terenie Gdyni. Zadanie: Budowa ścieżki rowerowej wzdłuż ulicy Orłowskiej, na odcinku od osiedla „Nowe Orłowo” do parkingu miejskiego. Zadanie I” (inwestor: Gmina Miasta Gdyni; jednostka projektowa: Biuro Projektów Budownictwa Komunalnego S.A., ul. Uphagena 27, 80-237 Gdańsk projektant: mgr inż. Dorota Morzy; data opracowania: marzec 2014r.), z następującymi uwagami:

1. na ewentualne zmiany w projekcie, które wynikną przed lub/i w trakcie jego realizacji, należy każdorazowo uzyskać zgodę tut. Zarządu – przed dokonaniem tych zmian;
2. wykonawca zobowiązany jest zapewnić warunki do przepuszczania wód opadowych i roztopowych siecią kanalizacji deszczowej w trakcie wykonywania robót budowlanych (w każdej ich fazie); za szkody powstałe w wyniku zalewania terenu w rejonie planowanej inwestycji z powodu prowadzonych robót, odpowiedzialność ponosić będzie wykonawca;
3. sieć kanalizacji deszczowej przewidzianą do wyłączenia z użytkowania należy fizycznie usunąć;
4. roboty budowlane na miejskiej sieci kanalizacji deszczowej podlegają odbiorowi przez tut. Zarząd; warunkiem dokonania odbioru jest pisemne zgłaszanie o dokonywaniu częściowych odbiorów technicznych wykonania sieci (z co najmniej trzydniowym wyprzedzeniem - e-mail: sekretariat@zdiz.gdynia.pl lub fax 58 662 28 41) oraz dostarczenie tut. jednostce dokumentacji odbiorowej, zawierającej m.in. dokumentację powykonawczą, geodezyjny pomiar powykonawczy, nagranie (CD, DVD) i raport z inspekcji telewizyjnej sieci wraz z pomiarem spadku wykonaną dwukrotnie: I - po ułożeniu przewodu i obróbce (zagęszczeniu) gruntu nad strefą rury, II - po odtworzeniu nawierzchni, protokół z dokonania próby szczelności sieci;
5. w trakcie wykonywania robót budowlanych należy umożliwić ich kontrolę przedstawicielom tut. Zarządu;
6. należy wziąć pod uwagę zapisy pozostałych uzgodnień projektów branżowych dla planowanej inwestycji;
7. należy zachować normatywne odległości od istniejącego i projektowanego uzbrojenia terenu;
8. po zakończeniu robót budowlanych teren odtworzyć zgodnie z projektem branży drogowej inwestycji; realizacja inwestycji nie może pogorszyć stanu istniejącego i naruszać interesów osób trzecich;
9. o rozpoczęciu i zakończeniu robót należy powiadomić pisemnie tut. Zarząd (fax 58 662 28 41 lub e-mail: sekretariat@zdiz.gdynia.pl), powołując się na numer niniejszego uzgodnienia oraz podając imię, nazwisko i numer telefonu kierownika robót.

Uzgodnienie jest ważne dwa lata, tj. do dnia 02.04.2016r.

Integralną częścią niniejszego uzgodnienia jest ww. dokumentacja, w której rysunek nr 1. pn. „Plan sytuacyjny” został ostemplowany przez tut. Zarząd.


Jednocześnie informujemy, iż na czas prowadzonych robót należy sporządzić i przedstawić do zatwierdzenia w tut. Zarządzie projekt tymczasowej organizacji ruchu.

Do wiadomości:
Wydział Inwestycji Urzędu Miasta Gdyni;

UD - a/a
l.dz. 2442


mgr Roman Witowski

raz z infrastrukturą
acerowej wg odrębnego opracowania.
1.6740.444.2013.KB-902
(na realizację inwestycji drogowej)

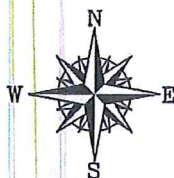

Ogrodzenie do przebiegu
zgodnie z granicą d
z uwagi na zbyt małą szerokość

Próg zwalniający

Zespół Szkół
Plastycznych

ZARZĄD DROG I ZIELNI
JEDNOSTKA BUDOWA GMINY MIASTA GDYŃ
81-304 Gdynia, ul. 10 Lutego 24
NIP 586-218-63-30, REGON 220356287
tel. 58/ 761 20 00, fax 58/ 662 28 41


Załącznik do uzgodnienia
UD.6740.12.2.1.2014.Auk.2574
z dnia 03.04.2014.

m2.5 **DYREKTOR**
mgr Roman Witowski

budynek 1-1220/12

m2

m3.5

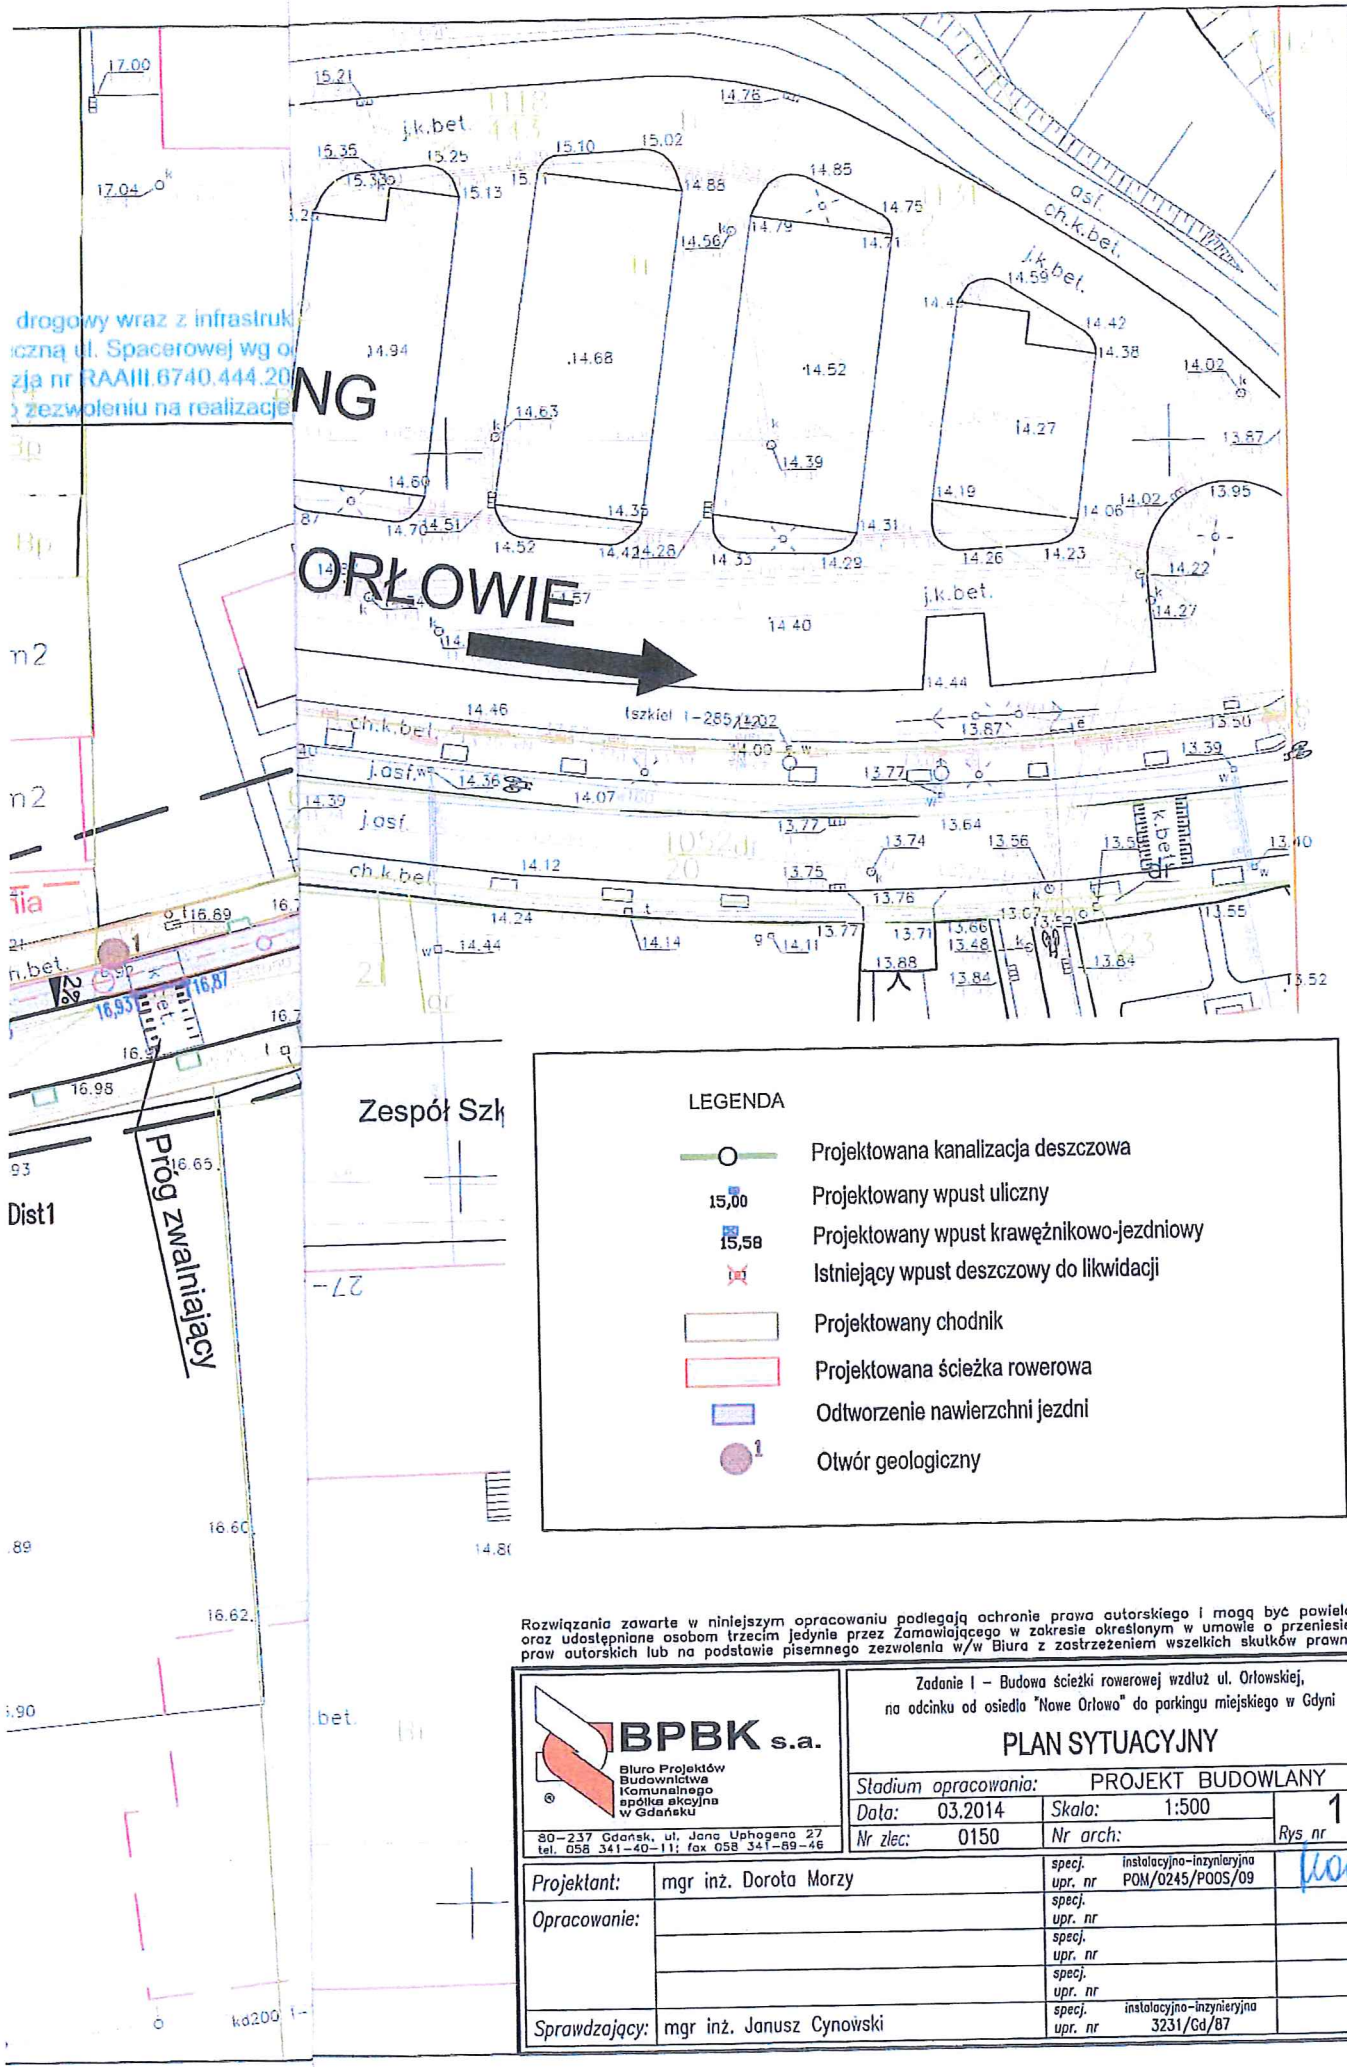

drogowy wraz z infrastruktura ul. Spacerowej wg o zija nr RA/III.6740.444.20 zezwoleniu na realizacje

NG

ORŁOWIE

Zespół Szkół

Prog zwalniający

LEGENDA

- Projektowana kanalizacja deszczowa
- Projektowany wpust uliczny
- Projektowany wpust krawężnikowo-jezdniowy
- Istniejący wpust deszczowy do likwidacji
- Projektowany chodnik
- Projektowana ścieżka rowerowa
- Odtworzenie nawierzchni jezdni
- Otwór geologiczny

Rozwiązania zawarte w niniejszym opracowaniu podlegają ochronie prawa autorskiego i mogą być powielane oraz udostępniane osobom trzecim jedynie przez Zamawiającego w zakresie określonym w umowie o przeniesienie praw autorskich lub na podstawie pisemnego zezwolenia w/w Biura z zastrzeżeniem wszelkich skutków prawnych

<p>BPBK s.a. Biuro Projektów Budowlanych Komunalnego spółka akcyjna w Gdańsku 80-237 Gdańsk, ul. Jana Uphogena 27 tel. 058 341-40-11; fax 058 341-69-66</p>		Zadanie I – Budowa ścieżki rowerowej wzdłuż ul. Orłowskiej, na odcinku od osiedla "Nowe Orłowo" do parkingu miejskiego w Gdyni	
		PLAN SYTUACYJNY	
Stadium opracowania: PROJEKT BUDOWLANY		Data: 03.2014	Skala: 1:500
Nr zlec: 0150		Nr arch:	Rys nr 1
Projektant:	mgr inż. Dorota Morzy	specj. instalacyjno-inżynierska	upr. nr POM/0245/P005/09
Opracowanie:		specj. upr. nr	
		specj. upr. nr	
		specj. upr. nr	
		specj. upr. nr	
Sprawdzający: mgr inż. Janusz Cynowski		specj. instalacyjno-inżynierska	upr. nr 3231/Gd/87