


Przekrój podłużny K1-W1-K6

SKALA 1:100/1:1000

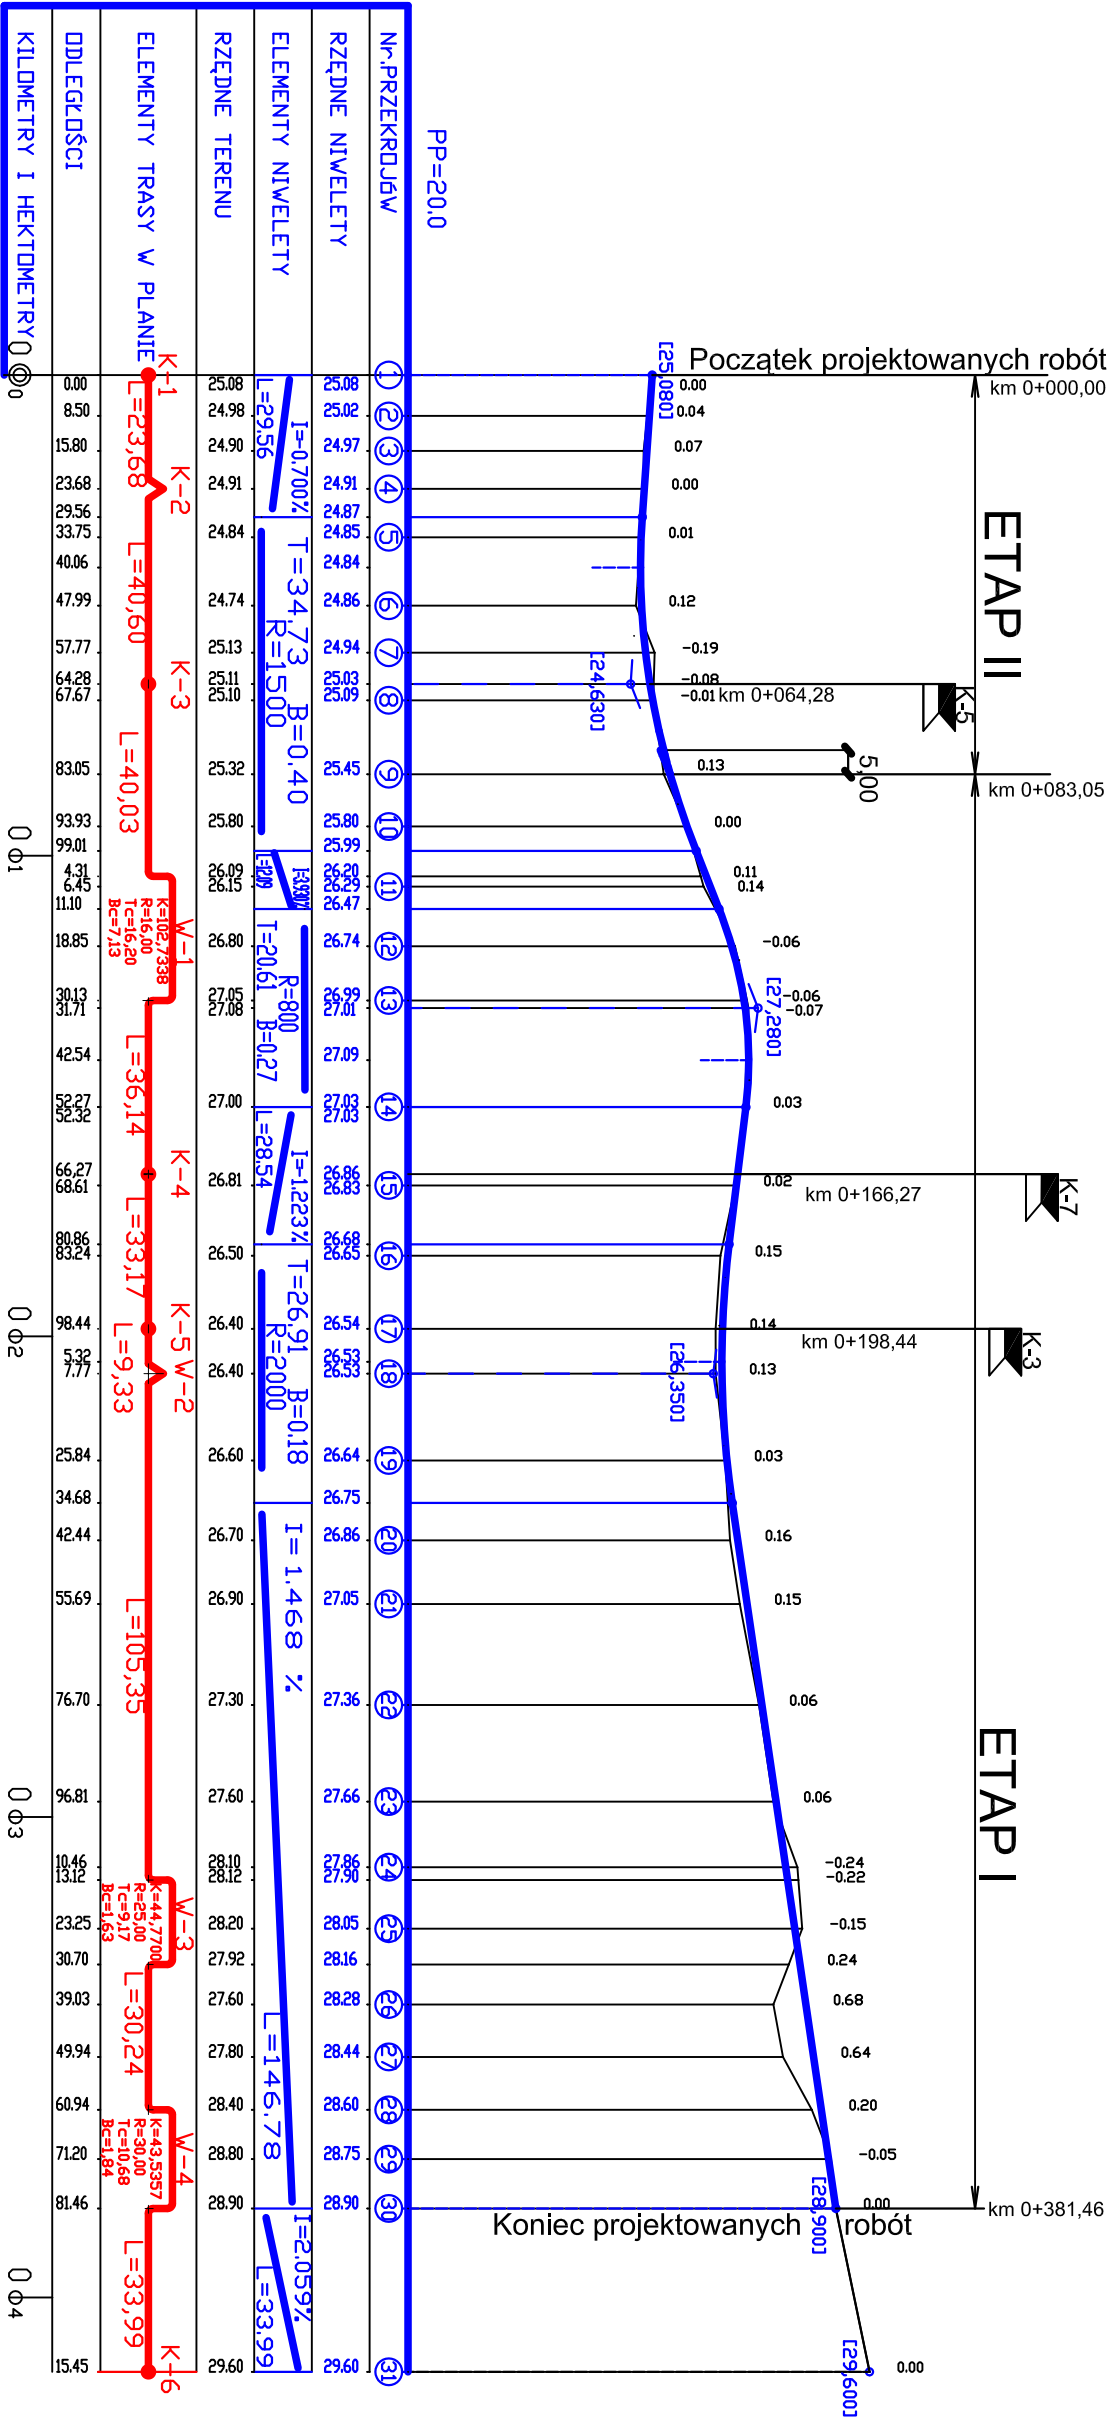

Projektant	inż. Ludwik Fuchs		
	80-288 GDANSK		
	ul. Wyrabia 9/19		
	tel.(058) 348-93-70 kom.0-691-912-047		
Investor	URZĄD MIASTA GOSKARZ GDANSKA		
	ul. Wolności 100		
Obiekt	Przebudowa ulicy wewnętrznej na terenie Parku w Kolibkach		
Rodzaj opracowania	Projekt budowlano-wykonawczy		
Rysunek	Przekrój podłużny K1-W1-K6.Etap I		
Projektant	inż. Ludwik Fuchs upr. nr 1120/Gd83		
Sprawdził	mgr inż. Bernard Goła, upr. nr 61-III-53075/75		
Data	III-2007	Skala	jak na rys.