



Przekroje poprzeczne odc.III

53,34 W=0,00
N=0,00

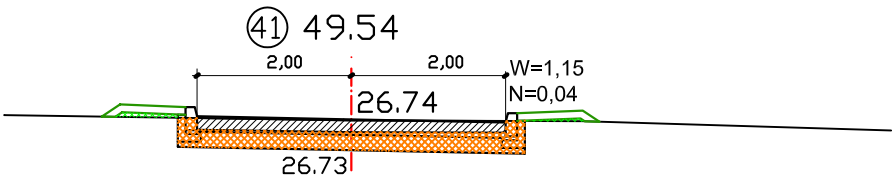

40 23,08 W=1,10
N=0,09

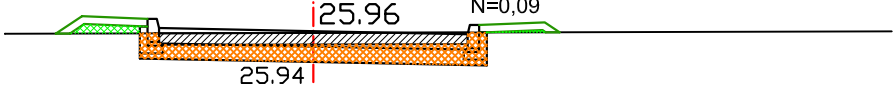

13,00 W=0,00
N=0,00


Przekroje poprzeczne odc.II

131,35 W=0,00
N=0,00


39 121,15 W=0,48
N=0,70




38 105,61 W=2,67
N=0,15

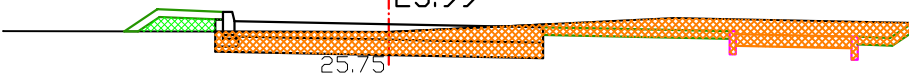


37 88,46 W=1,67
N=0,27

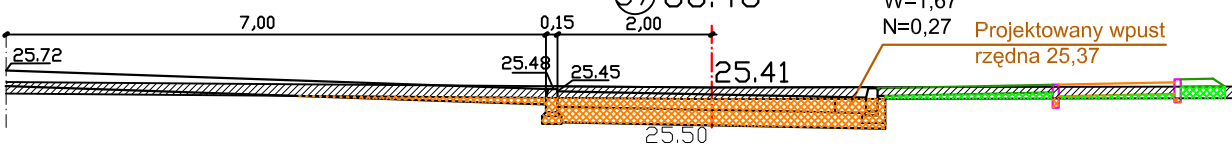


36 78,31 W=1,26
N=1,72

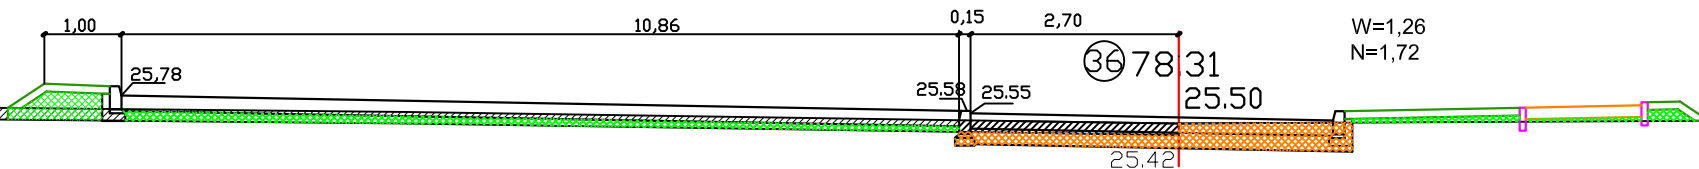


35 66,58 W=2,36
N=2,17

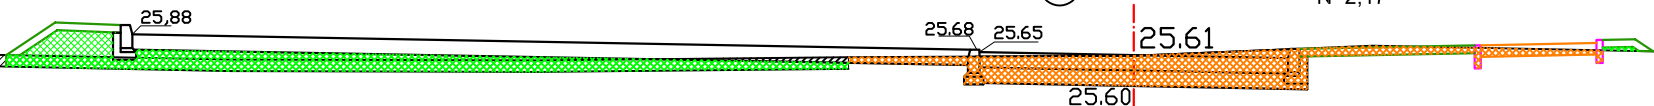


34 55,58 W=1,49
N=1,09

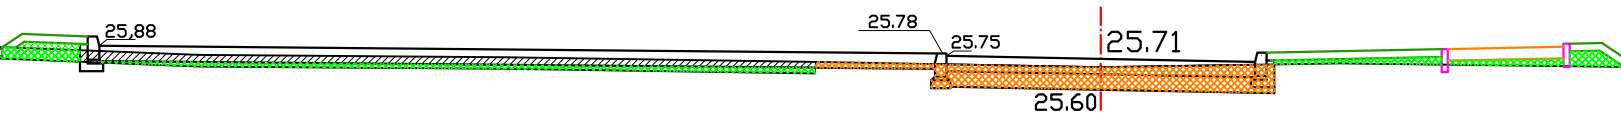


33 45,18 W=1,47
N=2,70

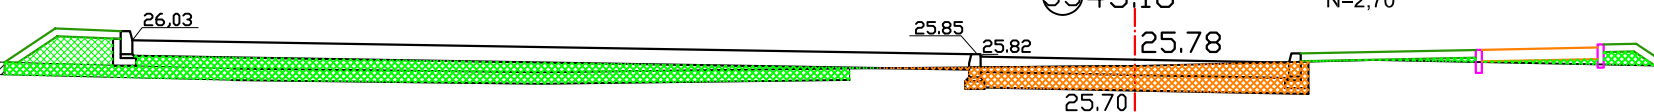


32 33,68 W=1,02
N=2,25

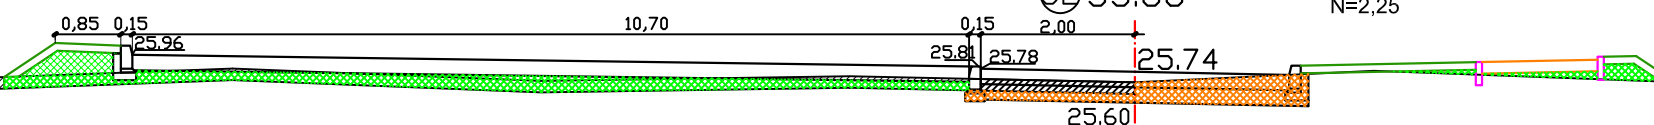

31 24,48 W=1,53
N=0,20

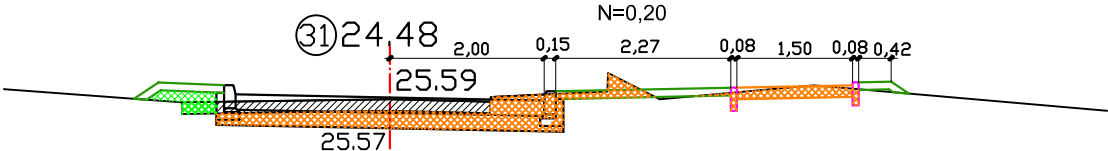

30 10,12 W=3,20
N=0,05

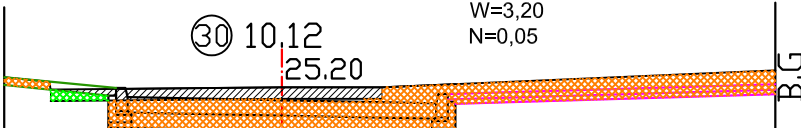

Projektant	inż. Ludwik Fuchs 80-288 GDAŃSK ul. Wyrobka 9/19 tel.(058) 348-93-70 kom.0-691-912-047		
Inwestor	GMINA MIASTA GDYNI 81-381 GDYNIA Al.Marszałka Piłsudskiego 52/54		
Obiekt	Przebudowa ulicy wewnętrznej na terenie Parku w Kolibkach		
Rodzaj opracowania	Projekt budowlano-wykonawczy		
Rysunek	Przekroje poprzeczne odc.II i III		
Projektant	inż.Ludwik Fuchs, upr.nr 1120/Gd/83	L. Fuchs	
Sprawdzający	mgr inż. Bernard Gołda, upr. nr GT-III-630/75/75	B. Gołda	
Data	II- 2007	Skala 1:100/100	Nr rysunku 4.2

-15.0 -10.0 -5.0 0.0 2.65 5.0 10.0