


HISTORYCZNY UKŁAD URBANISTYCZNY ŚRÓDMIEŚCIA GDYNI

WPISANY W DNIU 21.09.2007 r. DO REJESTRU ZABYTEKÓW

WOJEWÓDZTWA POMORSKIEGO POD NUMEREM REJESTRU A - 1815

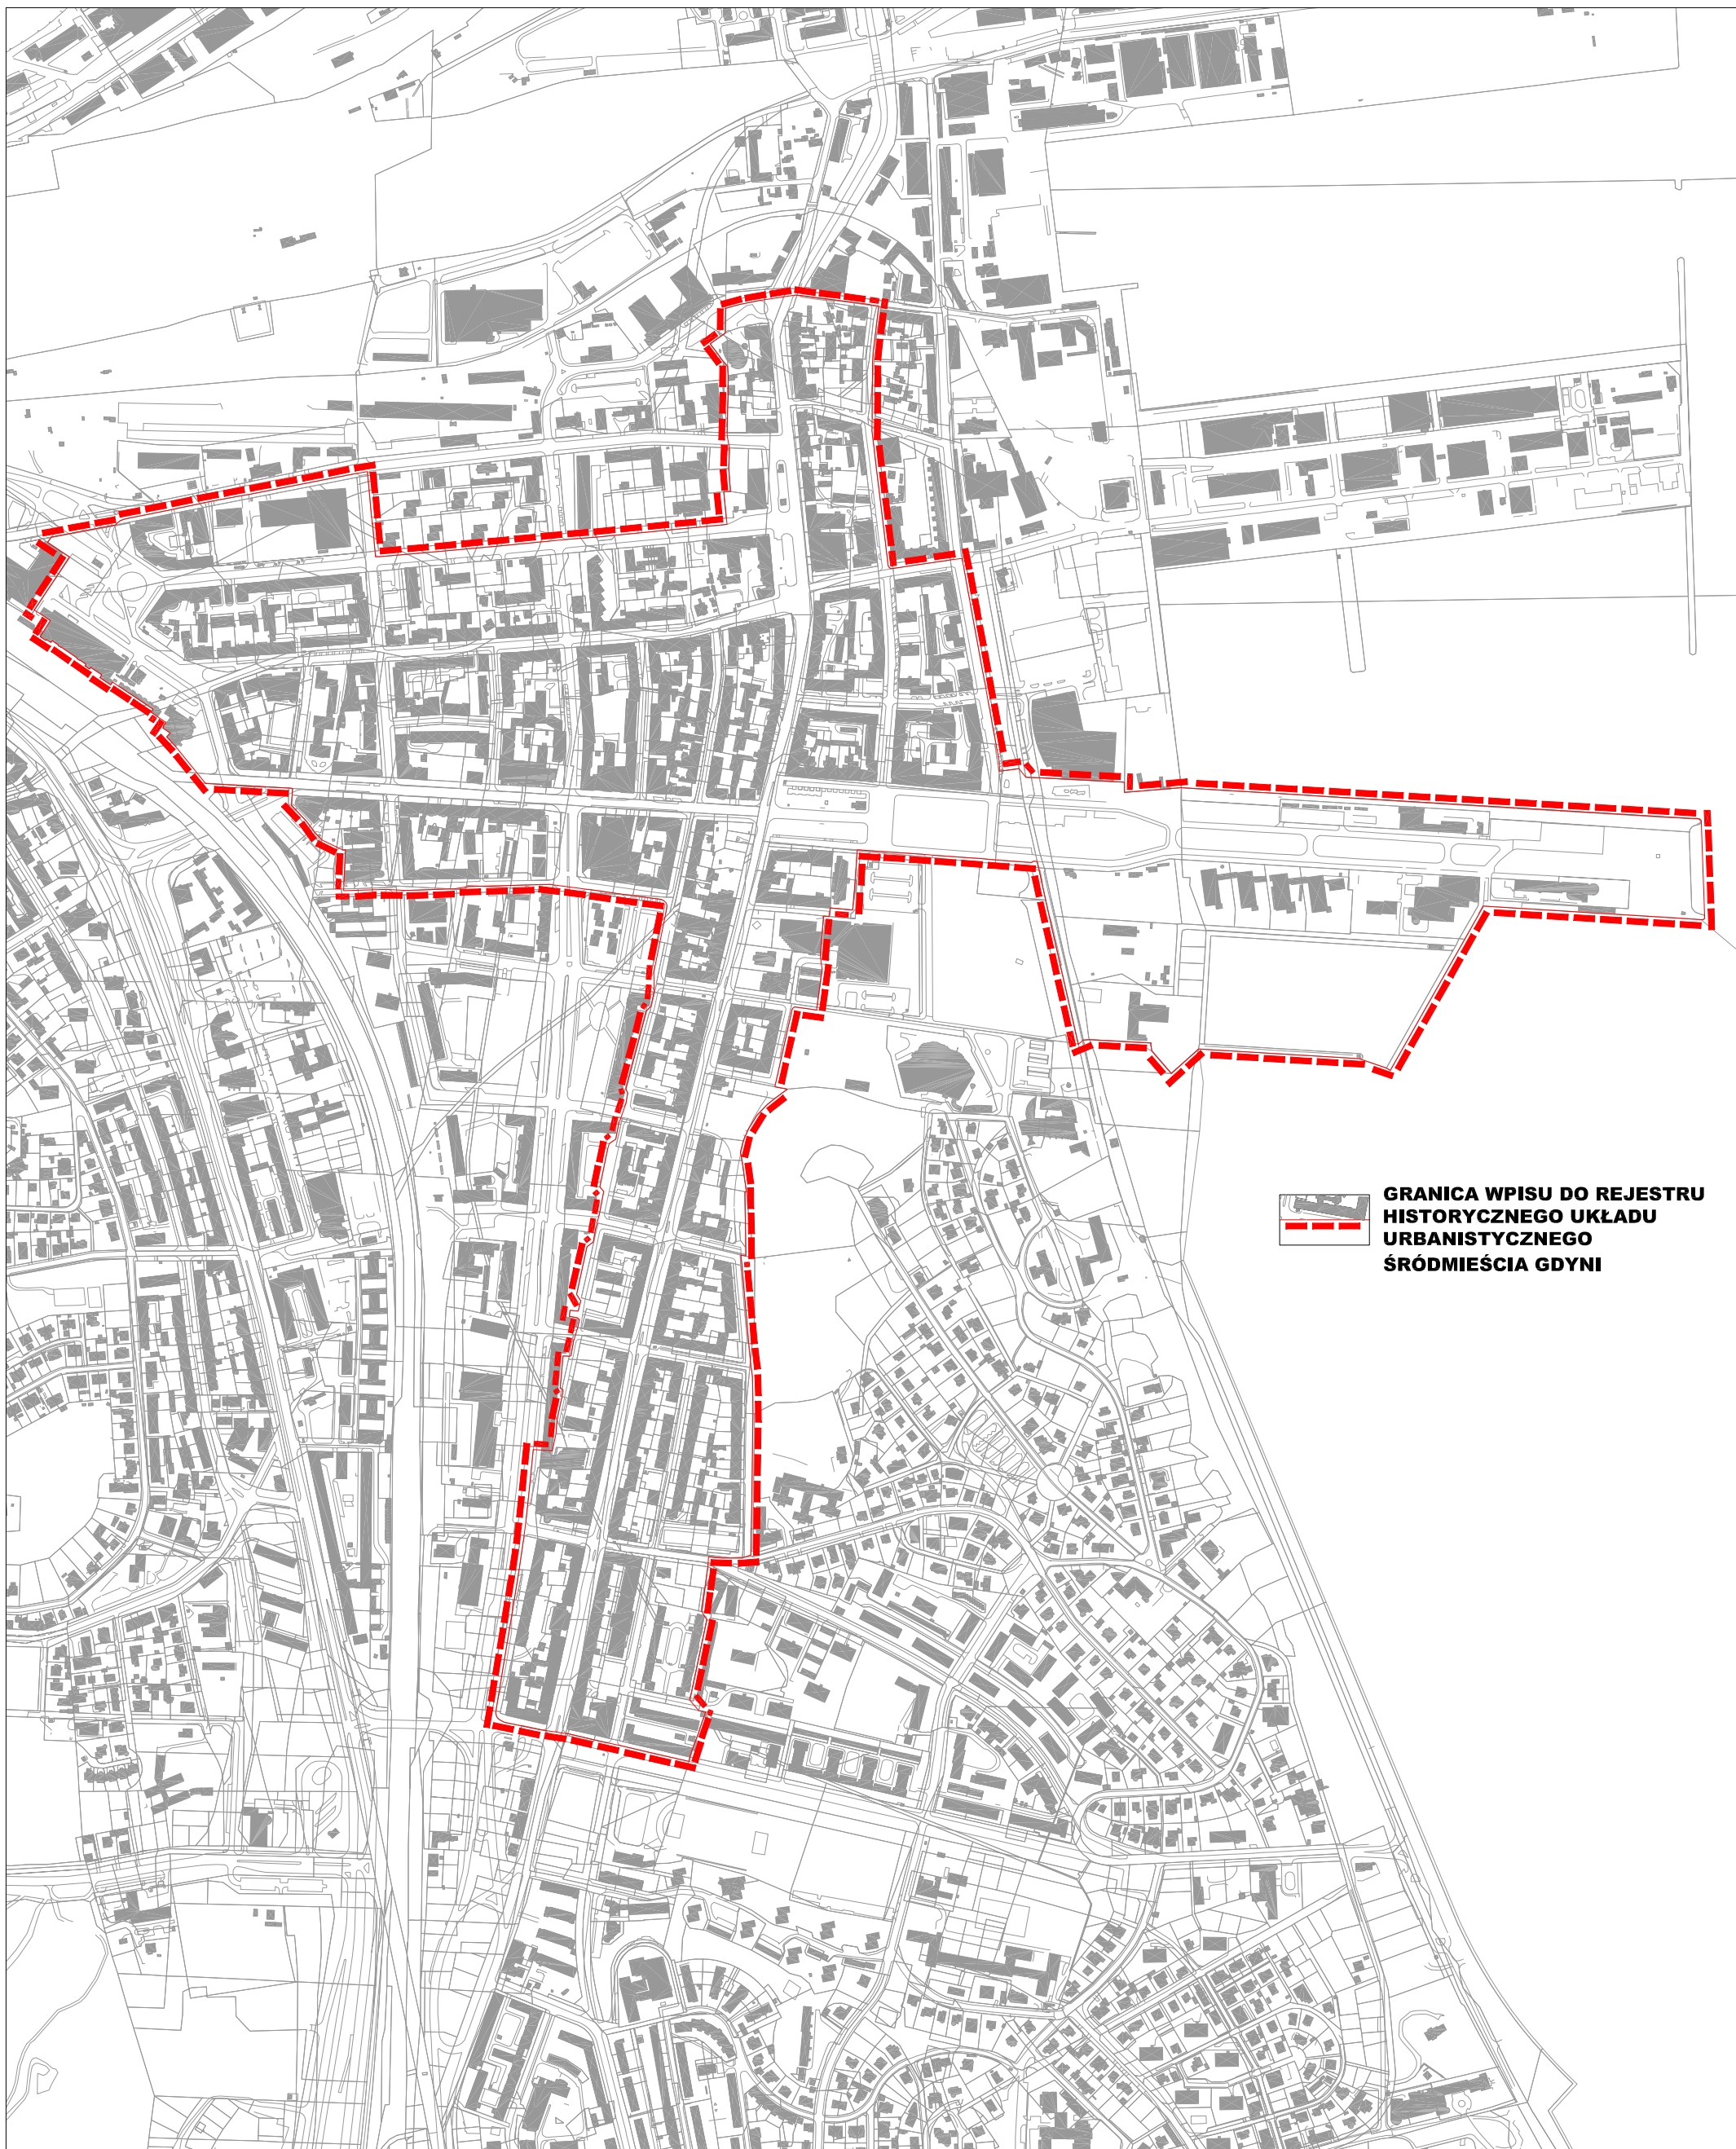

GRANICA WPISU DO REJESTRU
HISTORYCZNEGO UKŁADU
URBANISTYCZNEGO
ŚRÓDMIEŚCIA GDYNI