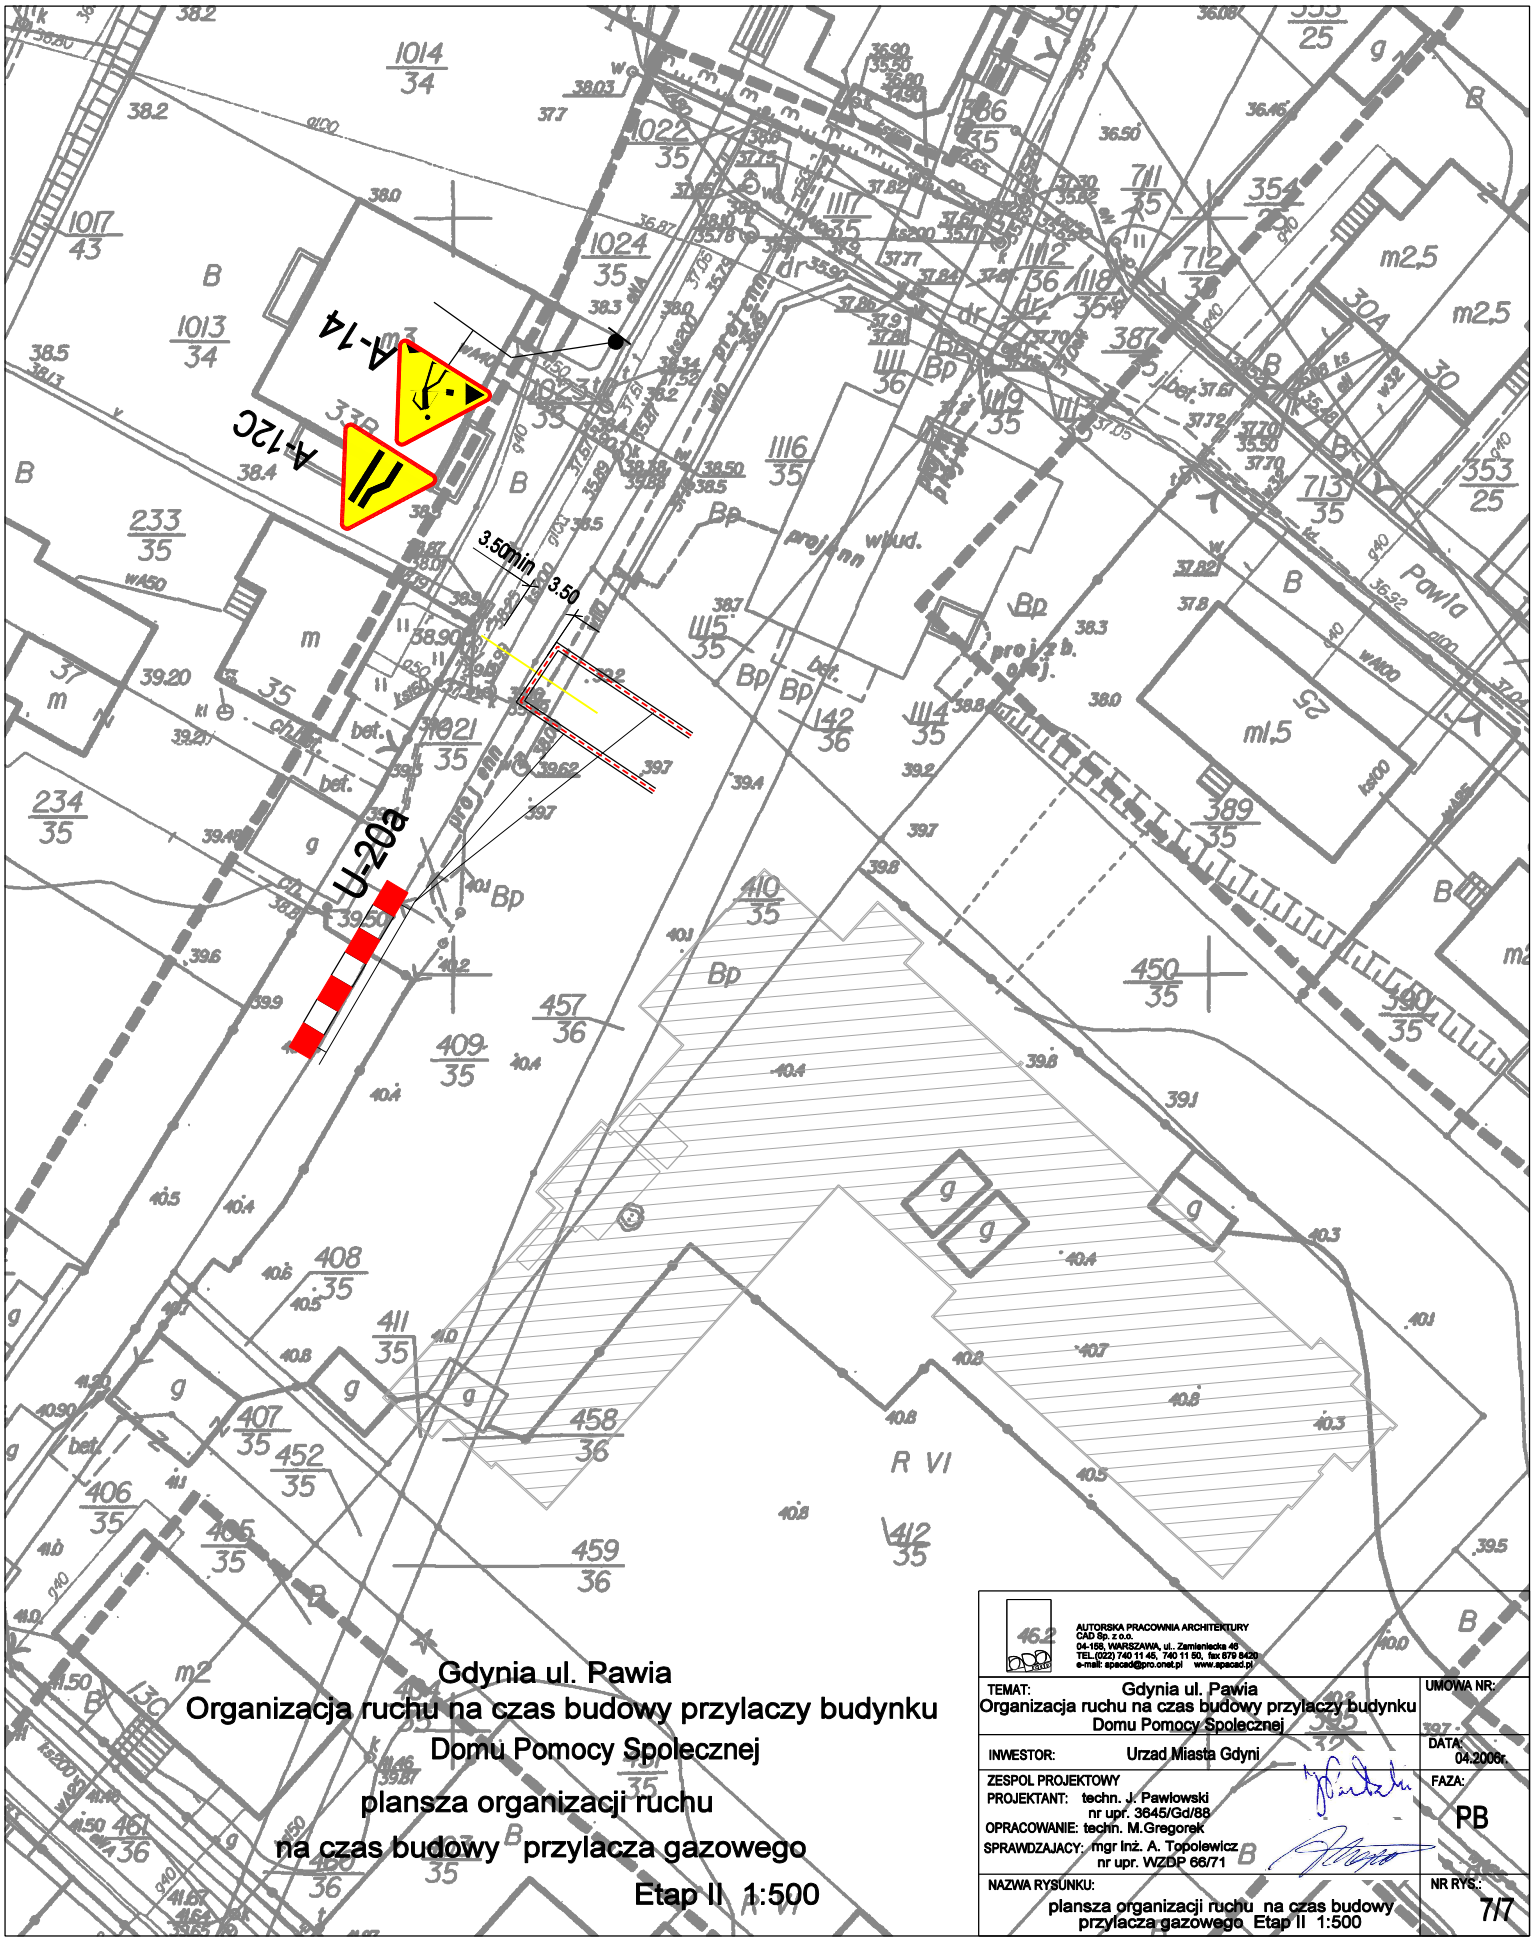

Gdynia ul. Pawia
Organizacja ruchu na czas budowy przylaczy budynku
Domu Pomocy Spolecznej
plansza organizacji ruchu
na czas budowy przylacza gazowego
Etap II 1:500

AUTORSKA PRACOWNIA ARCHITEKTURY
CAD Sp. z o.o.
04-158, WARSZAWA, ul. Zamieniecka 40
TEL.(022) 740 11 45, 740 11 50, fax 875 8420
e-mail: apacad@pro.onet.pl www.apacad.pl

TEMAT: Gdynia ul. Pawia Organizacja ruchu na czas budowy przylaczy budynku Domu Pomocy Spolecznej	UMOWA NR:
INWESTOR: Urzad Miasta Gdyni	DATA: 04.2006r.
ZESPOL PROJEKTOWY PROJEKTANT: techn. J. Pawlowski nr upr. 3645/Gd/88 OPRACOWANIE: techn. M.Gregorek SPRAWDZAJACY: mgr Inż. A. Topolewicz nr upr. WZDP 66/71	FAZA: PB
NAZWA RYSUNKU: plansza organizacji ruchu na czas budowy przylacza gazowego Etap II 1:500	NR RYS.: 7/7