


skala 1:25

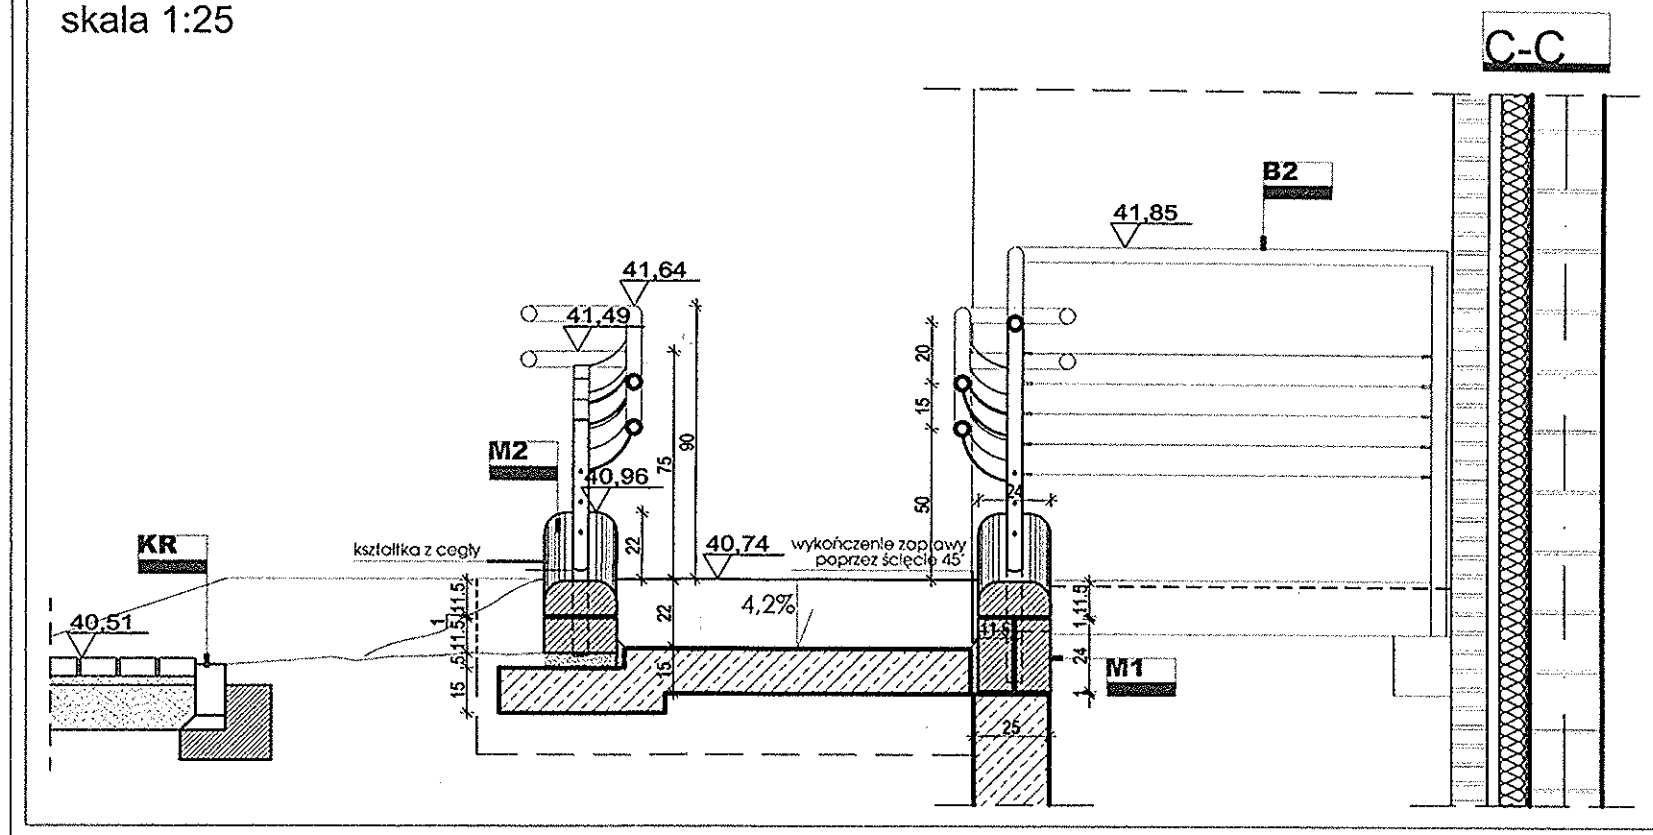

<b>B2</b>	BALUSTRADE ZE STALI NIERDZEWNEJ (rura stalowa bezszwowa)
<b>B3</b>	PORĘCZ ZE STALI NIERDZEWNEJ o gr. 5cm (rura stalowa bezszwowa)
<b>B4</b>	PORĘCZ ZE STALI NIERDZEWNEJ o gr. 5cm (rura stalowa bezszwowa)
<b>KR</b>	KRAWĘŻNIK BETONOWY (pomiędzy nawierzchnią trawiastą a nawierzchnią z kostki betonowej)
<b>M1</b>	MUREK Ceglany h=36,5cm (cegła pełna 24x11,5x5,25)
<b>M2</b>	MUREK Ceglany h=24cm (cegła pełna 24x11,5x5,25)
<b>D</b>	DYLATACJA
<b>BL</b>	BLACHA ZE STALI NIERDZEWNEJ gr. 10mm (zakończenie murka ceglanoego)

Dokumentacja techniczna  
**DOMU POMOCY SPOŁECZNEJ**  
przy ulicy Pawiej w Gdyni



Nr. część **CZĘŚĆ III** Nr. tomu **TOM 1** Nr. zeszytu **ZESZYT III**

ETAP PROJEKTOWANIA:

**PROJEKT WYKONAWCZY**  
**DRÓBNYCH FORM ARCHITEKTONICZNYCH**

INWESTOR:  
  
URZĄD MIASTA GDYNI  
AL. MARSZAŁKA PIŁSUDSKIEGO 52/54  
81-382 GDYŃIA

JEDNOSTKA PROJEKTOWA:  
  
AUTORSKA PRACOWNIA ARCHITEKTURY CAD  
04-158, WARSZAWA, ul. Zamioniecka 46  
TEL.(022) 740 11 45, 740 11 50, fax 879 8420  
e-mail: opocad@pro.onet.pl www.opocad.pl

	IMIĘ NAZWISKO:	NR UPRAWNIENIA	PODPIS:
Projekt	arch. Krzysztof Popiński	SI 56/84	
Opracowanie:	arch. Magdalena Fryc		

Tytuł rysunku:  
**POCHYLNIA P1**

Skala:  
1:50 i 1:25

Numer rysunku  
**5**

Data opracowania:  
STYCZEŃ 2006