




B3

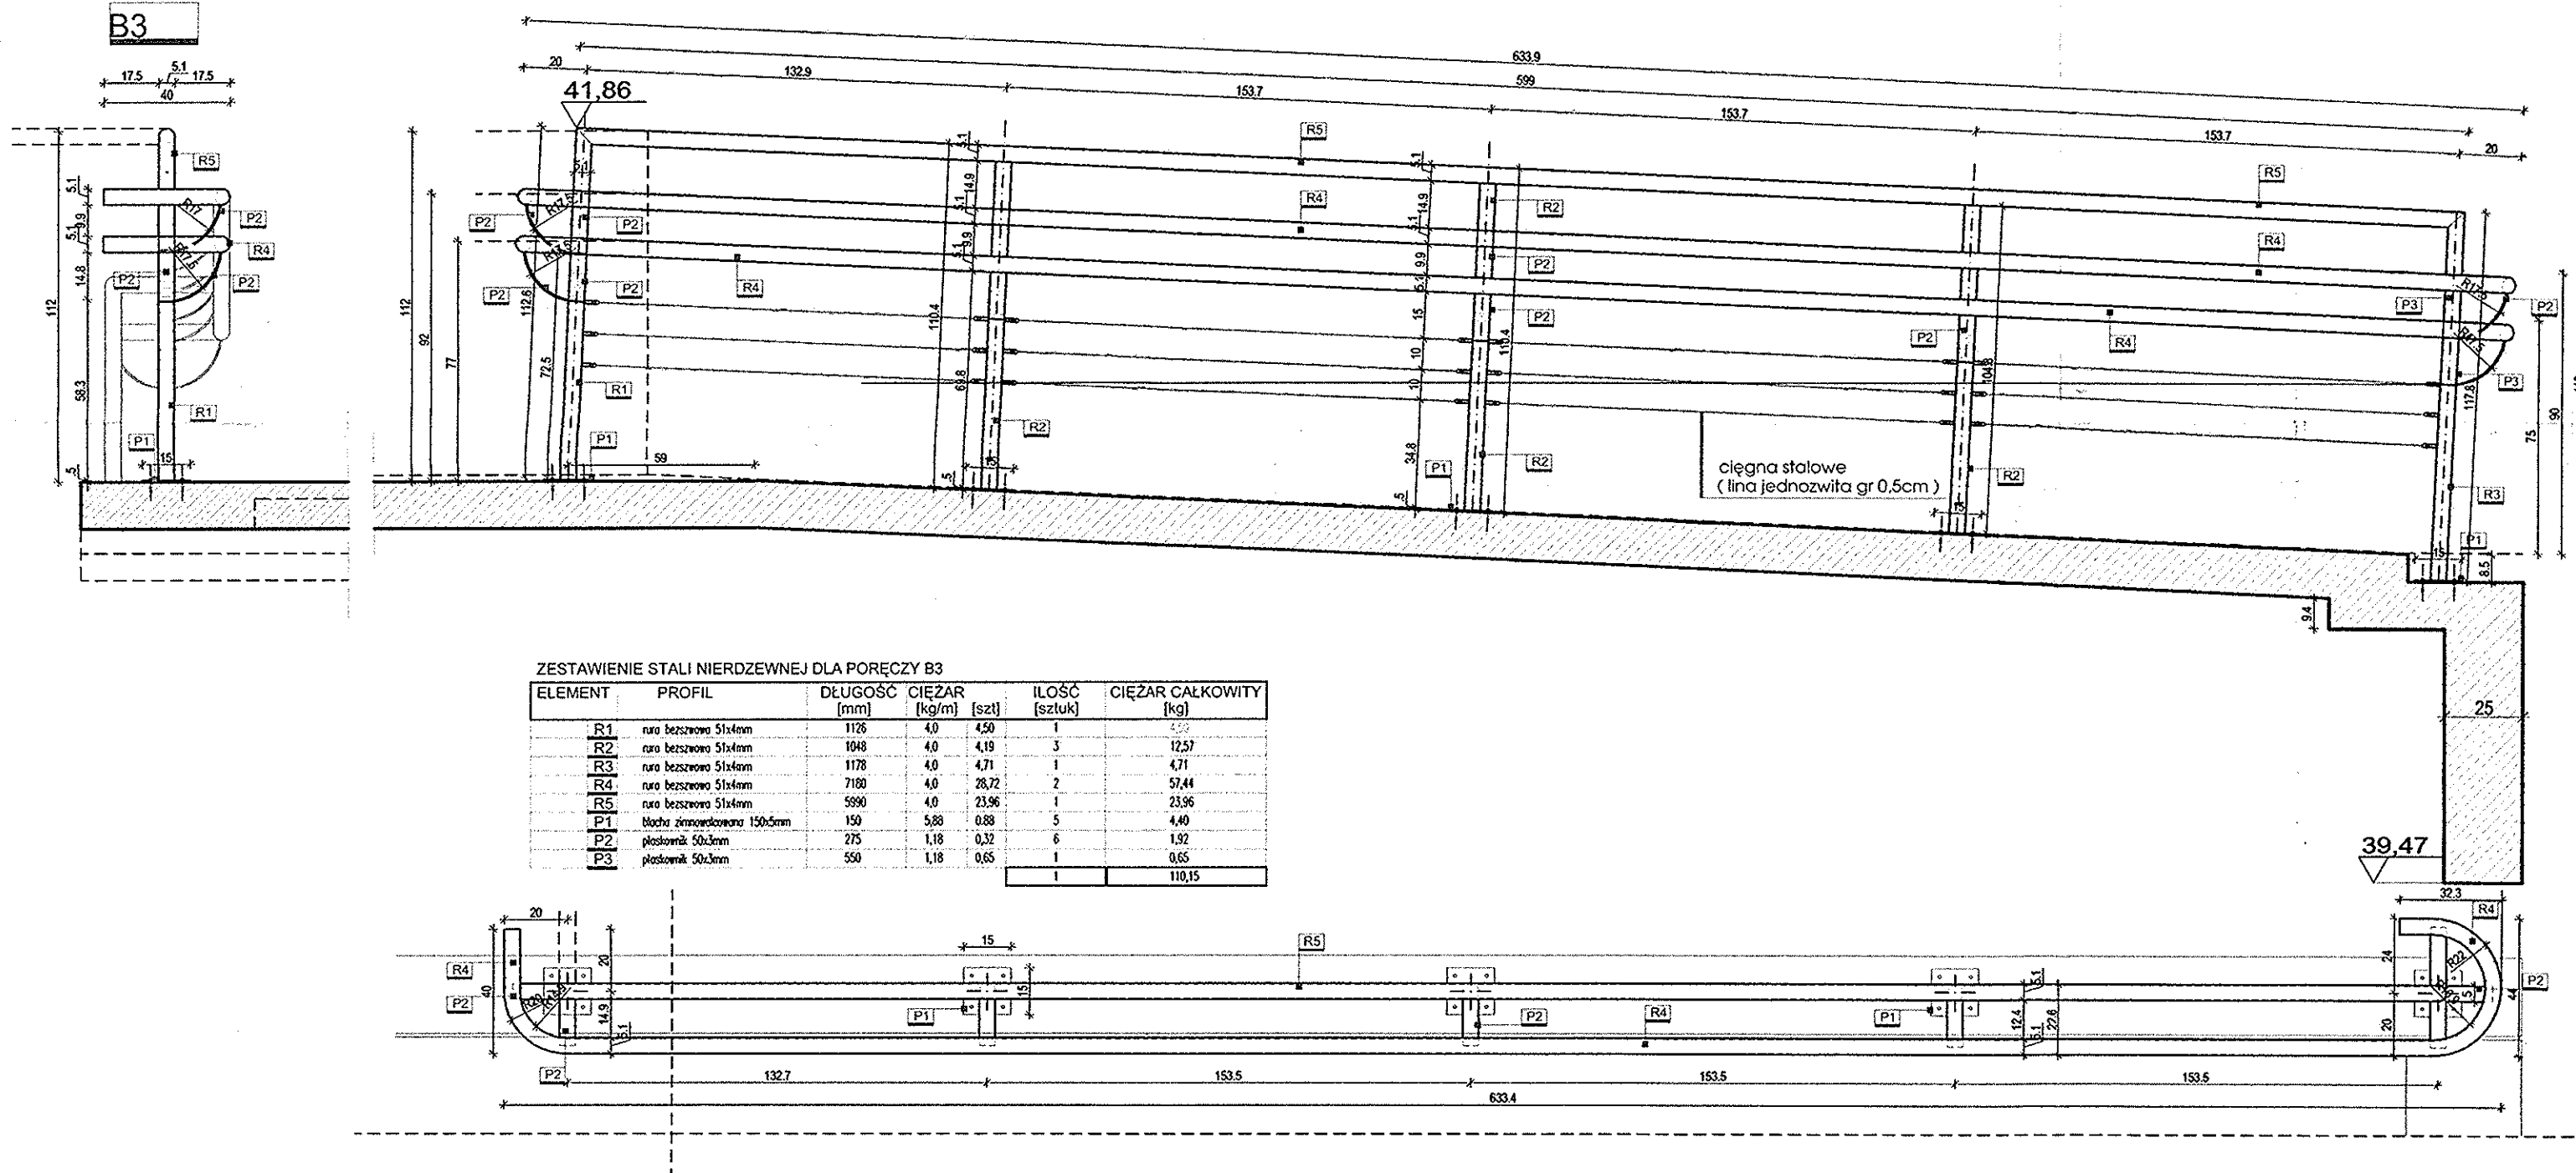

B2

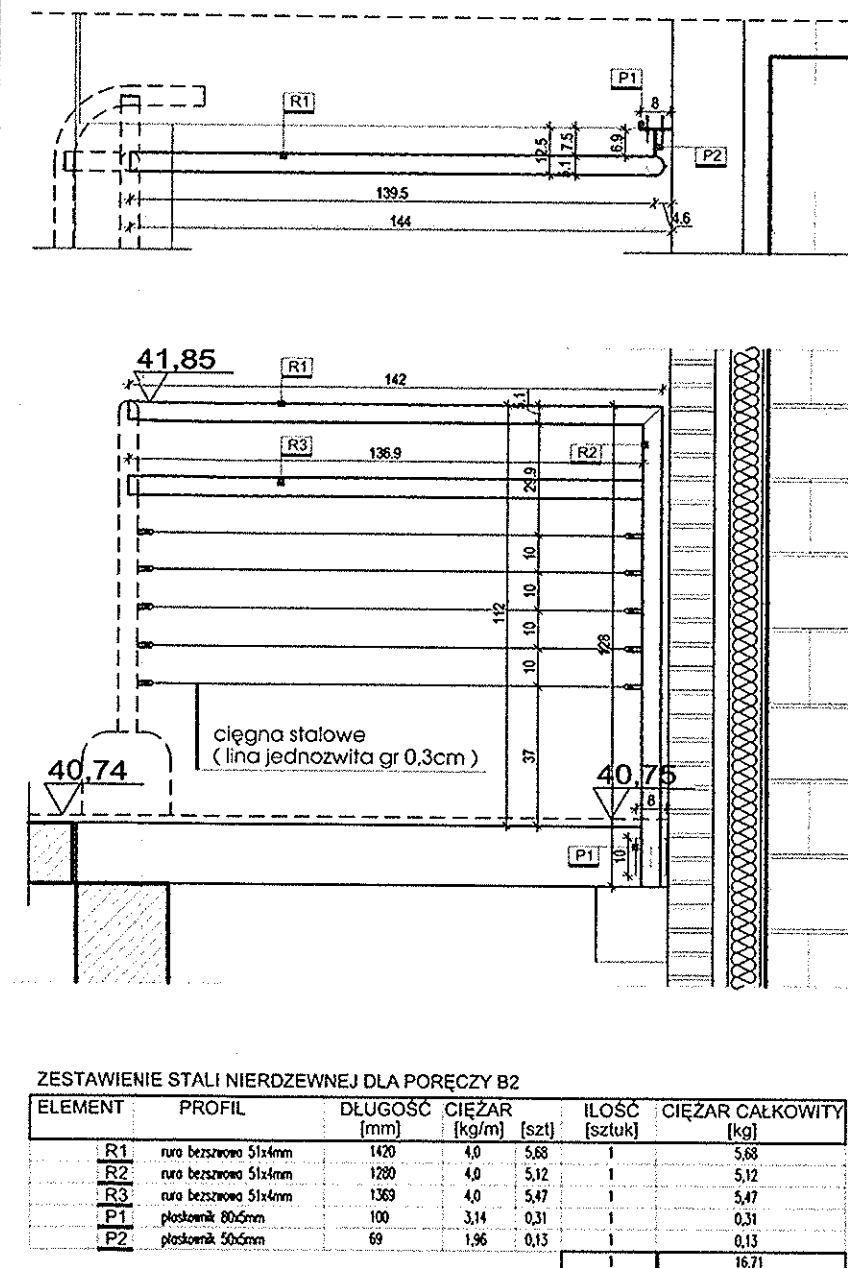

B4

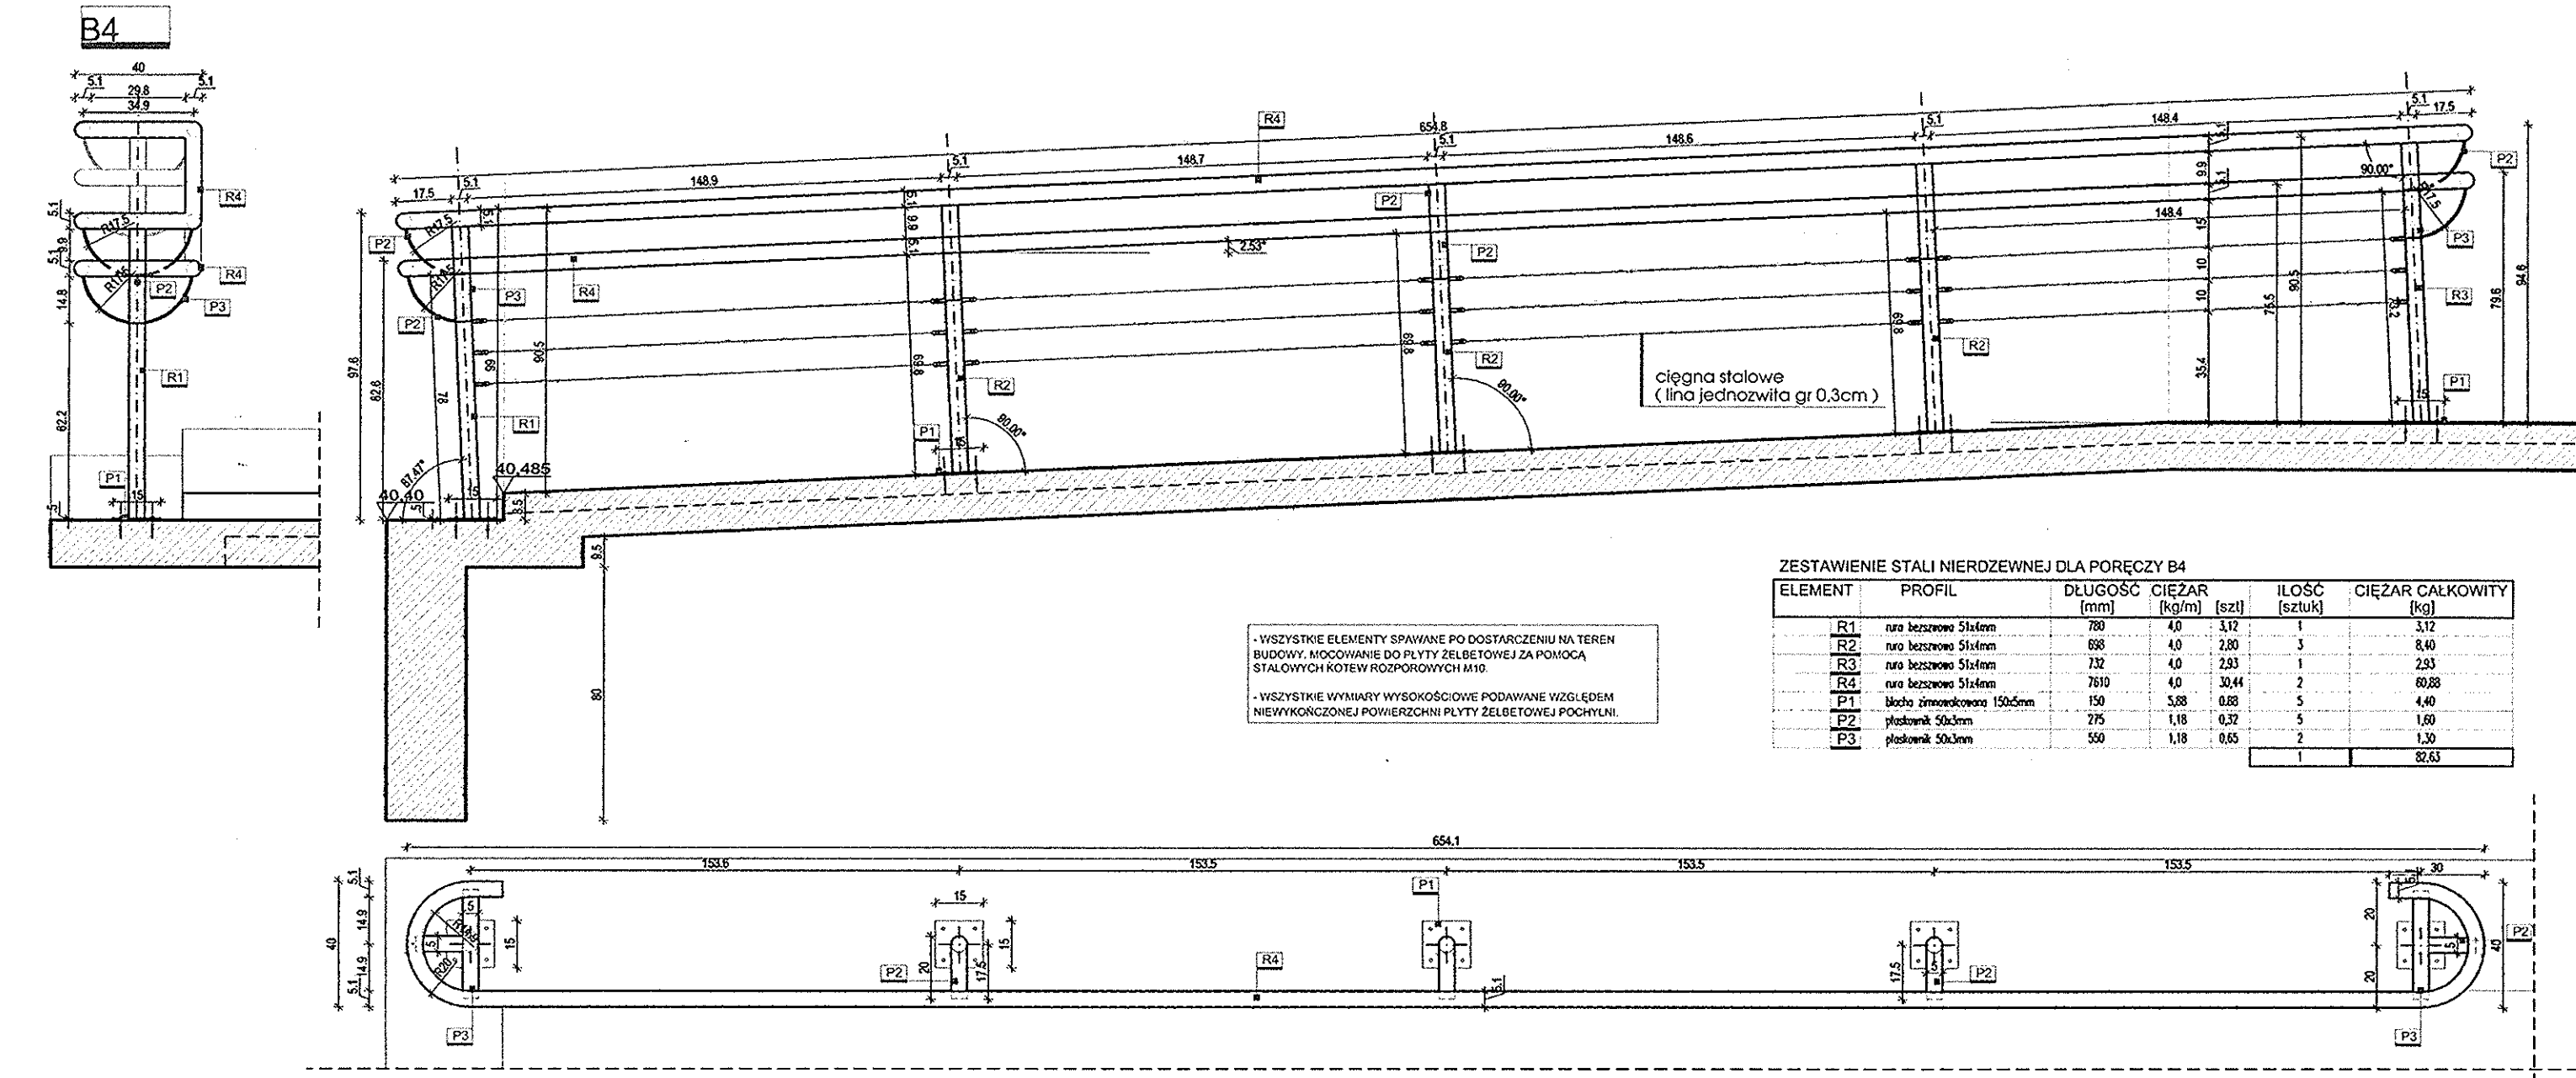

Dokumentacja techniczna
DOMU POMOCY SPOŁECZNEJ
przy ulicy Pawiej w Gdyni



Nr części: **CZĘŚĆ III** Nr tomu: **TOM 1** Nr zeszytu: **ZESZYT III**

ETAP PROJEKTOWANIA:
PROJEKT WYKONAWCZY
DOBRYCH FORM ARCHYTEKTONICZNYCH

INWESTOR:

URZĄD MIASTA GDYNI
AL. MARŻAŁKA PIŁSUDSKIEGO 52/54
81-382 GDYŃIA

JEDNOSTKA PROJEKTOWA:

AUTORSKA PRACOWNIA ARCHITEKTURY CAD
04-158 WARSZAWA, ul. Żołnierska 46
TEL. (022) 740 11 45, 740 11 50, fax 679 8420
e-mail: apocad@pro.onet.pl www.apocad.pl

Projekt: IMIĘ NAZWISKO: NR UPRAWNIENIA PODPIS
/ i p o / arch. Krzysztof Popiński St. 58/84
arch. Magdalena Fryc
Opracowanie: arch. Magdalena Fryc

Tytuł rysunku: **DETALE PORĘCZY DO POCHYLNI P1** Skala: 1:20
Numer rysunku: **58**
Data opracowania: **STYCZEŃ 2006**