


M1

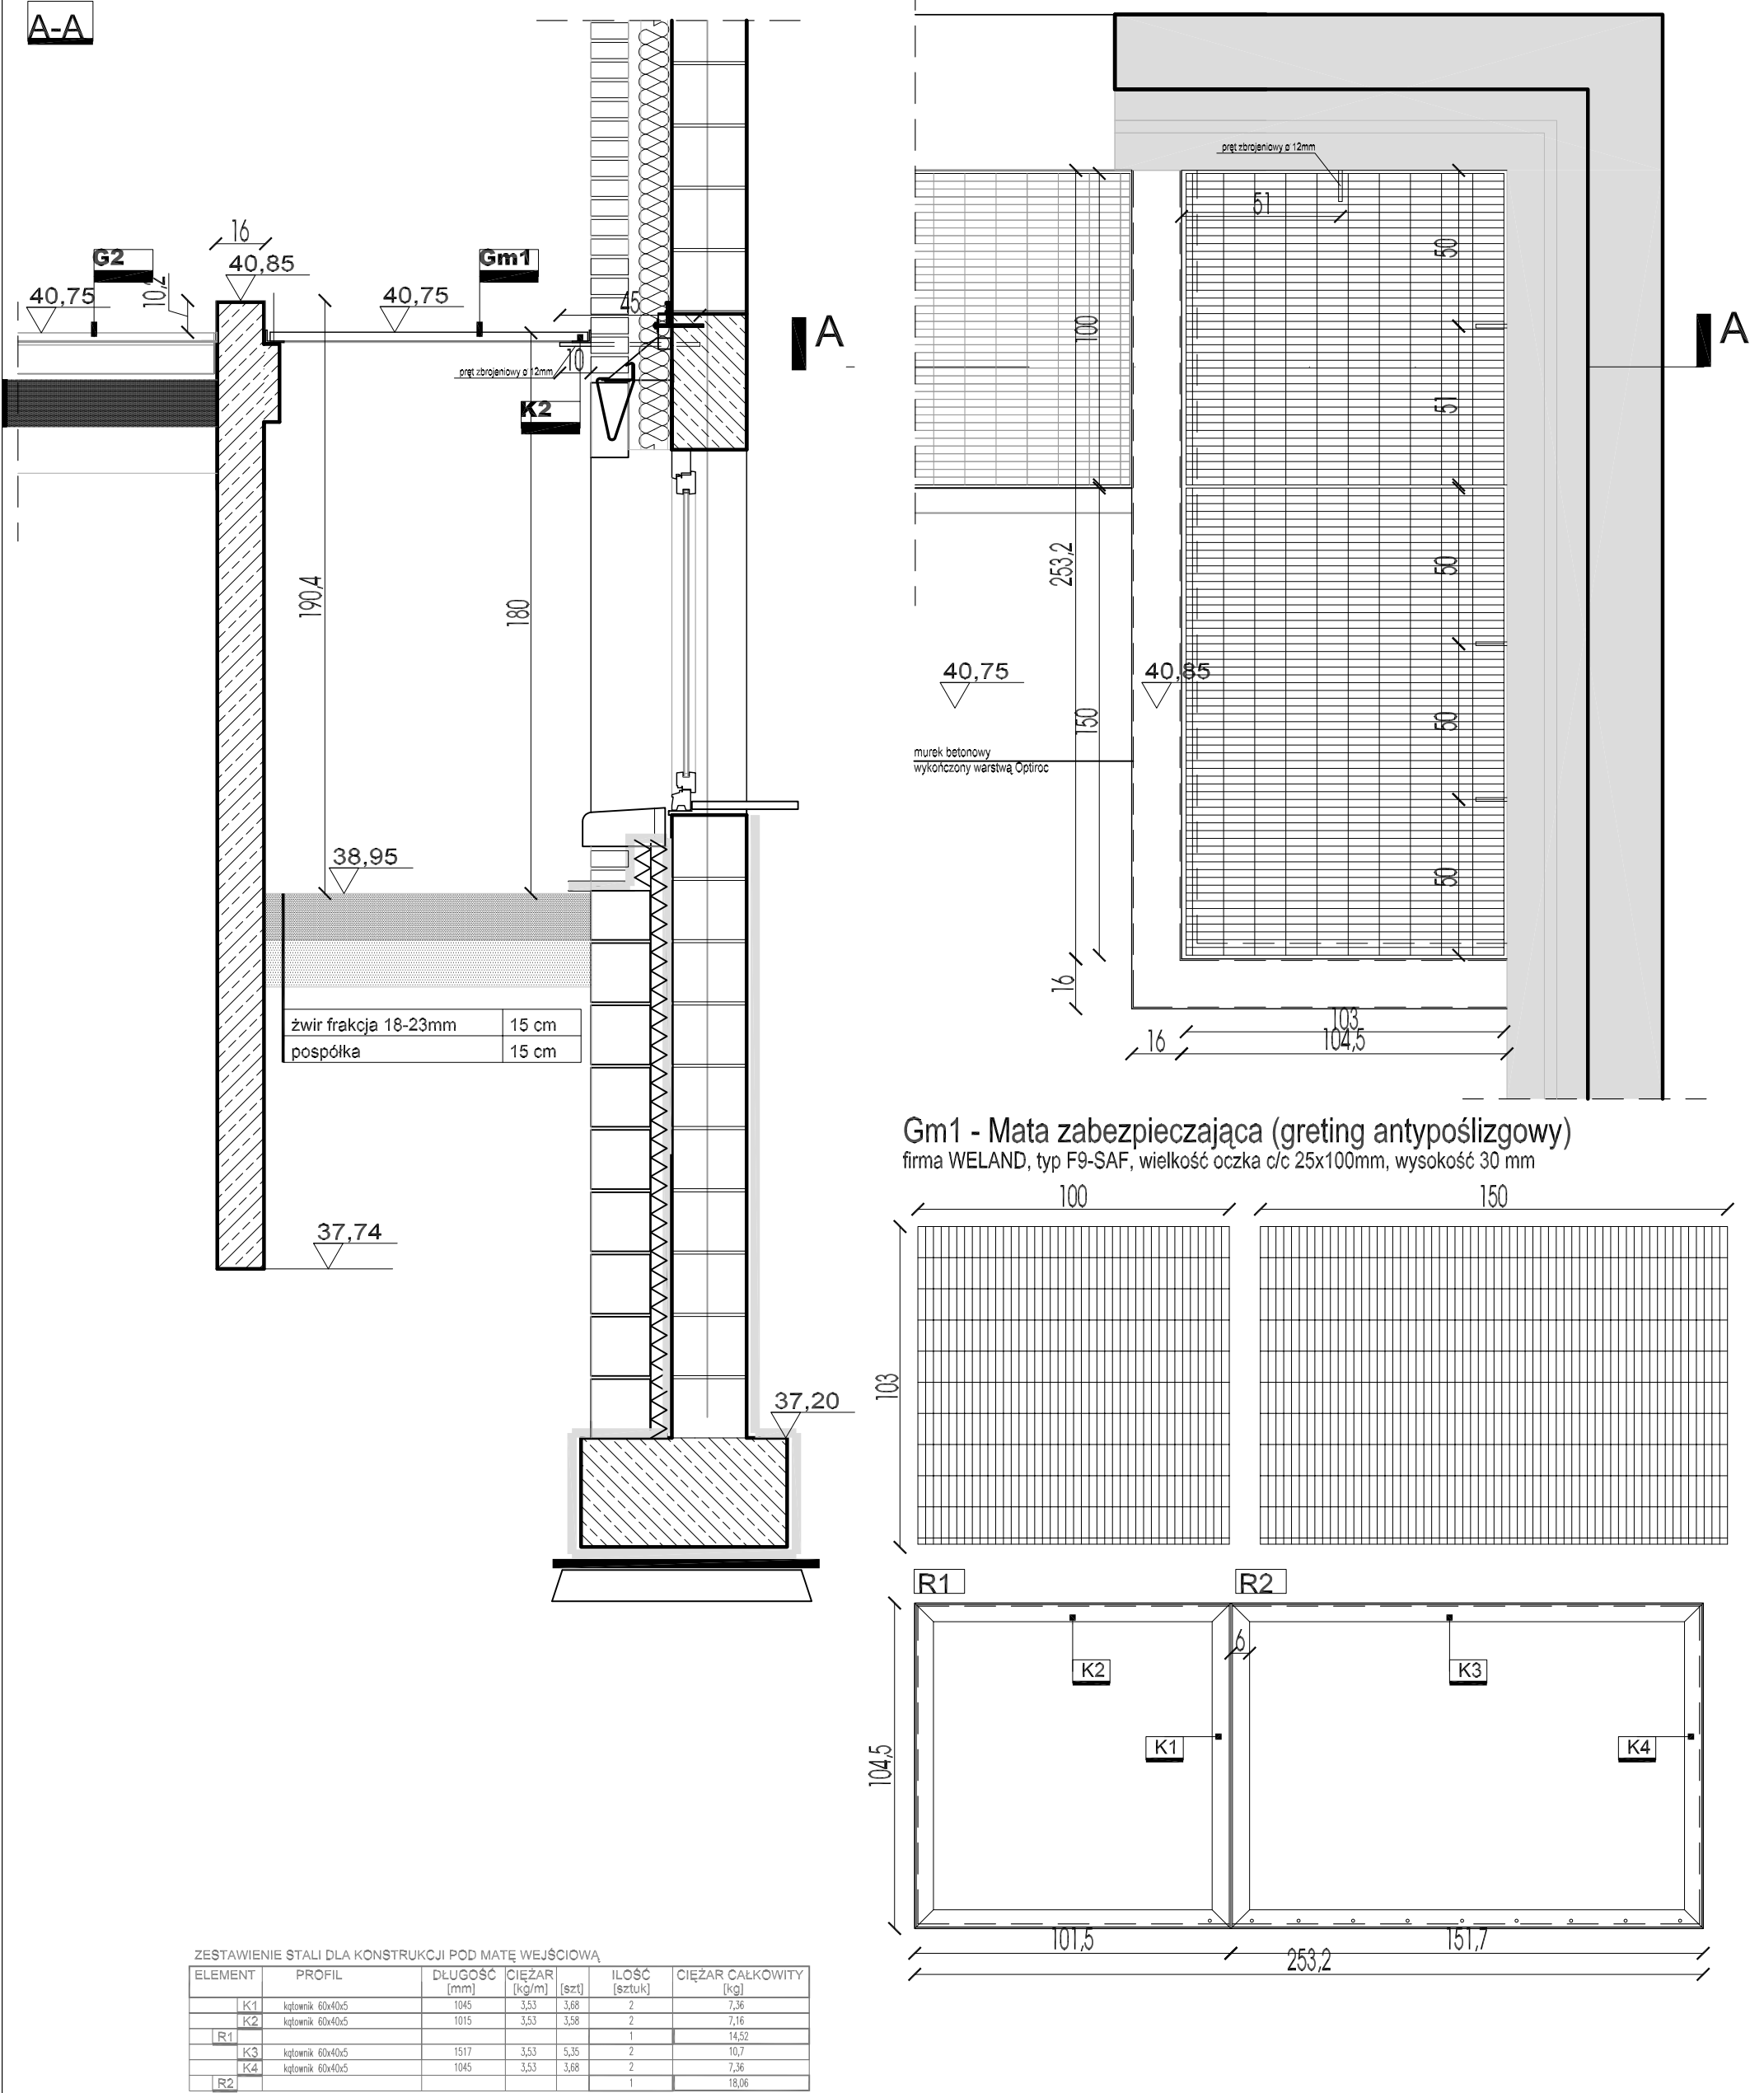

Dokumentacja techniczna

DOMU POMOCY SPOŁECZNEJ

przy ulicy Pawiej w Gdyni

Nr części

CZĘŚĆ III

Nr tomu

TOM 1

Nr zeszytu

ZESZYT III

ETAP PROJEKTOWANIA:

PROJEKT WYKONAWCZY

DRÓBNYCH FORM ARCHYTEKTONICZNYCH

INWESTOR

URZĄD MIASTA GDYNI
AL. MARŻAŁKA PIŁSUDSKIEGO 52/54
81-362 GDYNIA

JEDNOSTKA PROJEKTOWA:

AUTORSKA PRACOWNIA ARCHITEKTURY CAD
04-158 WARSZAWA, ul. Żemienieckiego 48
TEL: 022 740 11 45, 740 11 50, fax 819 8420
e-mail: opocad@pro.onet.pl www.opocad.pl

IMIĘ NAZWISKO	NR UPRRAWNIENIA	PODPIS
Projekt:		
/ gl. prz.	arch. Krzysztof Popiński	St 55/ 84
	arch. Magdalena Froy	
Opracowanie:		
	arch. Magdalena Froy	

Tytuł rysunku:

MUREK M1

Skala:

1:20

Numer rysunku

6

Data opracowania:

STYCZEŃ 2006