


Gm2 - Mata zabezpieczająca (greting antypoślizgowy)  
firma WELAND, typ F8-SAF, wielkość oczka oC 25x100mm, wysokość 30 mm

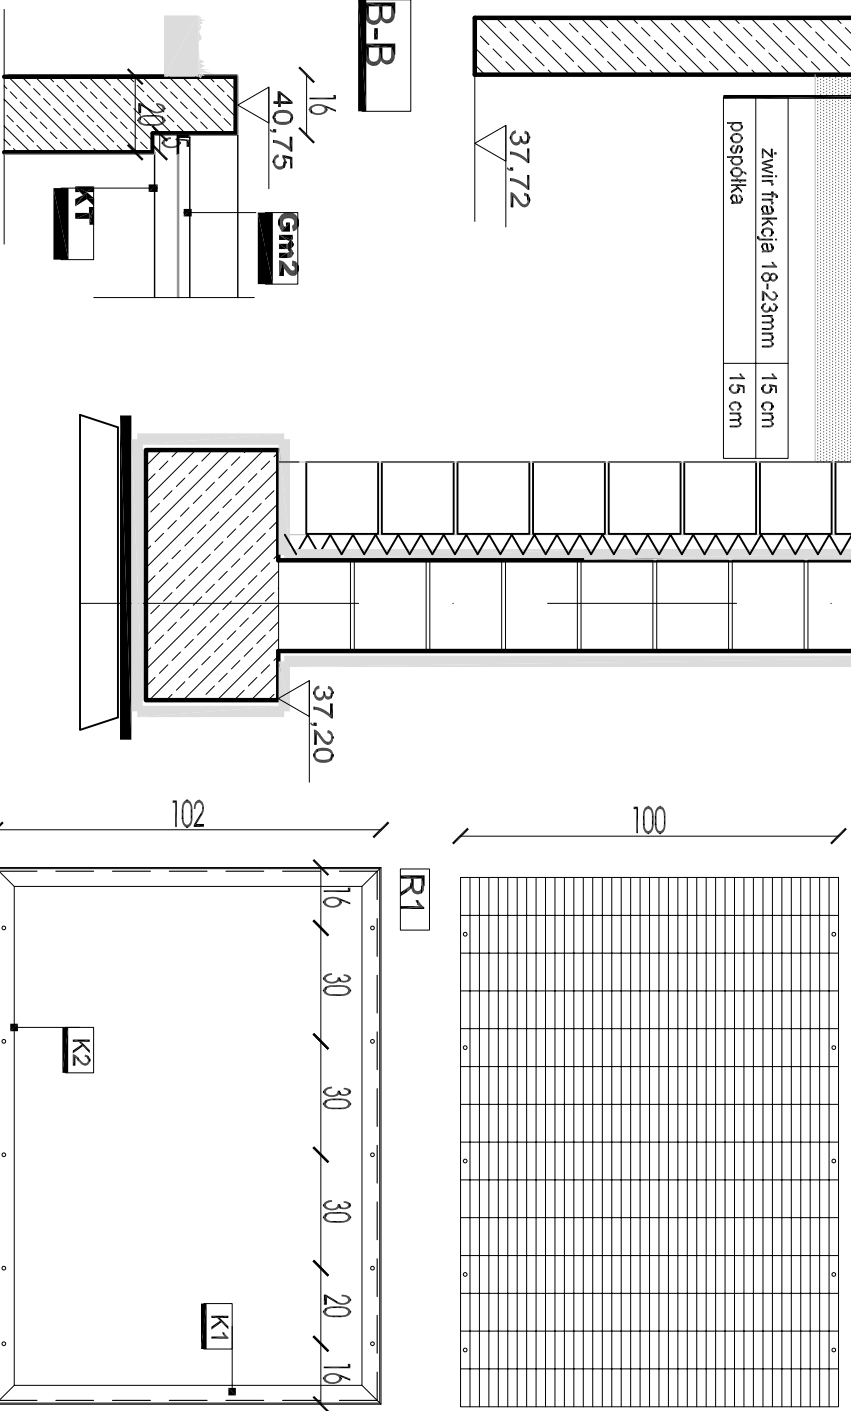

ZESTAWIENIE STALI DLA KONSTRUKCJI POD MATĘ WEJŚCIOWĄ					
ELEMENT	PROFIL	DŁUGOŚĆ [mm]	CIĘŻAR [kg/m]	ILUŚĆ [sztuk]	CIĘŻAR CAŁKOWITY [kg]
K1	h40mm 50x3x3	1000	1,74	1,77	3,08
K2	h40mm 50x3x3	1420	1,74	2,47	4,38
R1	h40mm 50x3x3	1420	5,65	8,02	45,48
KT	h40mm 75x5x6	1420	8,02	2	16,04

Dokumentacja techniczna

**DOMU POMOCY SPOŁECZNEJ**

przy ulicy Pawiej w Białym

Nr części

**CZĘŚĆ III**

Nr tomu

**TOM 1**

Nr zeszytu

**ZESZYT III**

**PROJEKT WYKONAWCZY**

**DROBNYCH FORM ARCHITEKTONICZNYCH**

INWESTOR

URZĄD MIASTA GDYNI  
AL. MARSZAŁKA PIŁSUDSKIEGO 52/54  
81-382 GDYNIA

JEDNOŚCIKA PROJEKTOWA:

AUTORSKA PRACOWNIA ARCHITEKTURY CAD  
OLGA MARCJA WILCZAK  
TEL.(022) 740 11 45 / 740 11 50 / fax 878 8420  
e-mail: opocad@pro.onet.pl / www.opocad.pl

IMIĘ NAZWISKO:	NR UPRAWNIENIA:	PODPIS:
Projekt:		
/s/ pgi/	arch. Krzysztof Popinski	SI 58/64
	arch. Magdalena Fryc	
Opracowanie:	arch. Magdalena Fryc	

Tytuł rysunku:

**MUREK M2**

Skala: 1:20

Numer rysunku

**7**

Data opracowania:

STYCZEŃ 2006